


GRUNNMYND 1:50

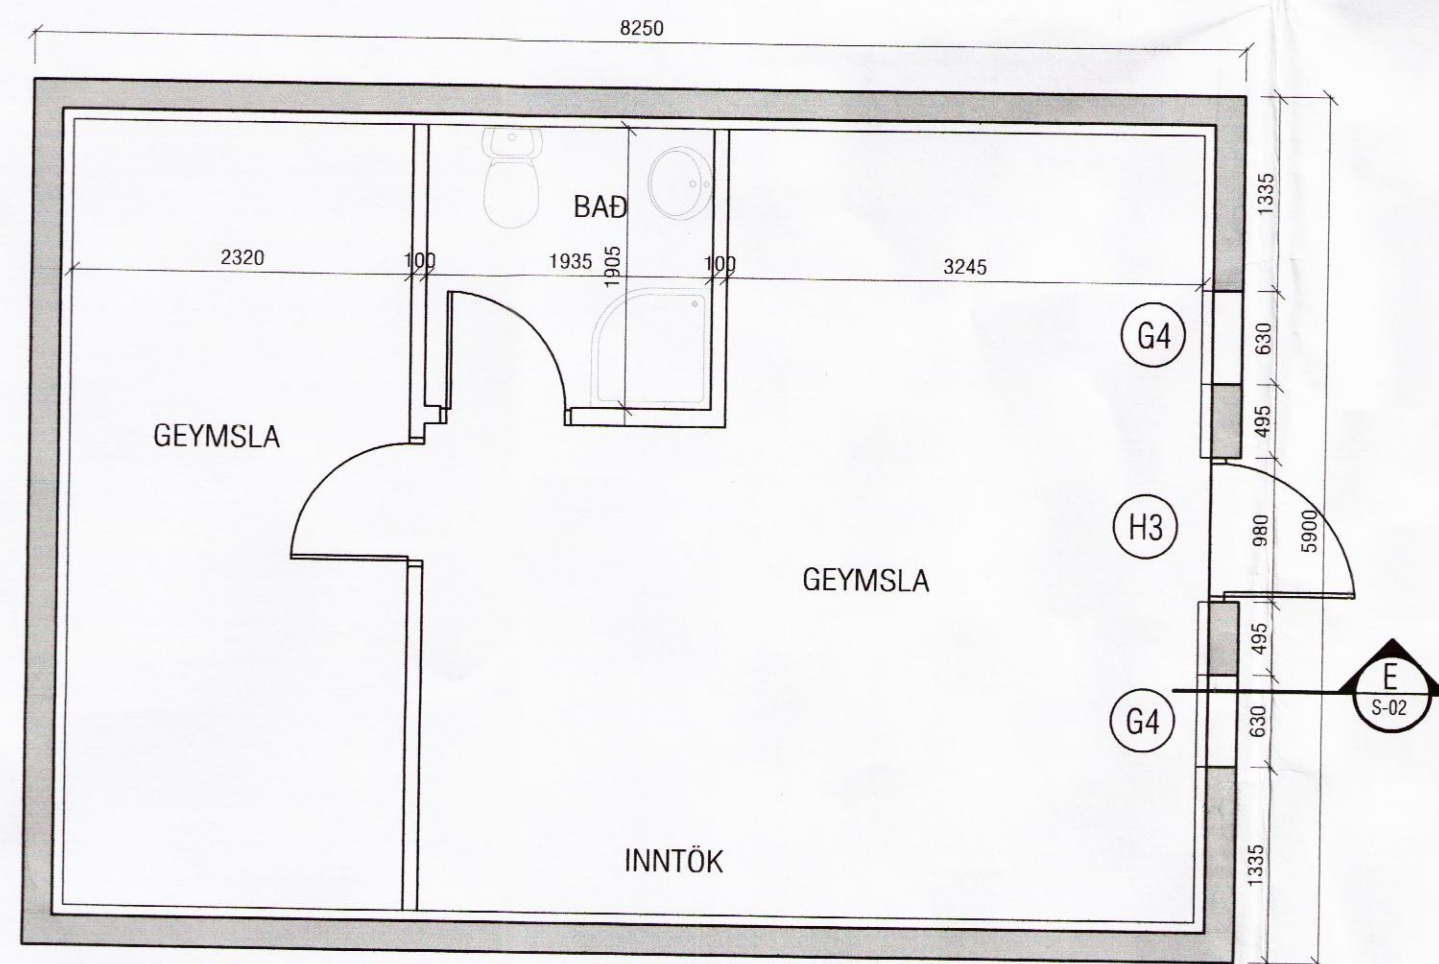

GRUNNMYND SKRÍÐKJALLARA 1:50

Skipulags- og byggingarfulltrúi Uppsveita bs.  
**Samþykkt**  
 13 JULI 2016  
*Sigurður Halsteinsson*  
 Byggingarfulltrúi

<b>VEKTOR</b> - hönnun og ráðgjöf - Hamraborg 11, 200 Kóp, s: 554-6650 / 897-5363		Sigurður Halsteinsson byggingateknifráeðingur Kl. 030859-7749 email: sigurdur@vektor.is		KLAUSTURHÓLAR LÓÐ 47	
Telkn. nr. Tilvisun á teikningu Samþykkt <i>Sigt</i>		Br. Dags.		GRUNNMYNDIR	
Hannað SH		Teiknað		Dagssetning 16.03.2016	
Verk nr. A-04-04-10		Mælikvarði 1:50		Telkn. nr. S-01	

8994