


PVERSNIÐ A-A

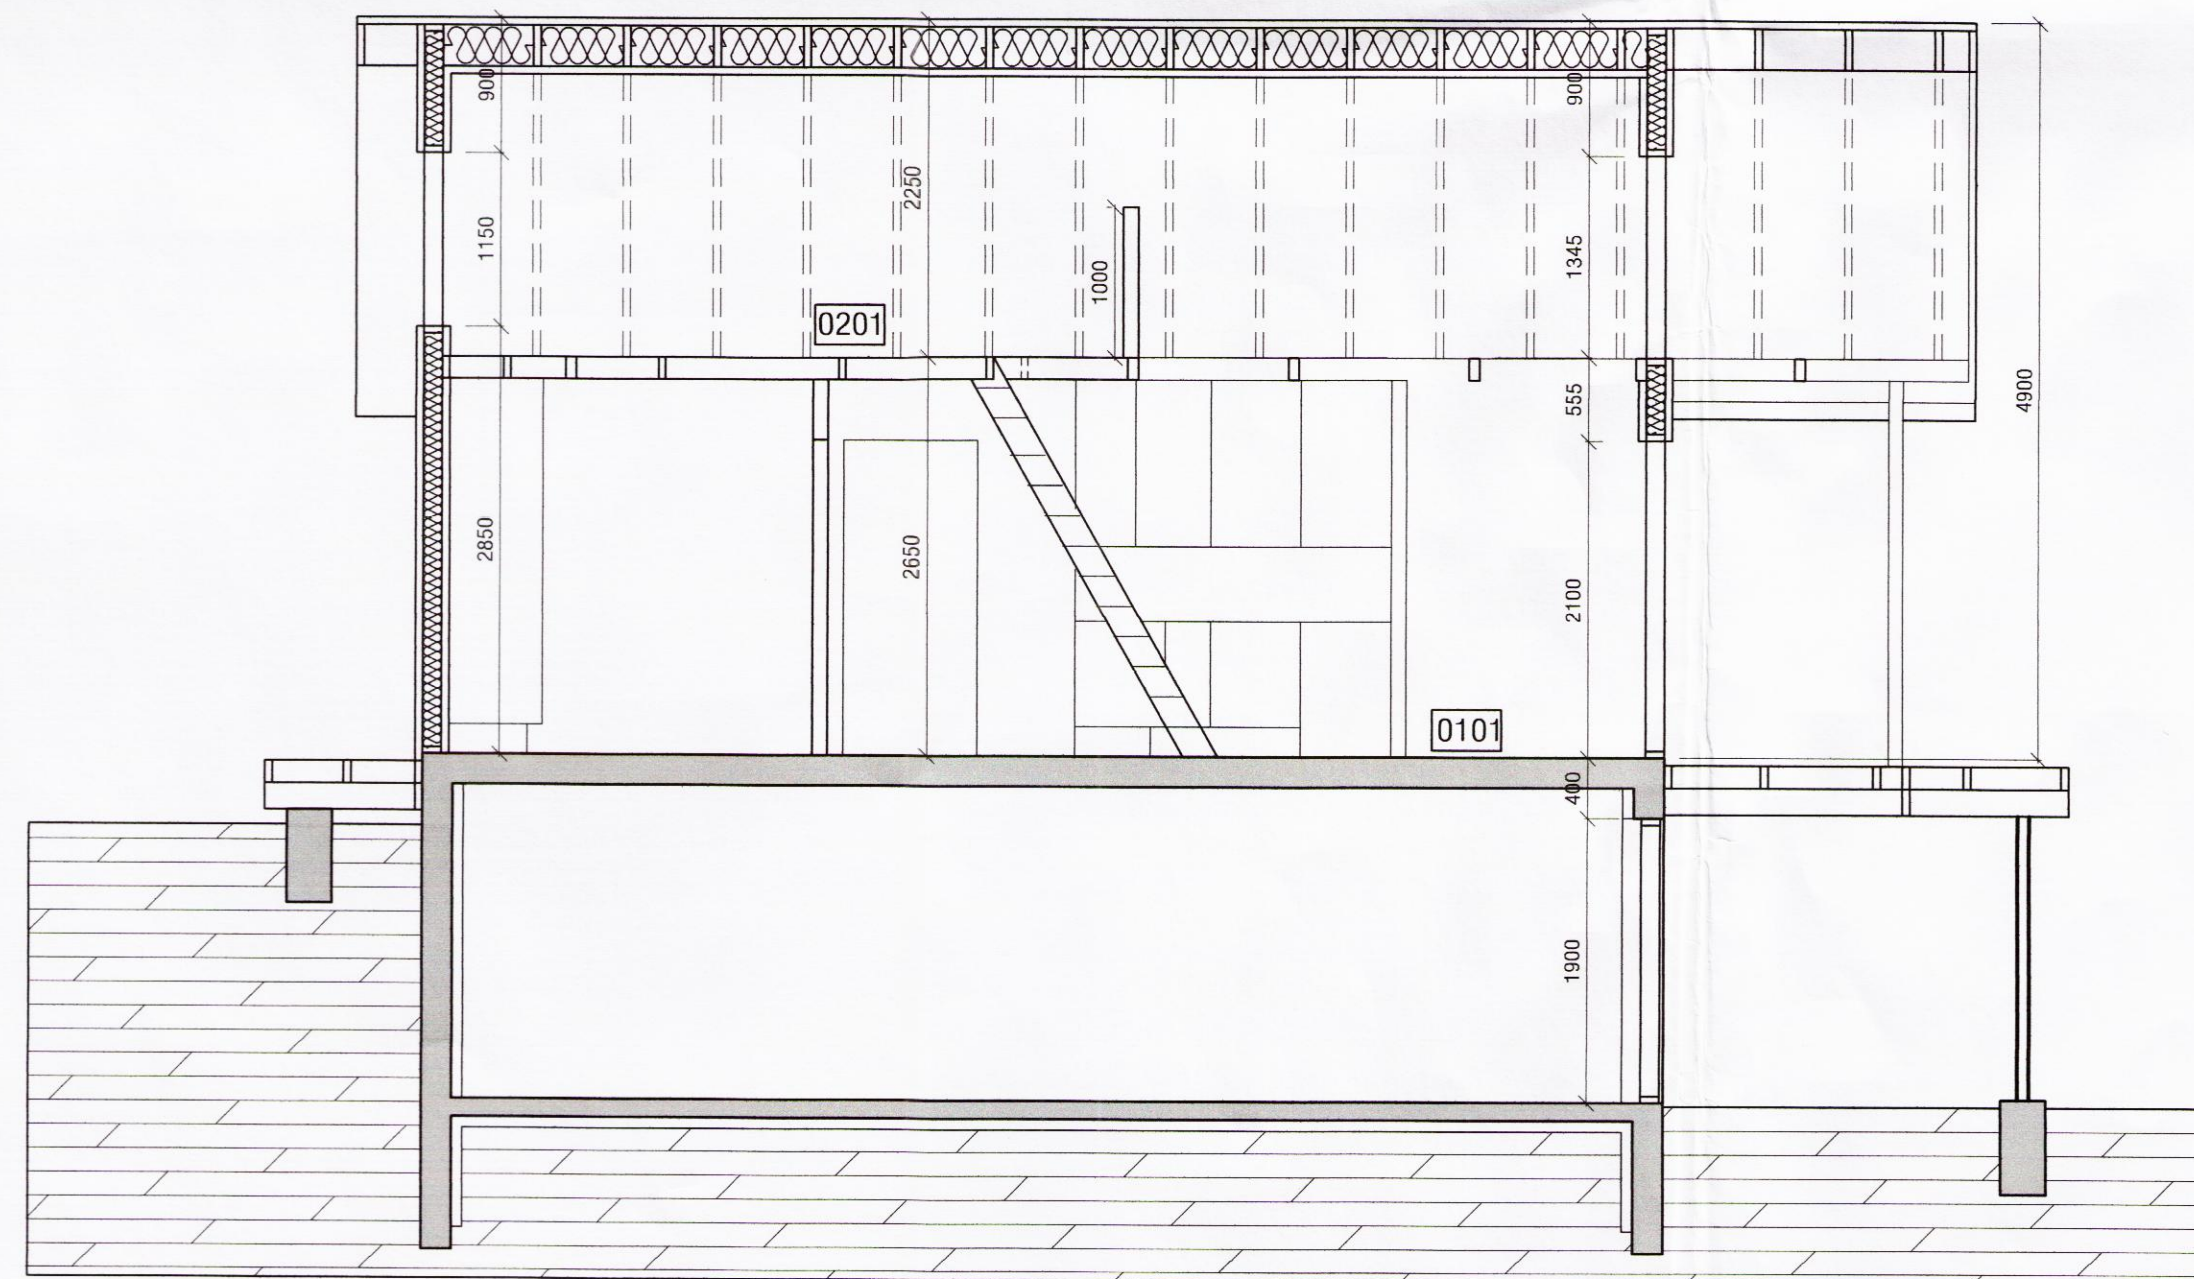

LENGDARSNIÐ B-B

Skipulags- og byggingarfulltrúi Uppsveita bs.  
**Samþykkt**  
 13 JULÍ 2016  
*[Signature]*  
 Byggingarfulltrúi

<b>VEKTOR</b> - hönnun og ráðgjöf - Hamraborg 11, 200 Kóp. s: 554-6650 / 897-5363		Sigurður Halsteinnsson byggingatæknifræðingur Kt. 030859-7749 email: sigurdur@vektor.is		<b>KLAUSTURHÓLAR LÓÐ 47</b>	
Teikn. nr. Tillsun á teikningu Samþykkt <i>[Signature]</i>		Br. Dags.		SNÍÐ A-A / B-B	
Dagsetning 16.03.2016		Verk nr. A-04-04-10		Mælikvarði 1:50	
Teikn. nr. S-02		Hannað SH		Teiknað	

8995