

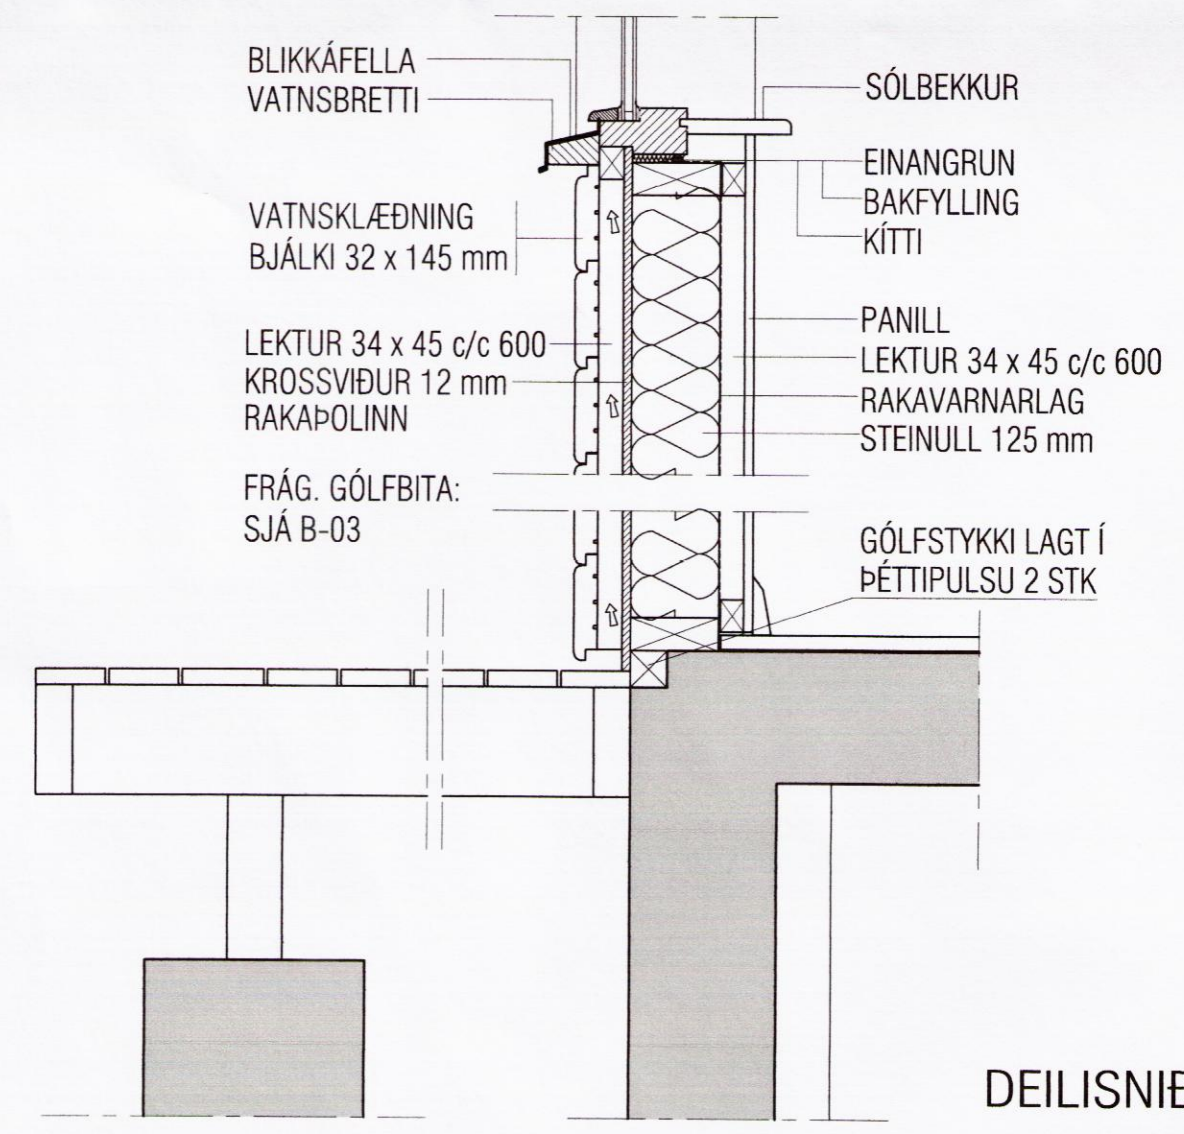



Skipulags- og byggingarfulltrúi Uppsveita bs.  
**Samþykkt**  
 13 JULI 2016  
*Sigurður Hafsteinsson*  
 Byggingarfulltrúi

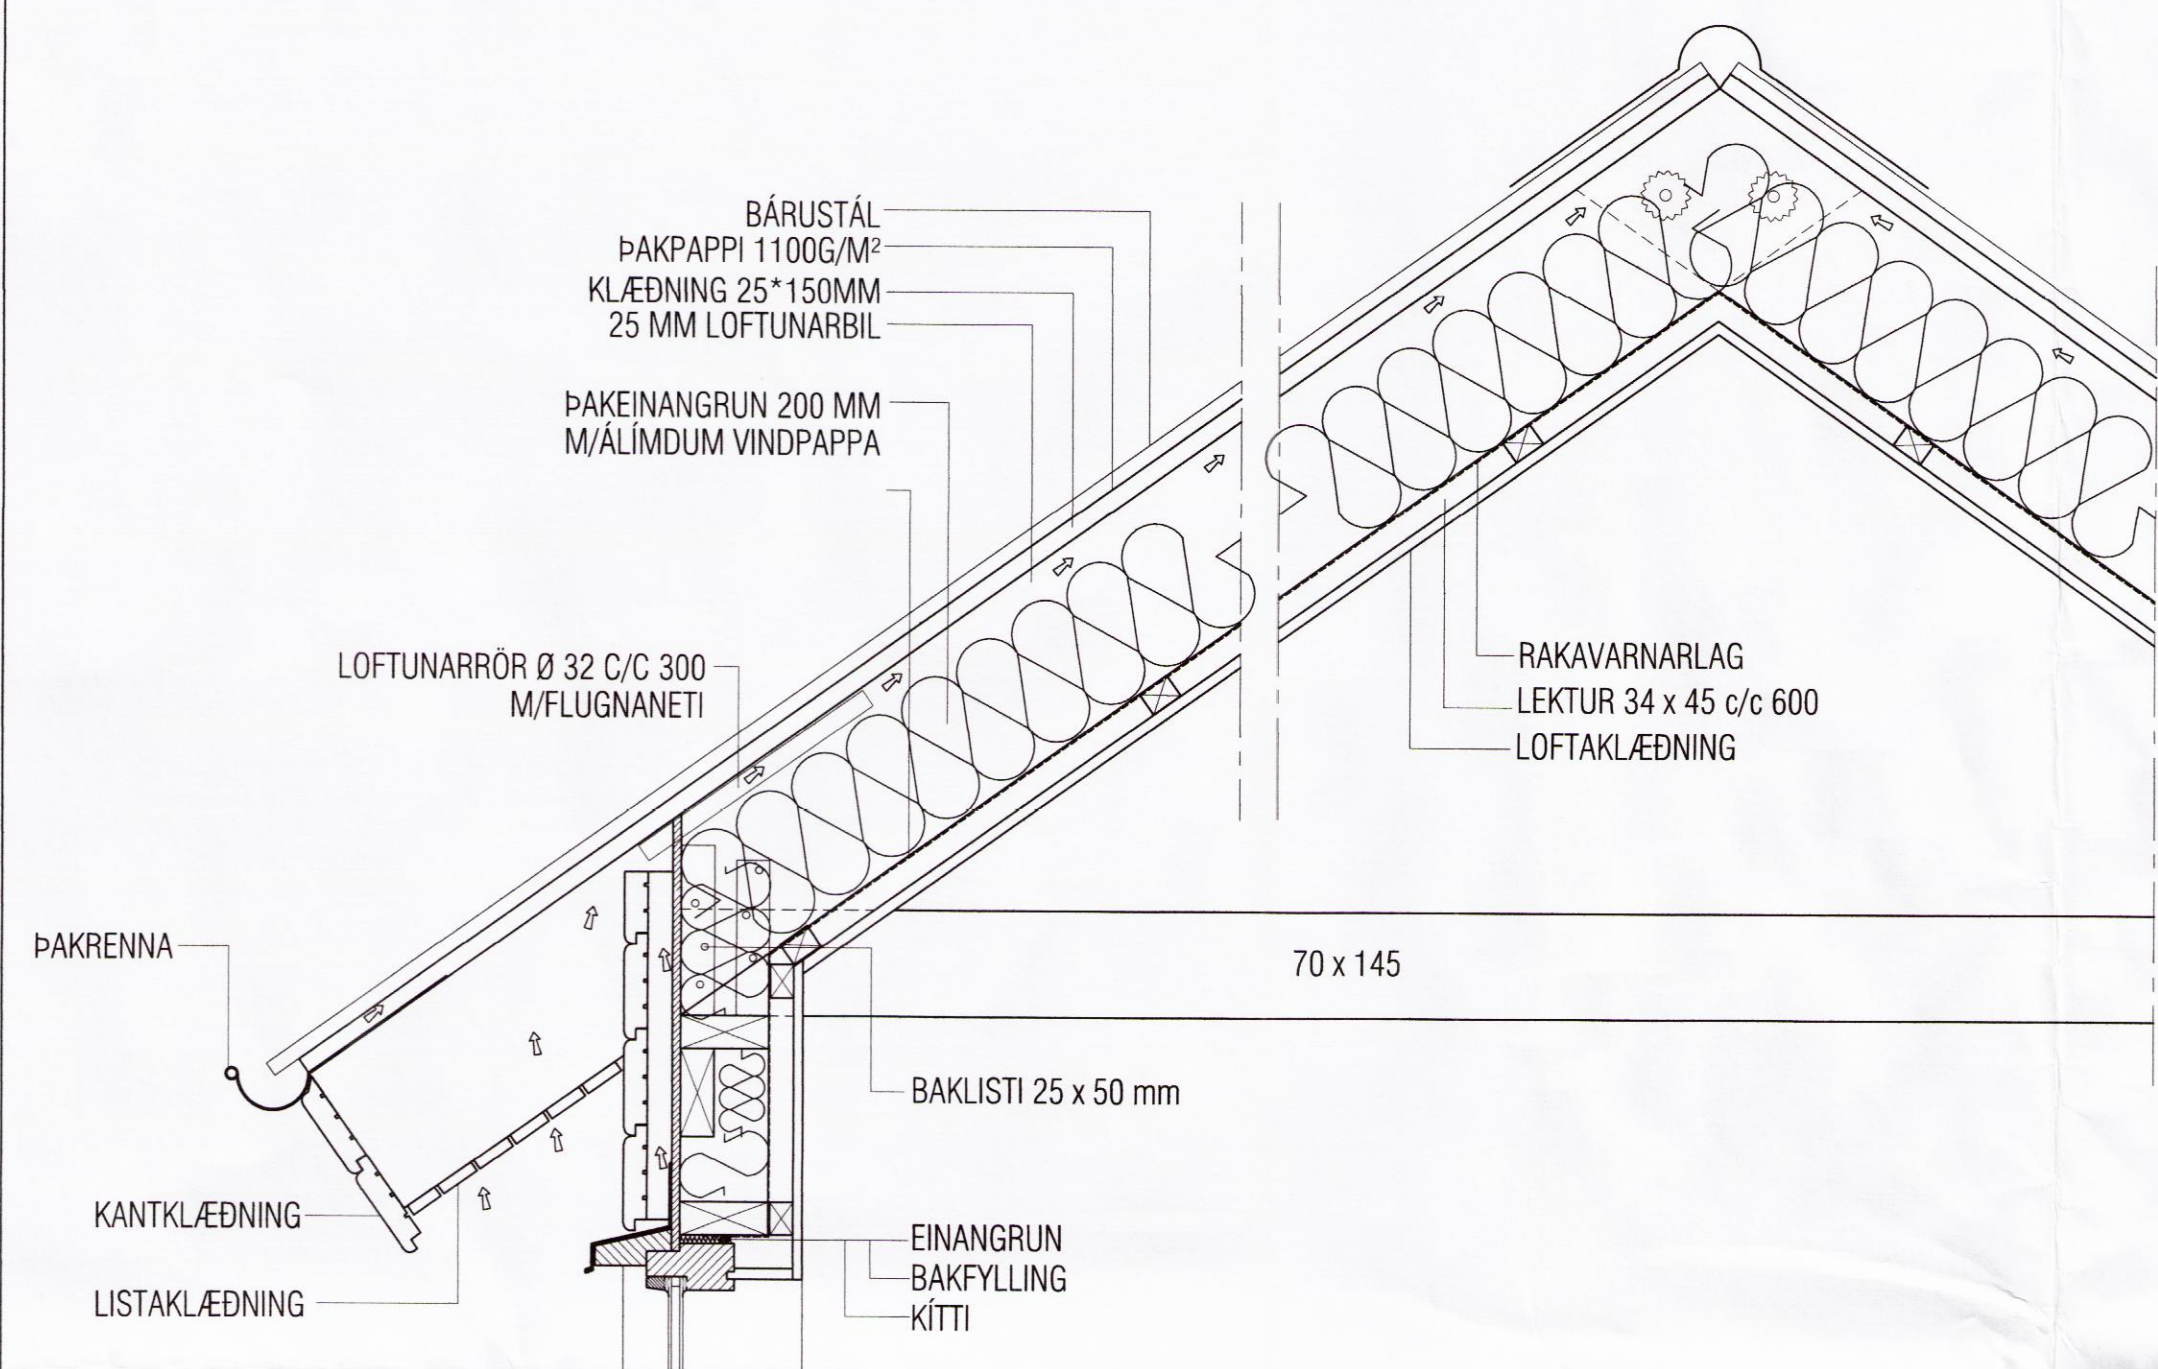

DEILISNIÐ C-C

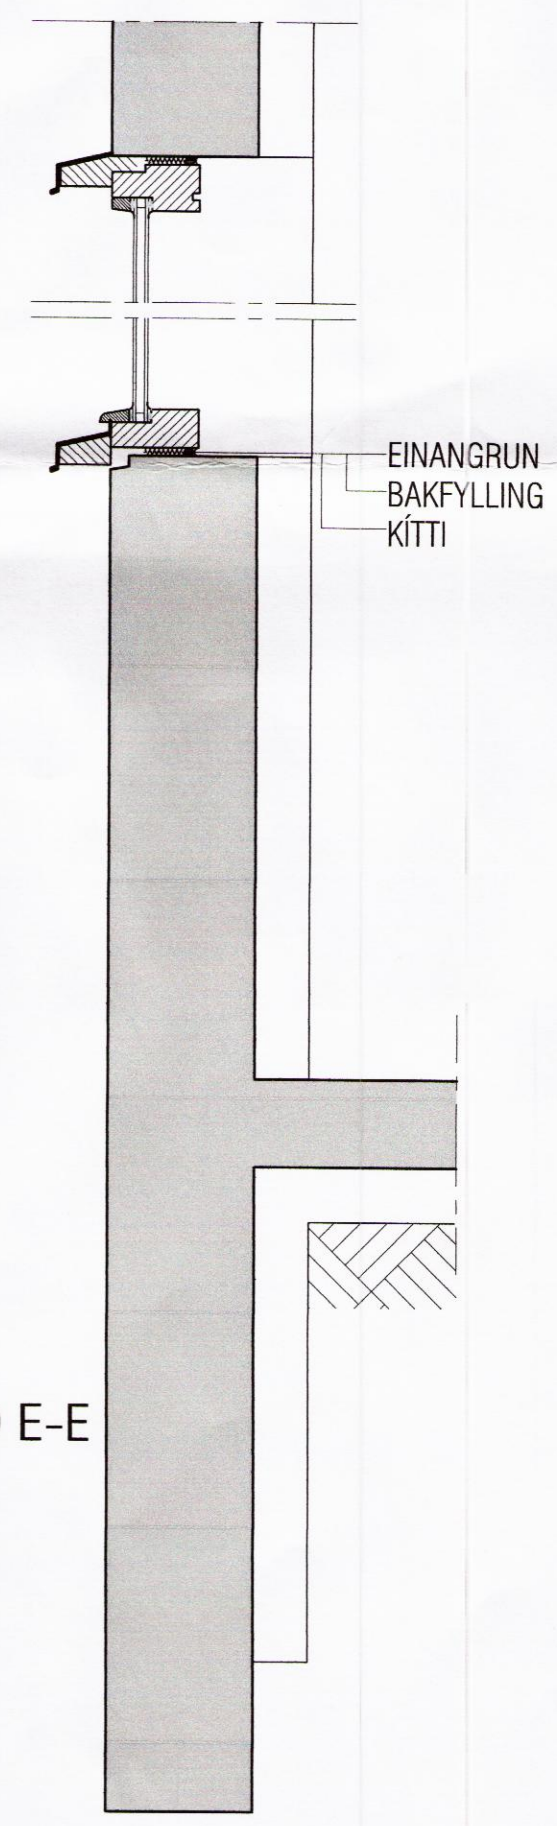

DEILISNIÐ E-E

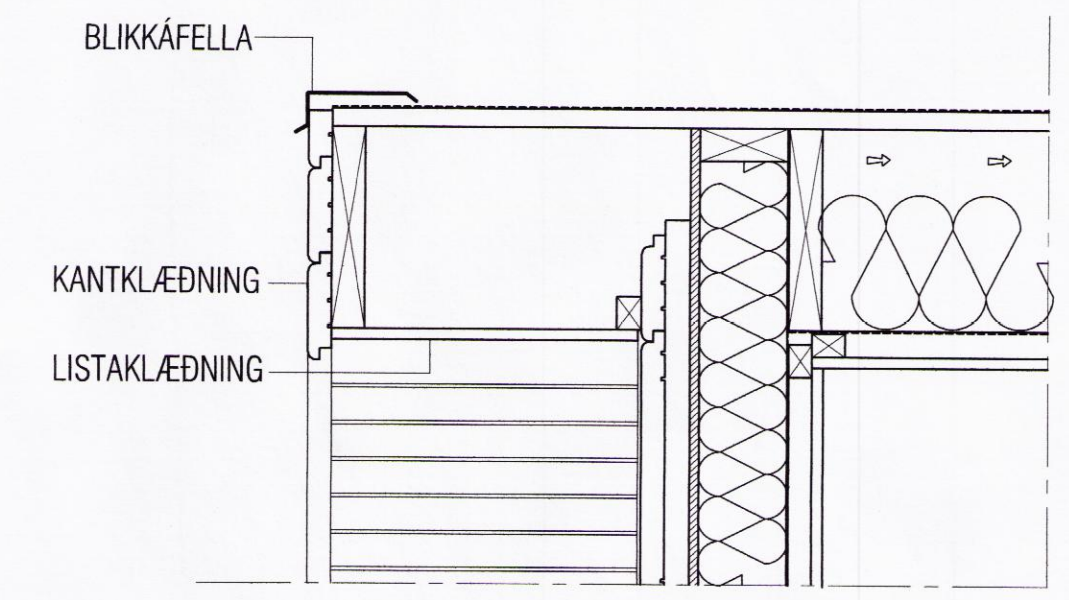

GAFLSNIÐ D-D

<b>VEKTOR</b> - hönnun og ráðgjöf - Hamraborg 11, 200 Kóp, s: 554-6650 / 897-5363		Sigurður Hafsteinsson byggingateknifræðingur Kt. 030859-7749 email: sigurdur@vektor.is	<b>KLAUSTURHÓLAR LÓÐ 47</b>	
Teikn. nr.	Tilvísun á teikningu	Br.	Dags.	<b>SÉRMYNDIR</b>
Samþykkt	<i>Sigurður Hafsteinsson</i>			
Dagsetning		Verk nr.	Mælikvarði	Teikn. nr.
16.03.2016		A-04-04-10	1:10/1:50	S-03

8916