

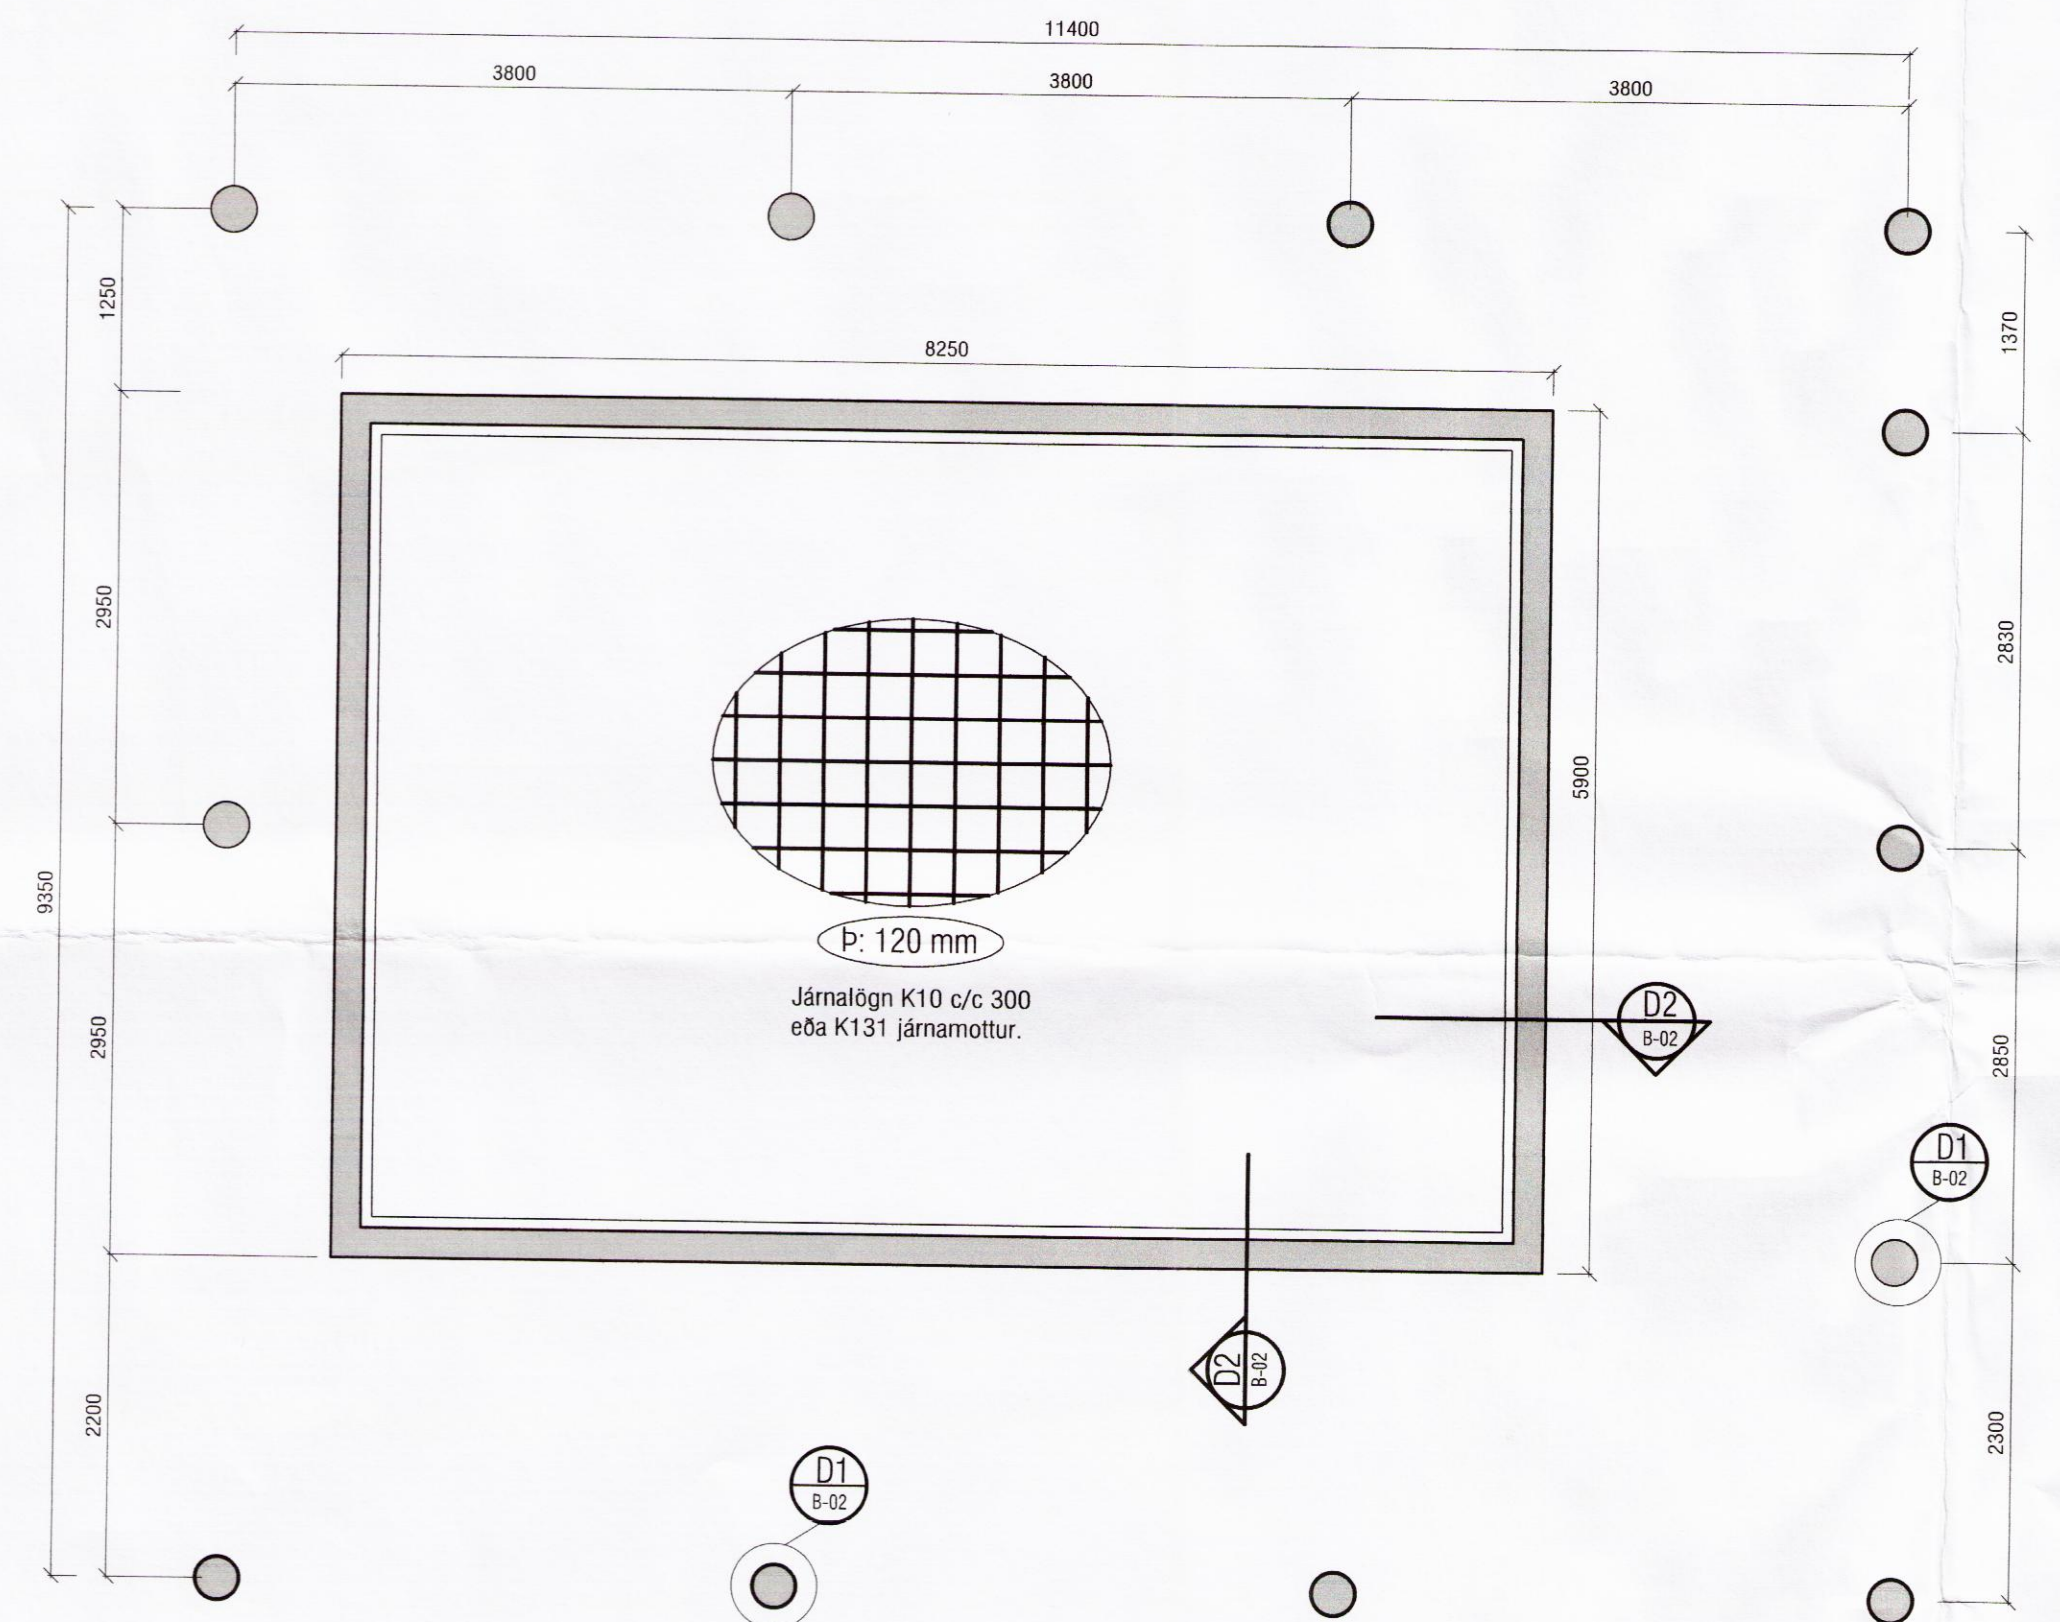


Skipulags- og byggingarfulltrúi Uppsveita bs.
Yfirfarið
 18. agú. 2016
Sigurður Hafsteinsson
 Byggingarfulltrúi

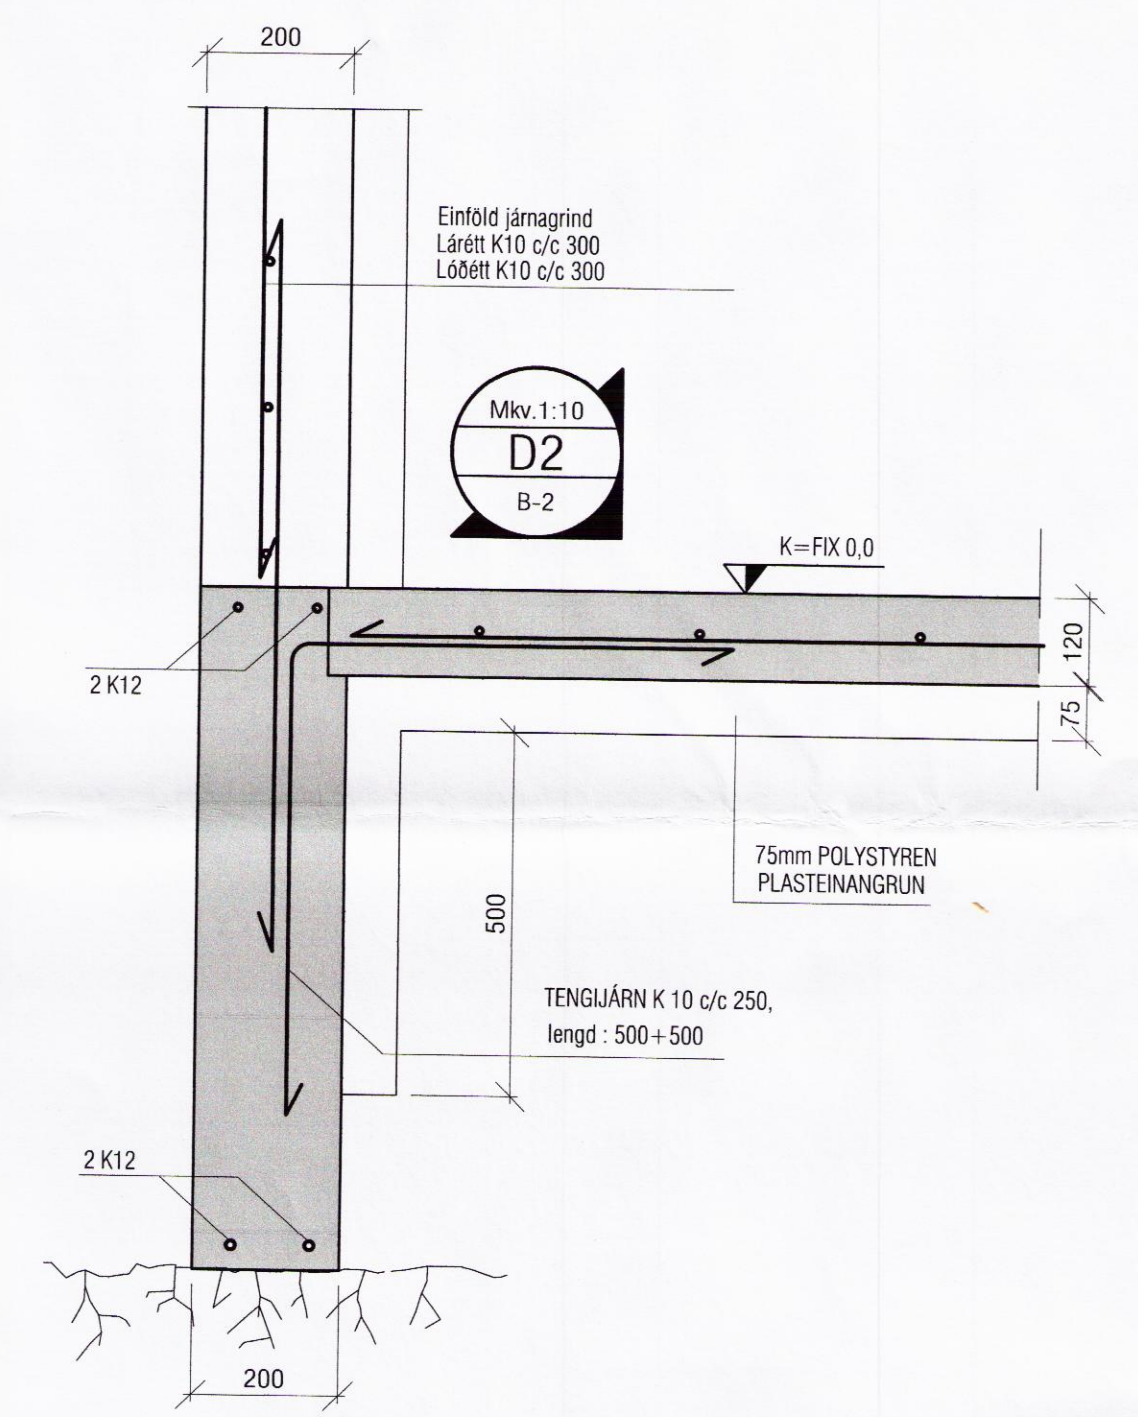

GRUNNMYND 1:50 SÖKKLAR

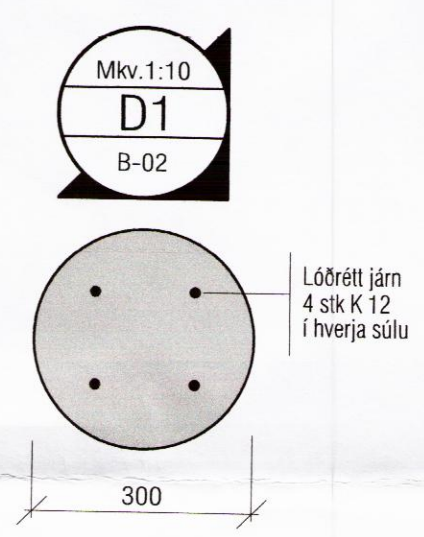

VEKTOR
 - hönnun og ráðgjöf -
 Hamraborg 11, 200 Kóp., s: 554-6650 / 897-5363

Sigurður Hafsteinsson
 byggingatæknifræðingur
 Kt. 030859-7749
 email: sigurdur@vektor.is

Teikn. nr. _____
 Samþykkt _____

Tilvísun og teikningu _____
 Br. _____ Dags. _____

KLAUSTURHÓLAR LÓÐ 47

UNDIRSTÖÐUR
 GRUNNMYND OG DEILI

Hannað SH Teiknað MA
 Dagssetning 16.03.2016 Verk nr. _____ Mælikvarði 1:50/1:10 Teikn. nr. B-02

8999