
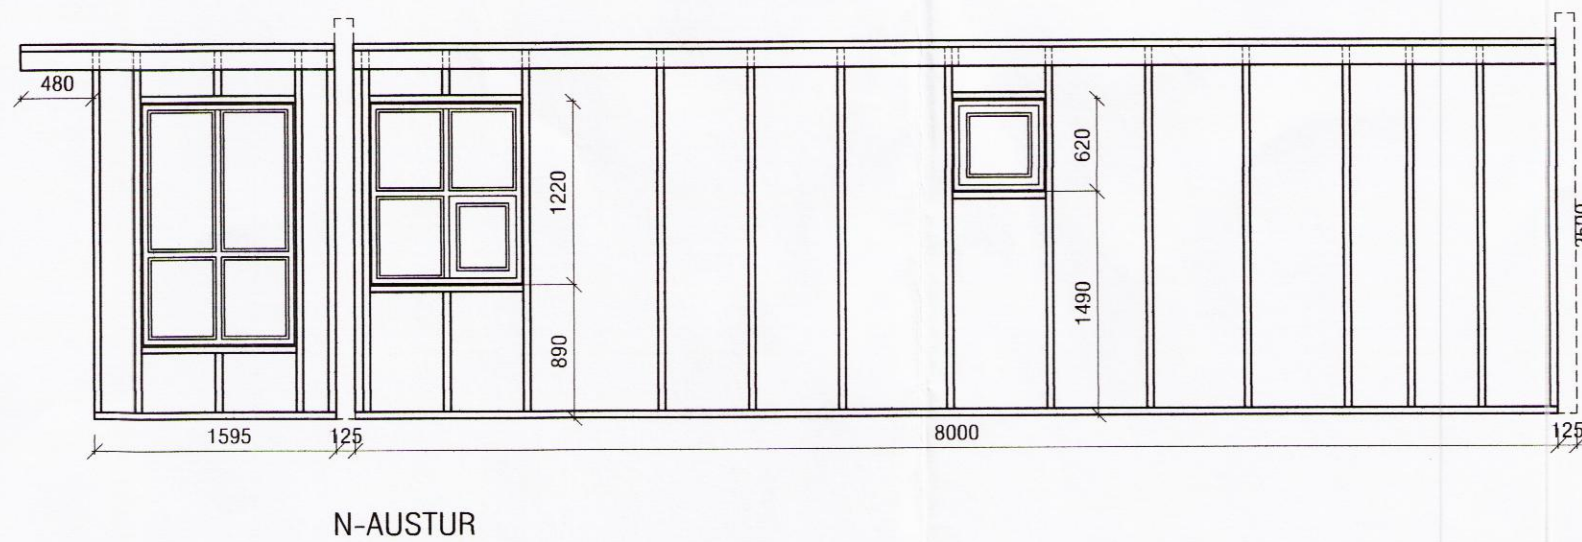
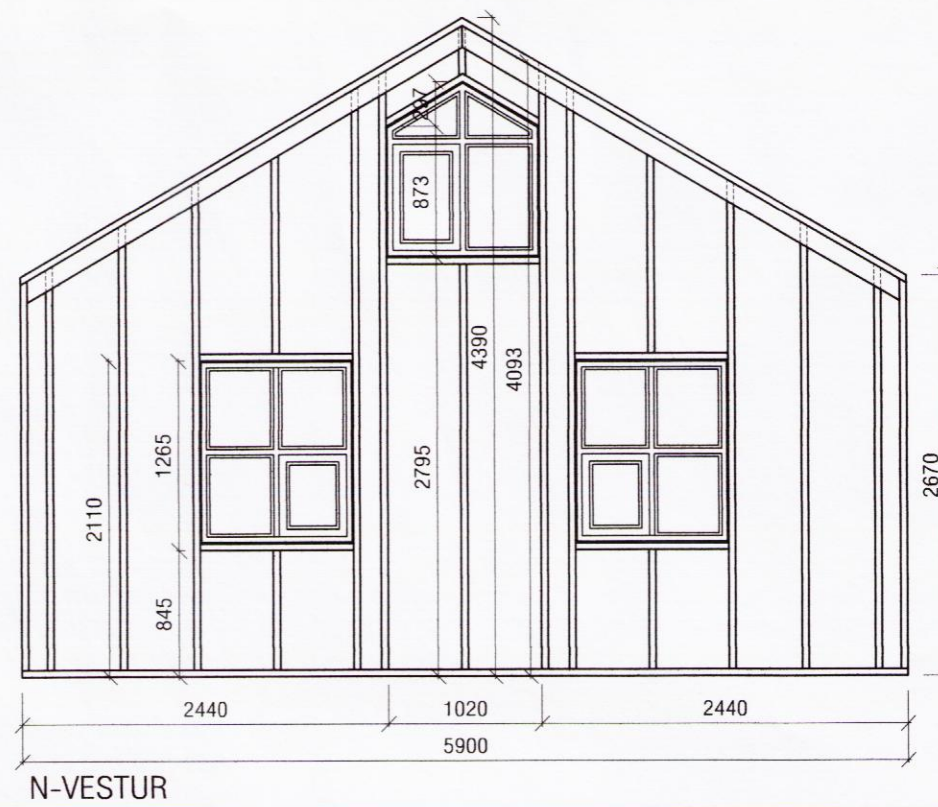
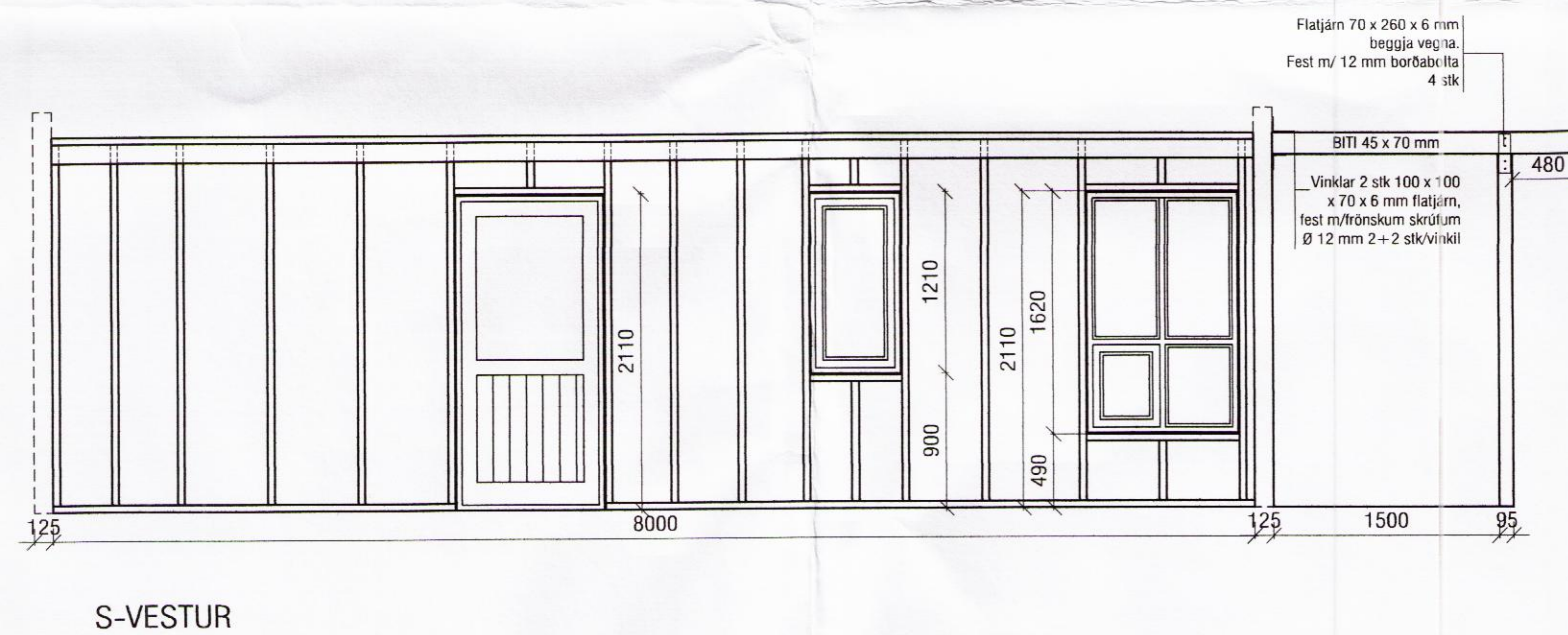
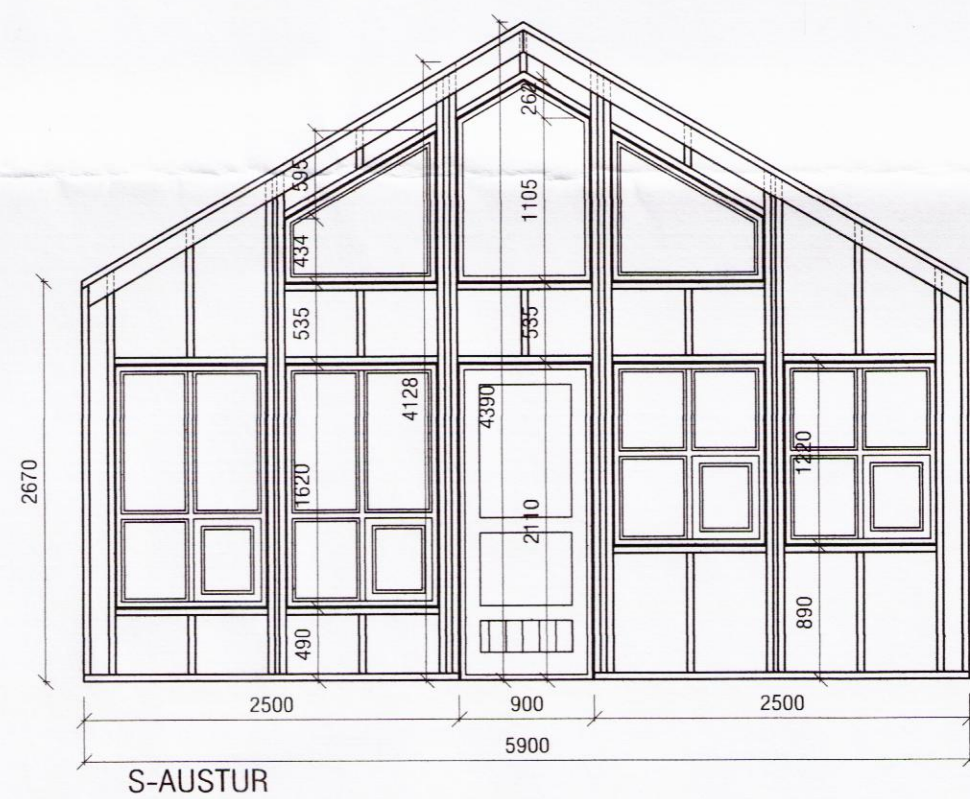


Skipulags- og byggingarfulltrúi Uppsveita bs.  
**Yfirfarið**  
 18. ágú. 2016  
*Rúnir Pólsen*  
 Byggingarfulltrúi

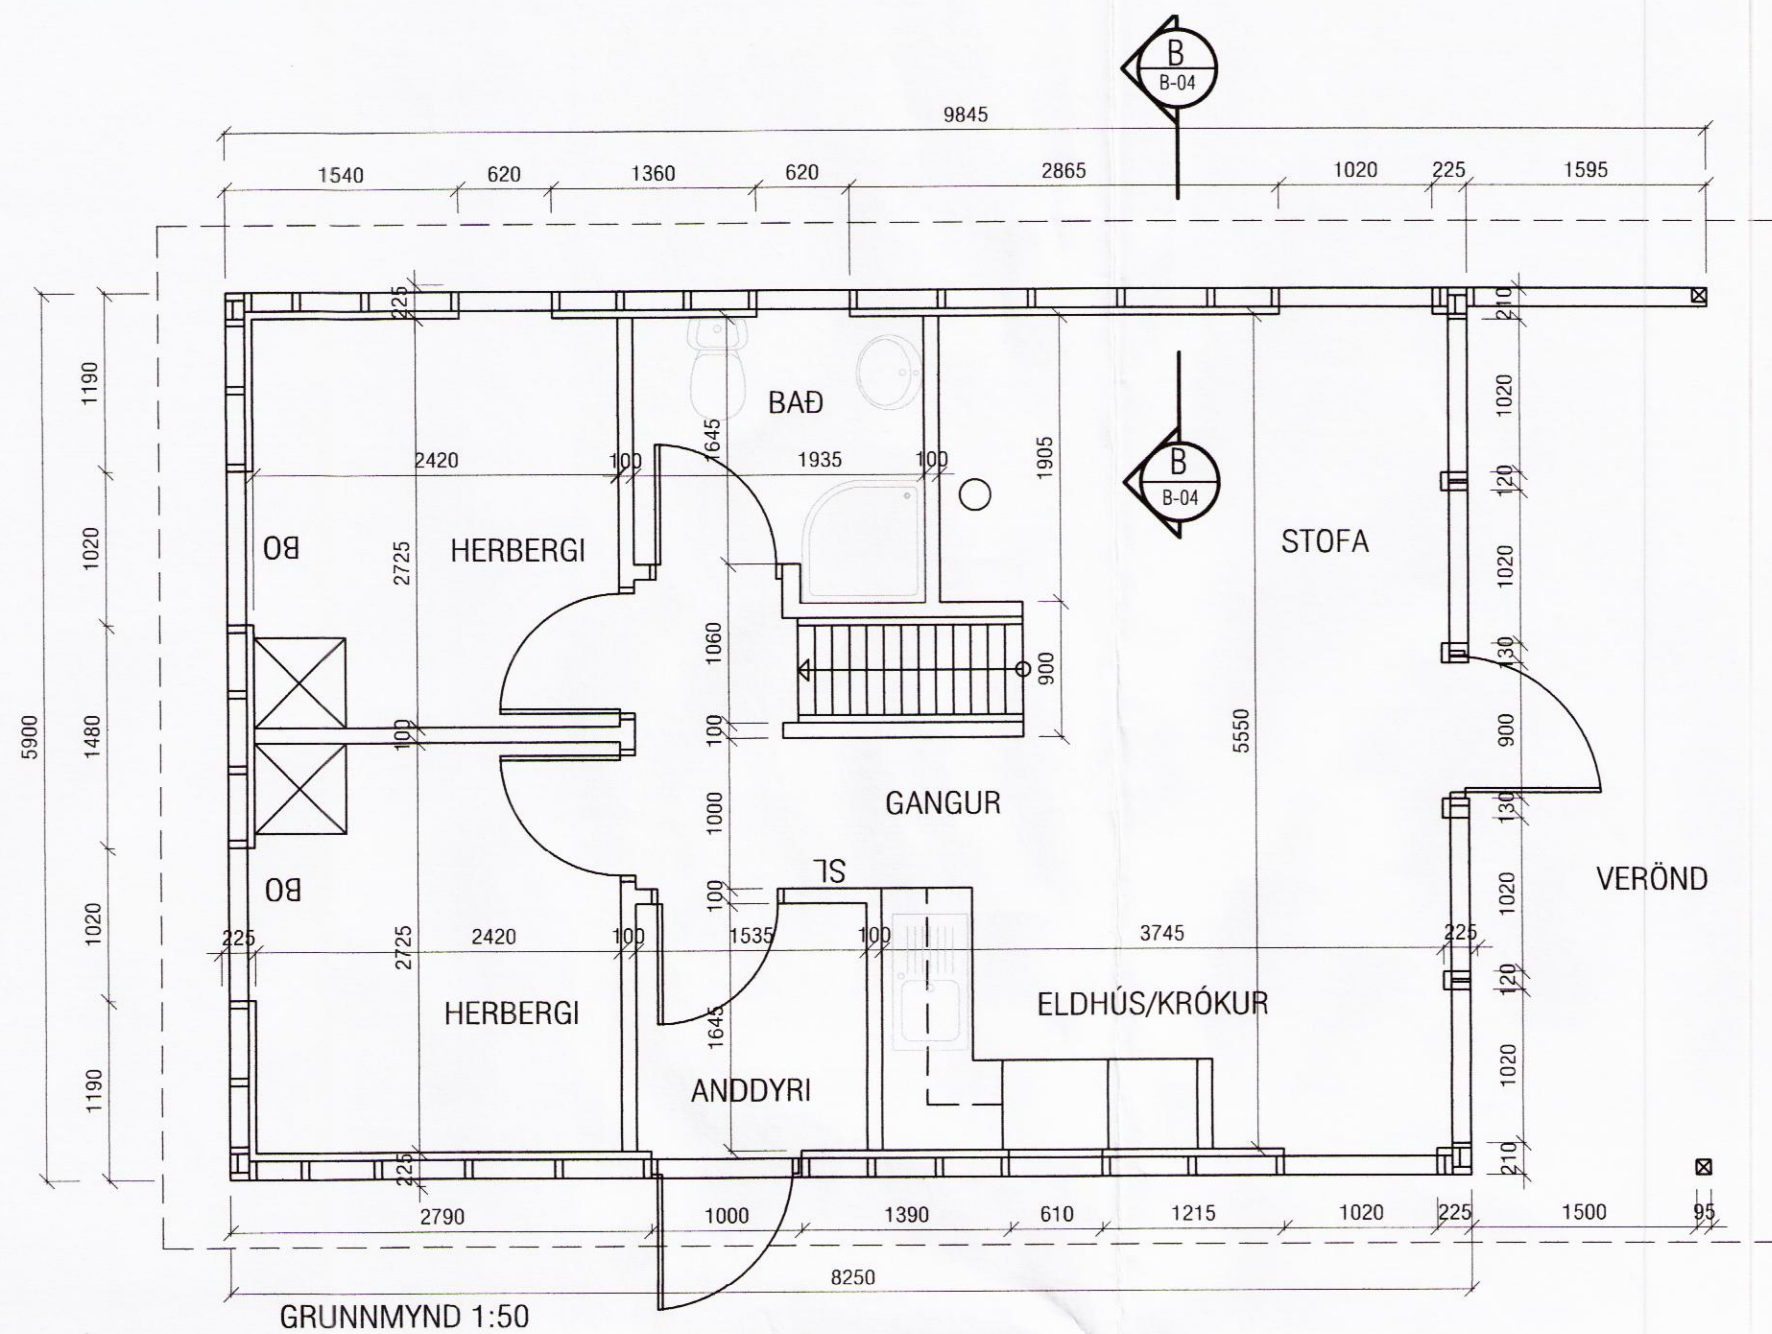

<b>VEKTOR</b> - hönnun og ráðgjöf - Hamraborg 11, 200 Kóp, s: 554-6650 / 897-5363		Sigurður Hafsteinsson byggingateknifræðingur Kl. 030859-7749 email: sigurdur@vektor.is	KLAUSTURHÓLAR LÓÐ 47
			VEGGJAGRIND
			GRUNNMYND OG SÉRMYNDIR
Teikn. nr. _____	Tilvísun á teikningu _____	Br. _____	Dags. _____
Samþykkt _____	<i>Sigurður</i>		
Hamrab. SH	Teiknað MA	Dagsetning 16.03.2016	Verk nr. Mælikvarði 1:50/1:10 Teikn. nr. B-03

9000