

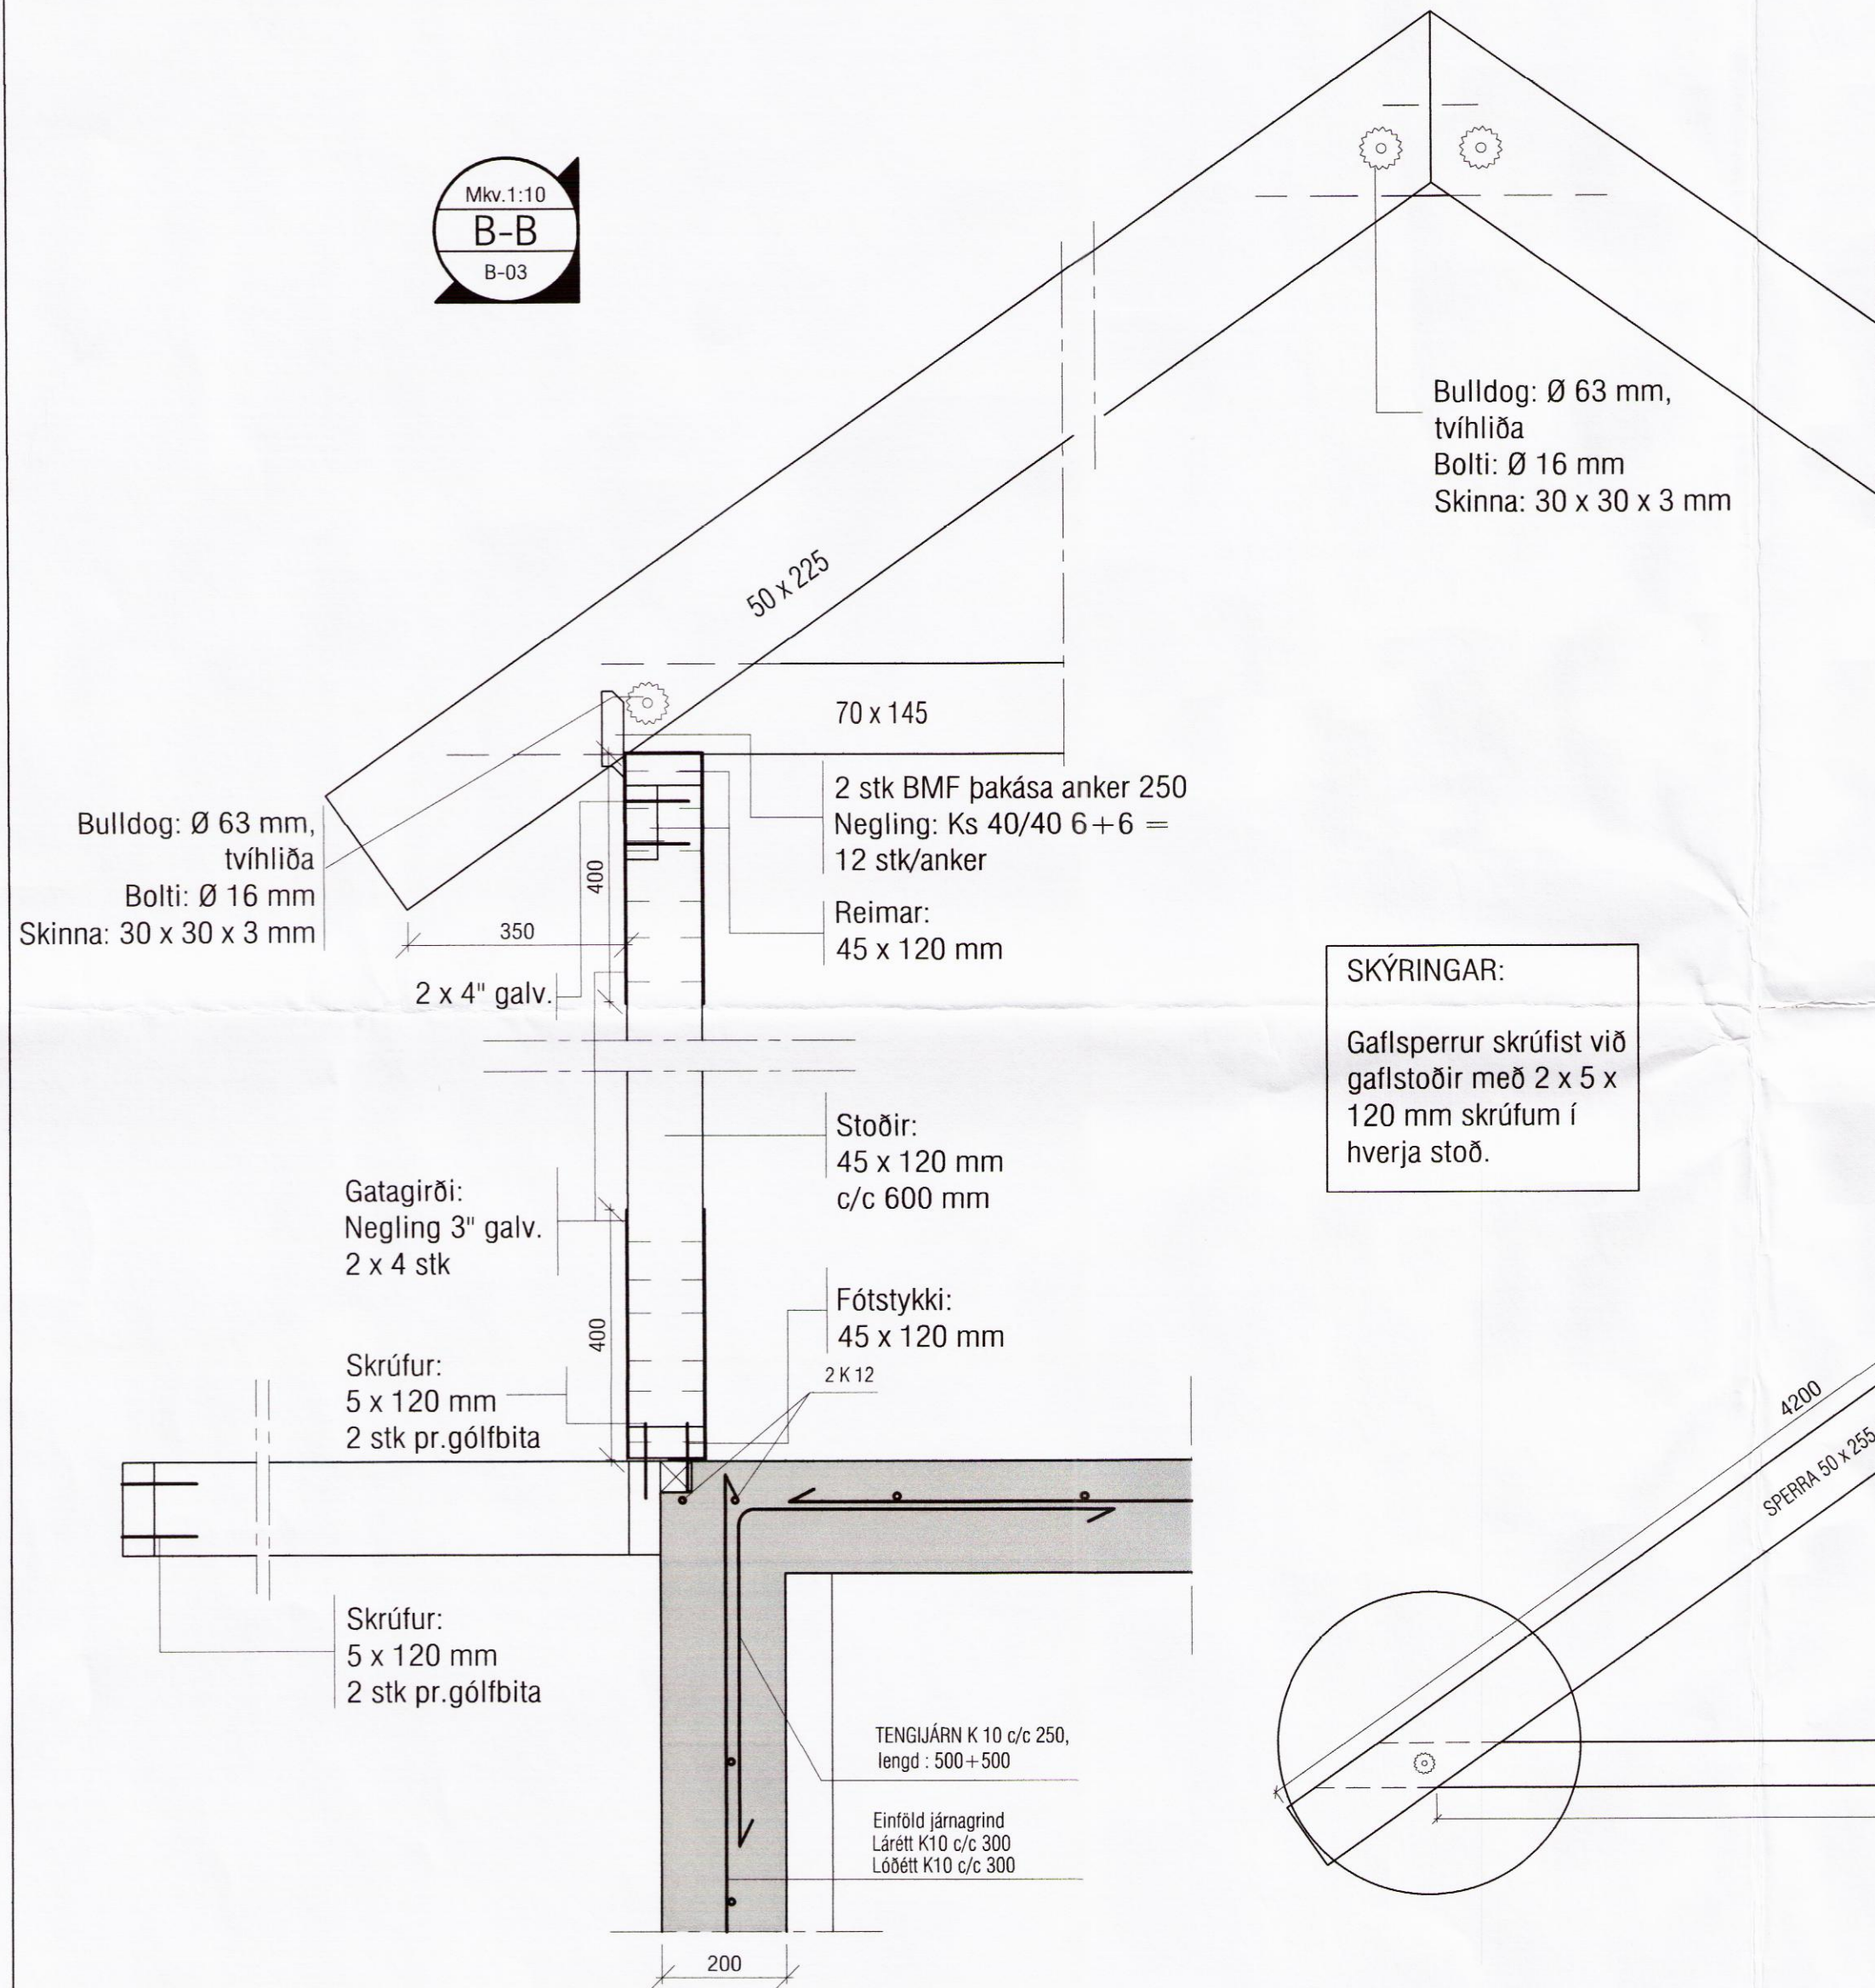


Mkv. 1:10
B-B
 B-03

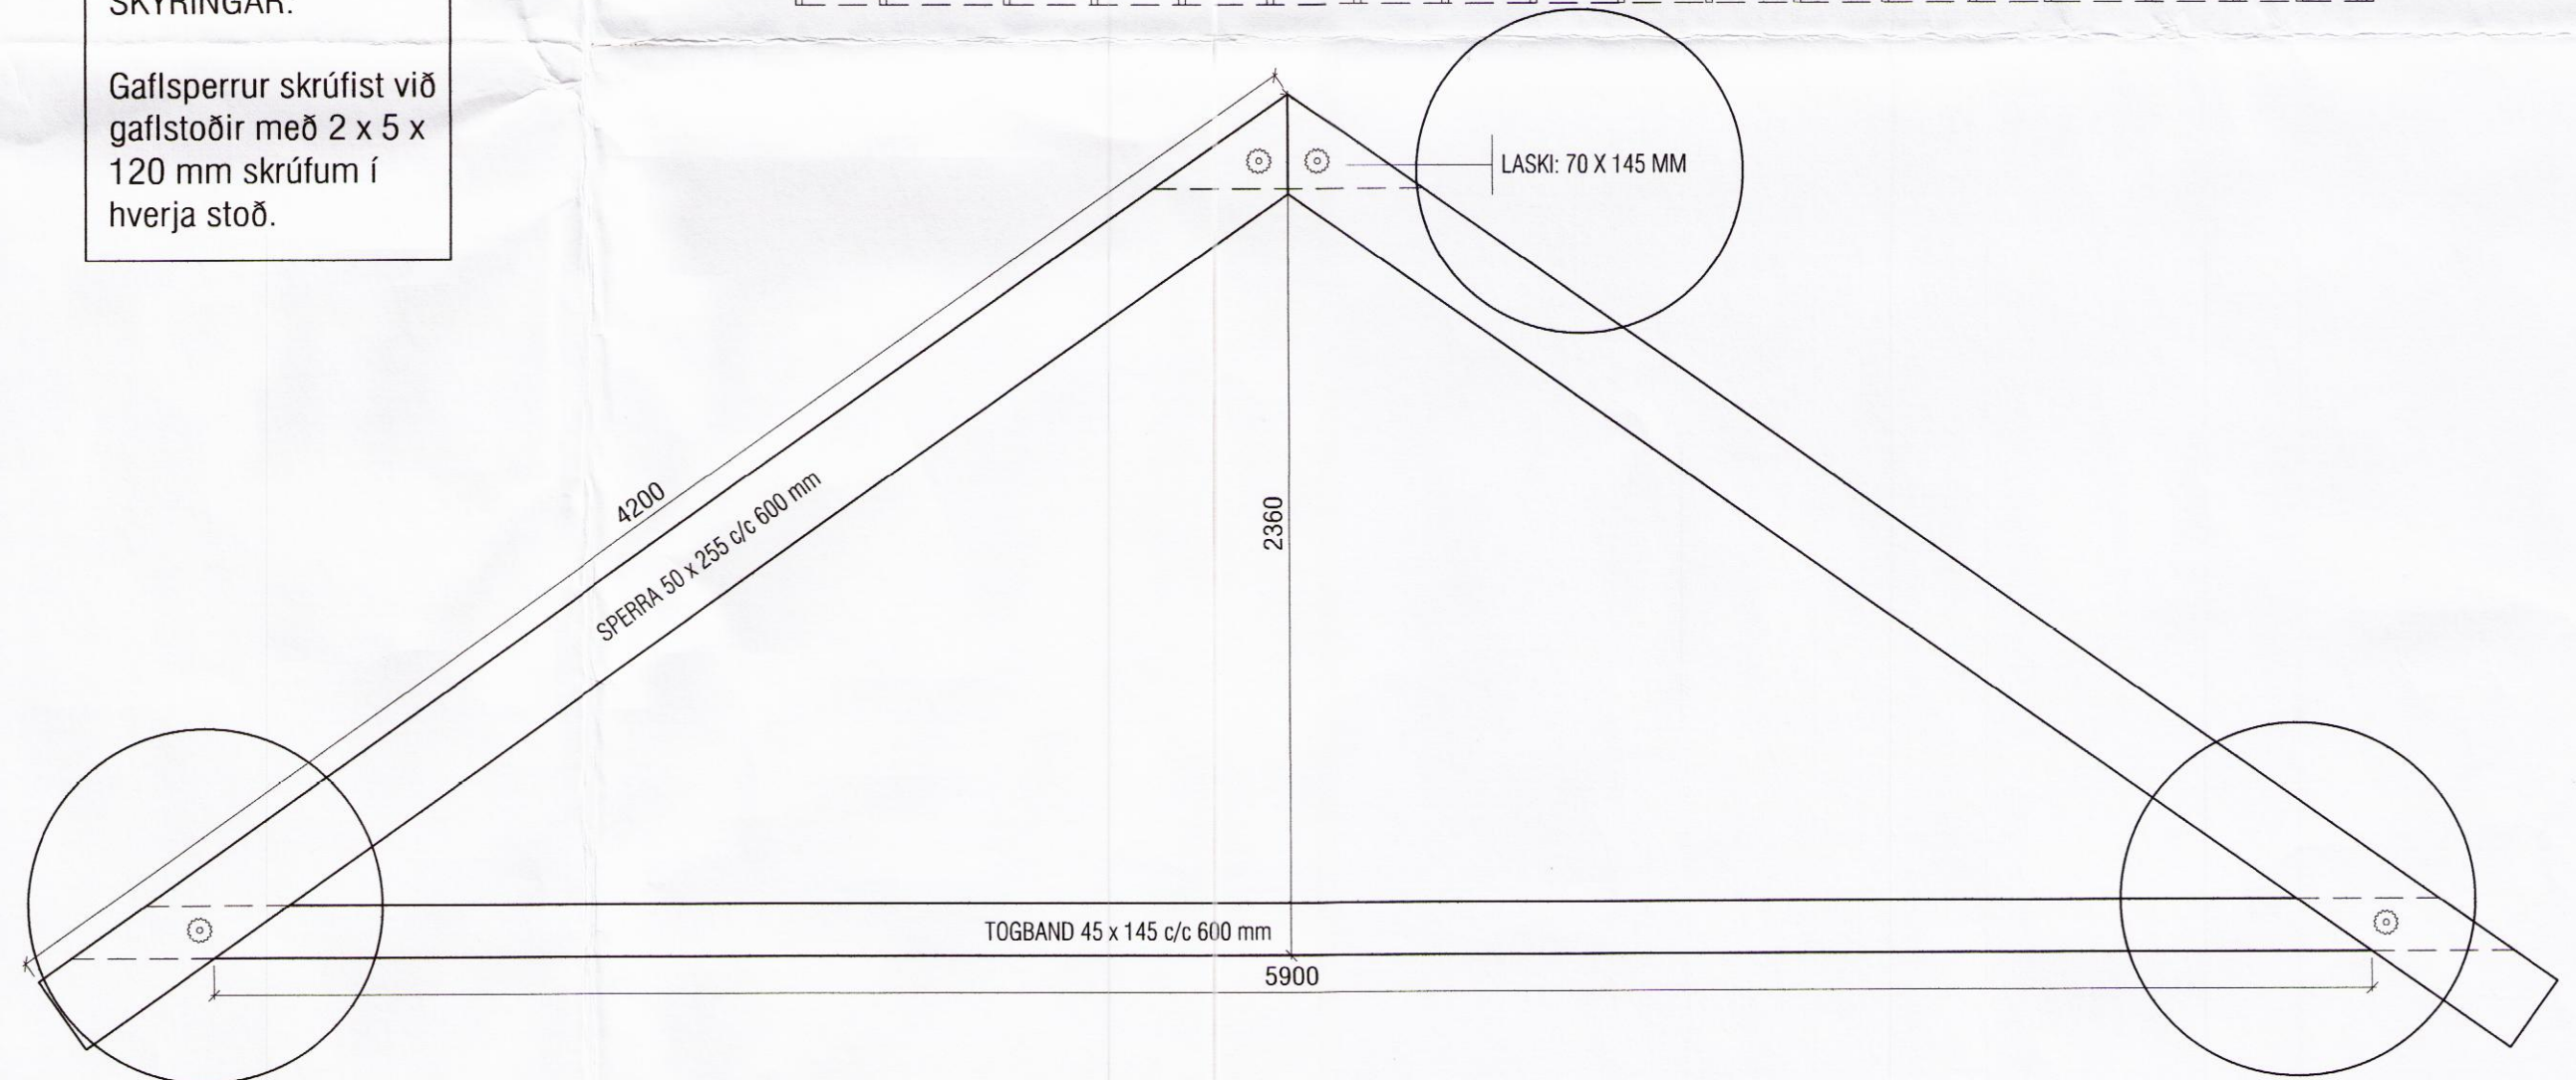

SKÝRINGAR:
 Gafsperrur skruðist við gaflstoðir með 2 x 5 x 120 mm skruðum í hverja stoð.

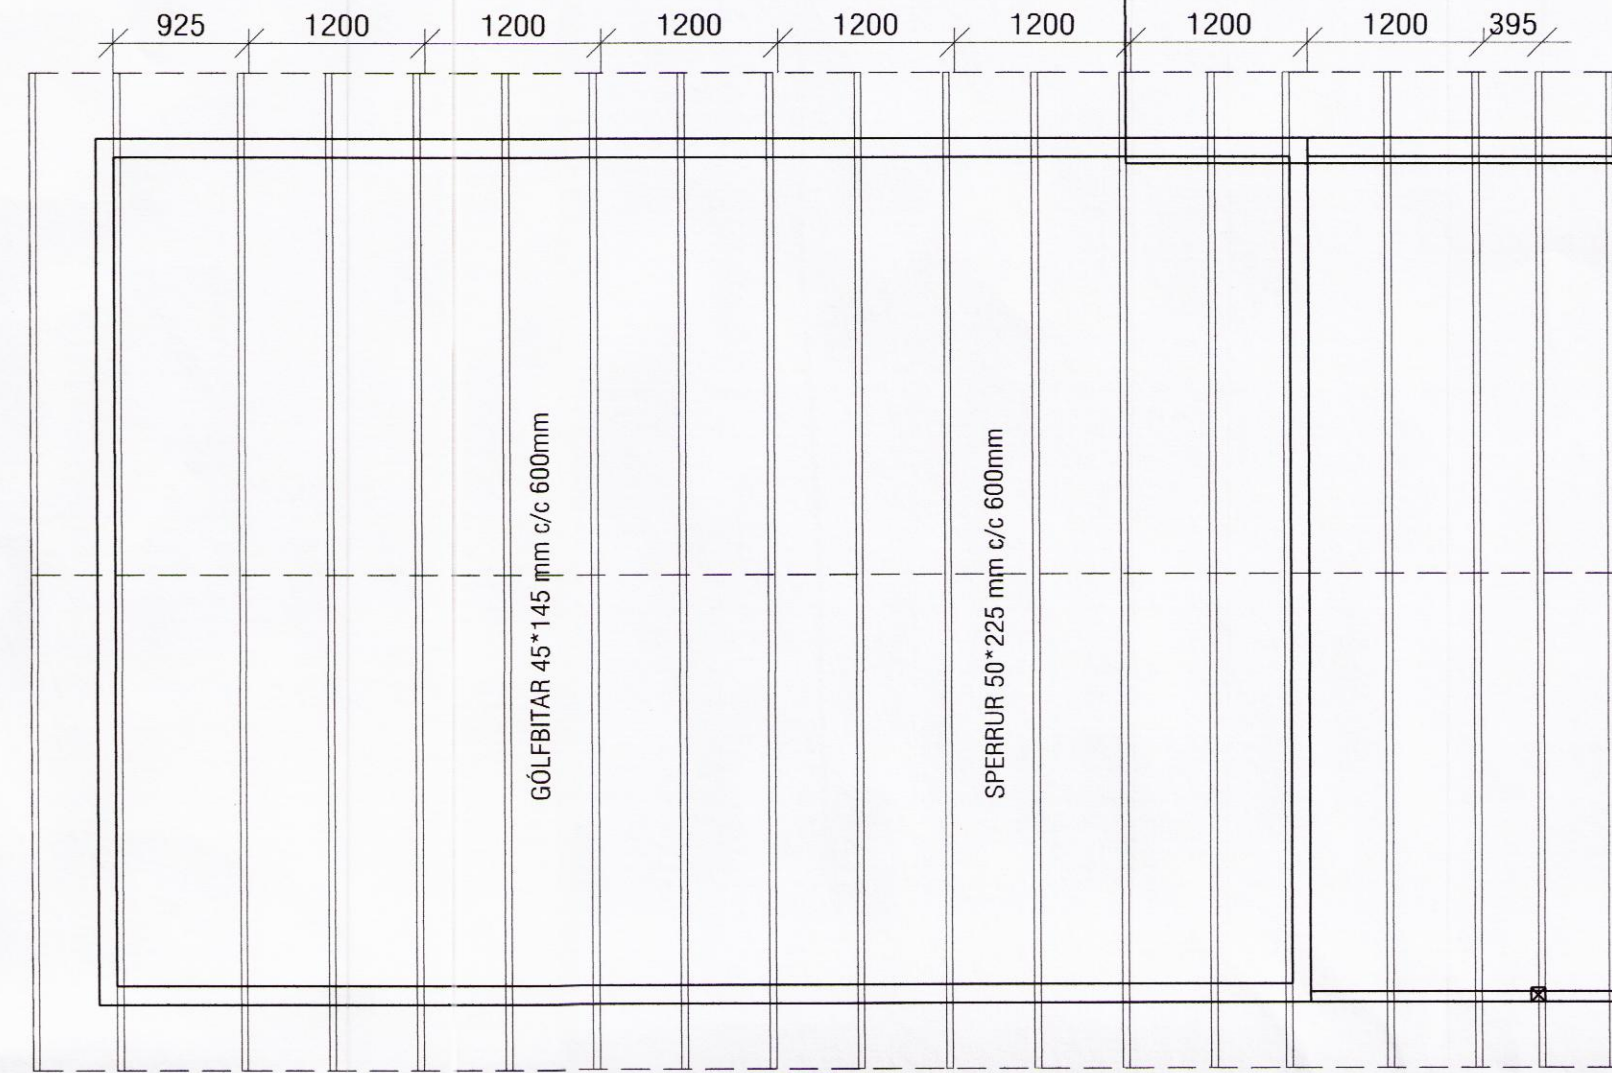

VEKTOR - hönnun og ráðgjöf - Hamraborg 11, 200 Kóp., s: 554-6650 / 897-5363		Sigurður Halsteinsson byggingatæknifræðingur Kt. 030859-7749 email: sigurdur@vektor.is		KLAUSTURHÓLAR LÓÐ 47	
Teikn. nr. Tilvisun af teikningu Samþykkt <i>Sigurður Halsteinsson</i>		Br. Dags.		ÞAKSPERRUR GRUNNMYND OG SÉRMYNDIR	
Hannað SH		Teiknað MA		Dagsetning 16.03.2016	
Verk nr.		Mælikvarði 1:50/1:10		Teikn. nr. B-04	