



Langsnið:

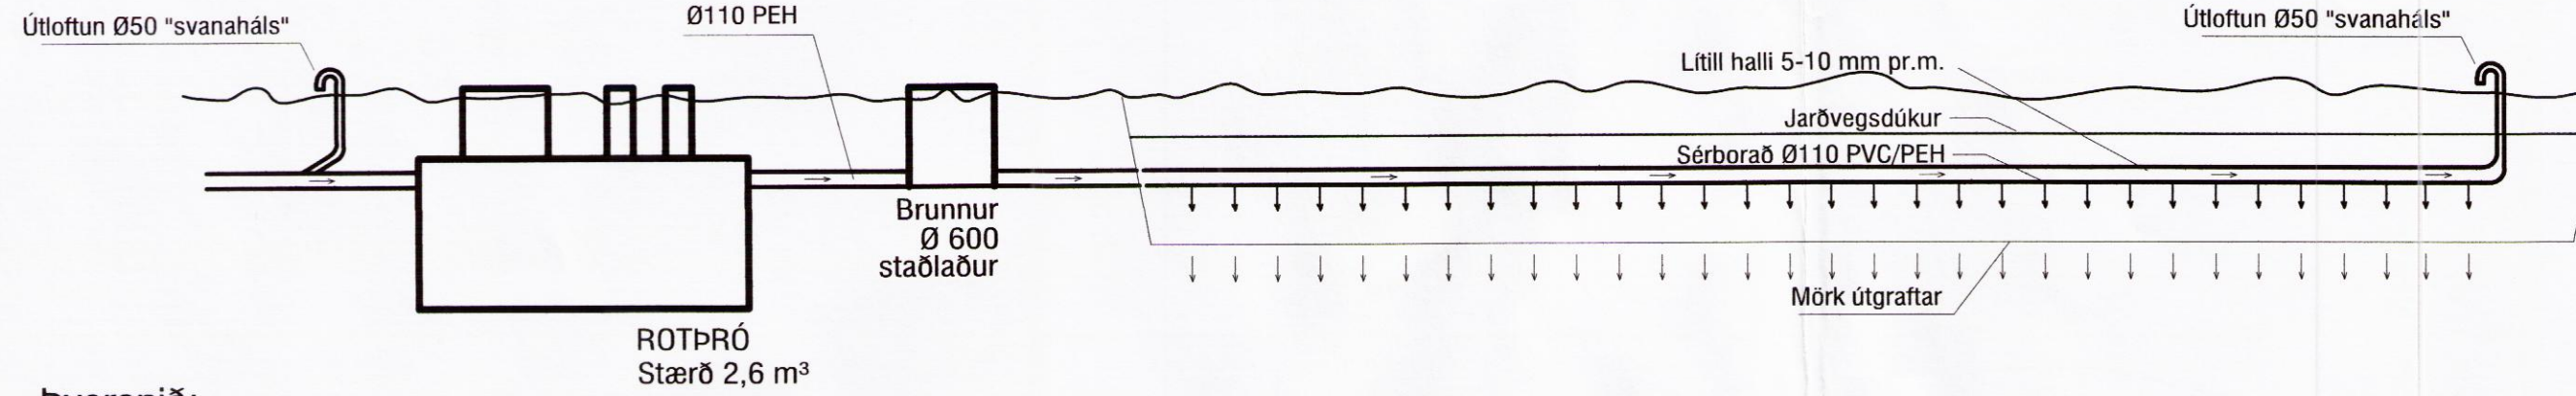


HLIÐARMYND

Skipulags- og byggingarfulltrúi Uppsveita bs.  
**Yfirfarið**  
 18. ágú. 2016  
*Sigurður Halsteinnsson*  
 Byggingarfulltrúi


Þversnið:

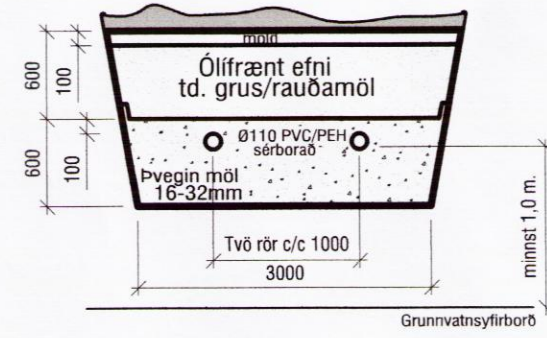

ROTÞRÓ mkv. 1:50

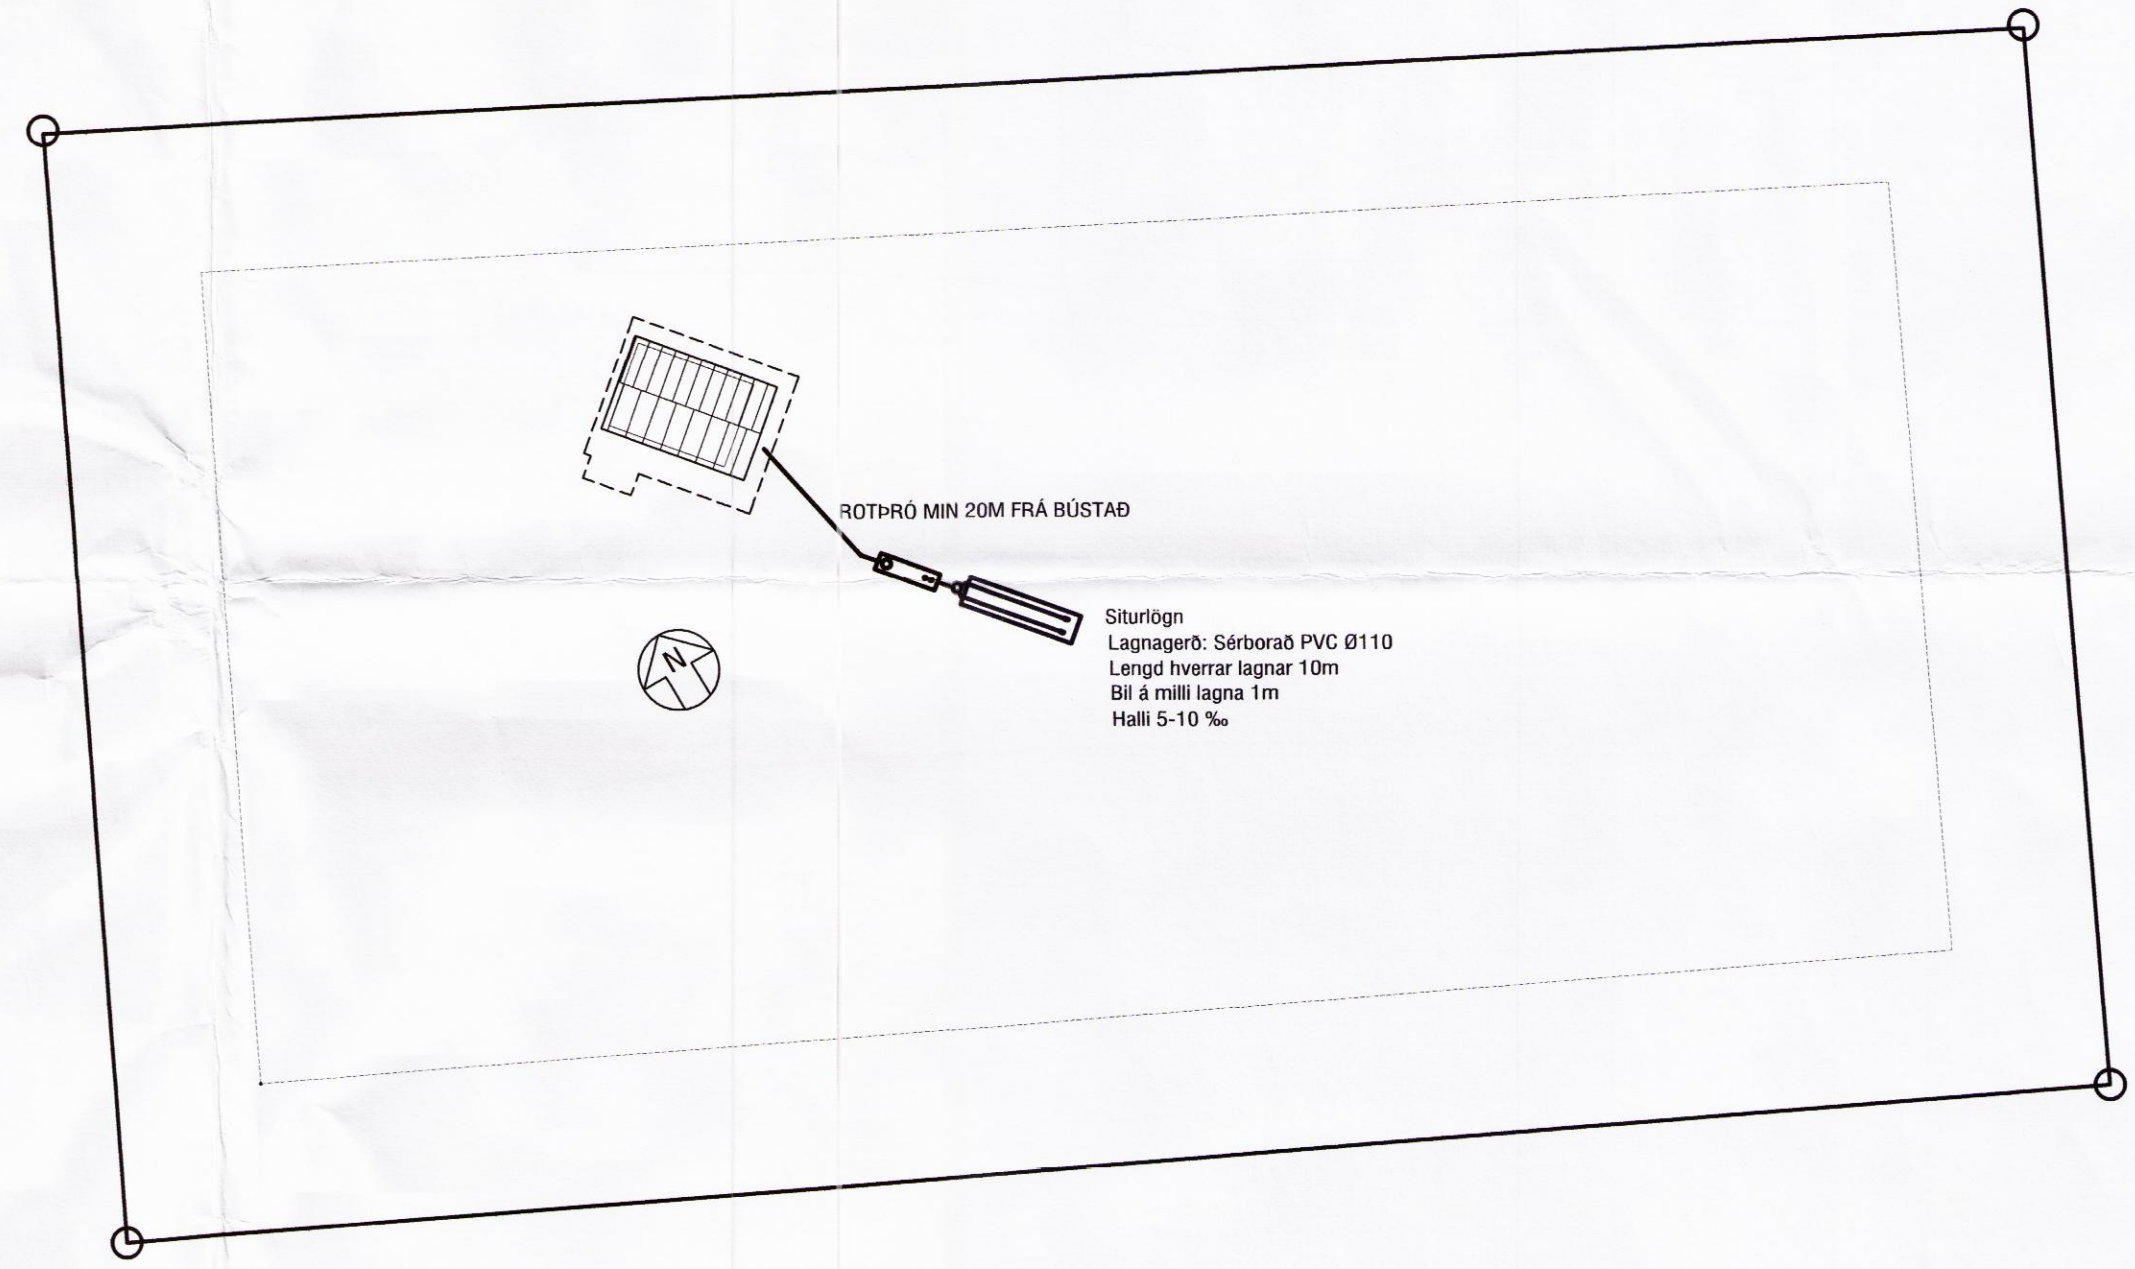

YFIRLITSMYND mkv. 1:500

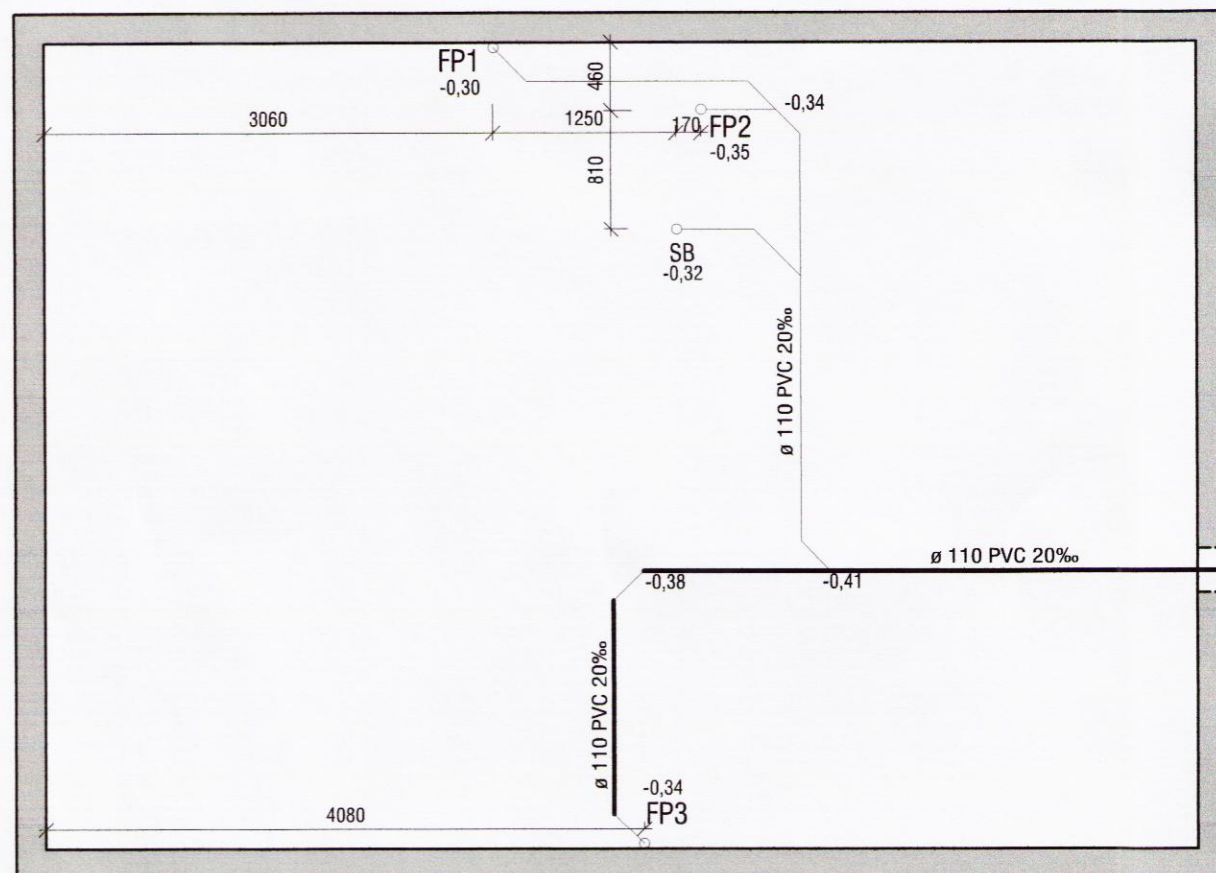

GRUNNMYND 1:50

Lögnin þarf að vera á 1 metra dýpi, til að tryggja að lögnin sé niður á frostfríu.

AD ROTÞRÓ

**VEKTOR**  
 - hönnun og ráðgjöf -  
 Hamraborg 11, 200 Kóp, s: 554-6650 / 897-5363

Sigurður Halsteinnsson  
 byggingateknifræðingur  
 Kt. 030859-7749  
 email: sigurdur@vektor.is

**KLAUSTURHÓLAR LÓÐ 47**  
**GRUNNLAGNIR**  
**GRUNNM.YFIRLITSM. OG ROTÞRÓ**

Teikn. nr. Tilvisun á teikningu  
 Samþykkt *[Signature]*

Br. Dags.

Hannað SH Teiknað  
 Dagsetning 22.07.2016 Verk nr. A-04-04-10 Mælikvarði 1:50/500 Teikn. nr. L-02

9004