


Skipulags- og byggingarfulltrúi Uppsveita bs.  
**Samþykkt**  
 17 AUG. 2016  
*Guðmundur Hjaltason*  
 Byggingarfulltrúi

ADALHÖNNUNUR

ÚTG. DAGS. ÚTGÁFUERILL HANNAÐ TEIKN. YFIRF.

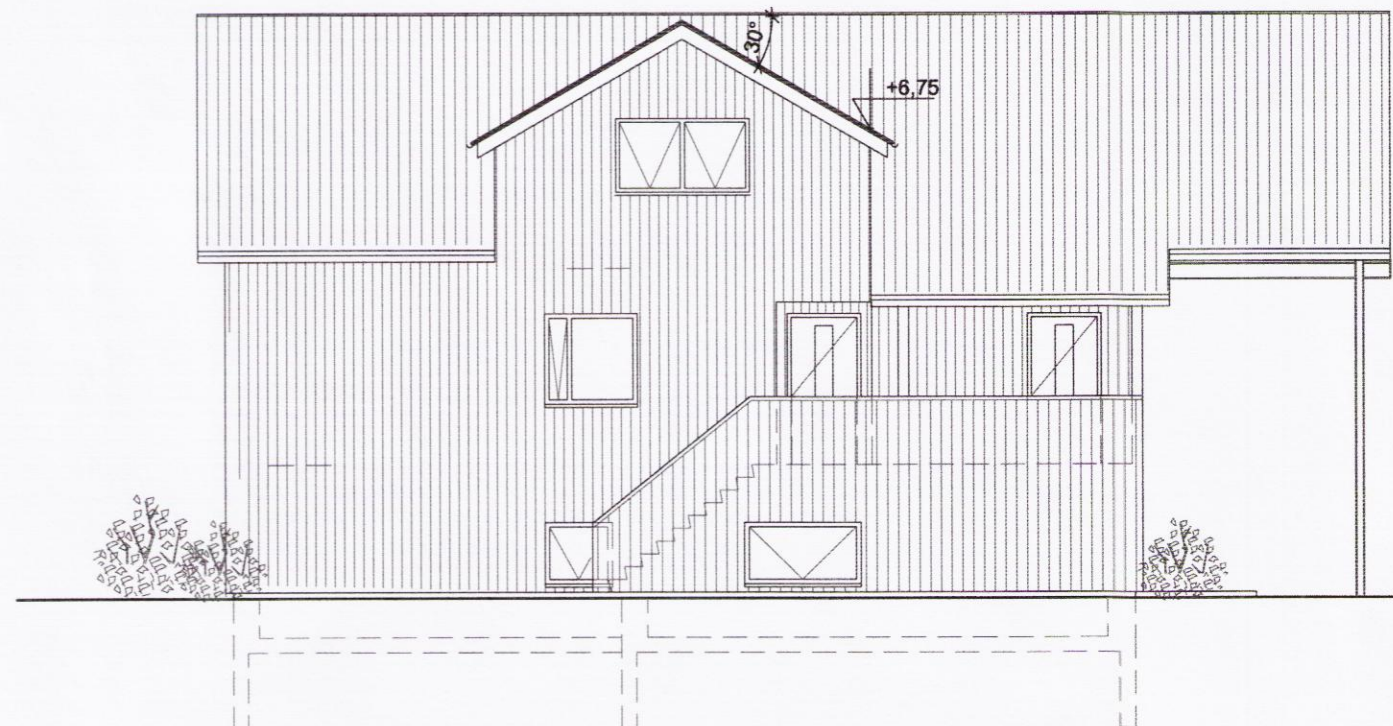


Útlit norðurhlíð eftir breytingu  
 M 1:100



Útlit vesturhlíð eftir breytingu  
 M 1:100



Útlit suðurhlíð eftir breytingu  
 M 1:100

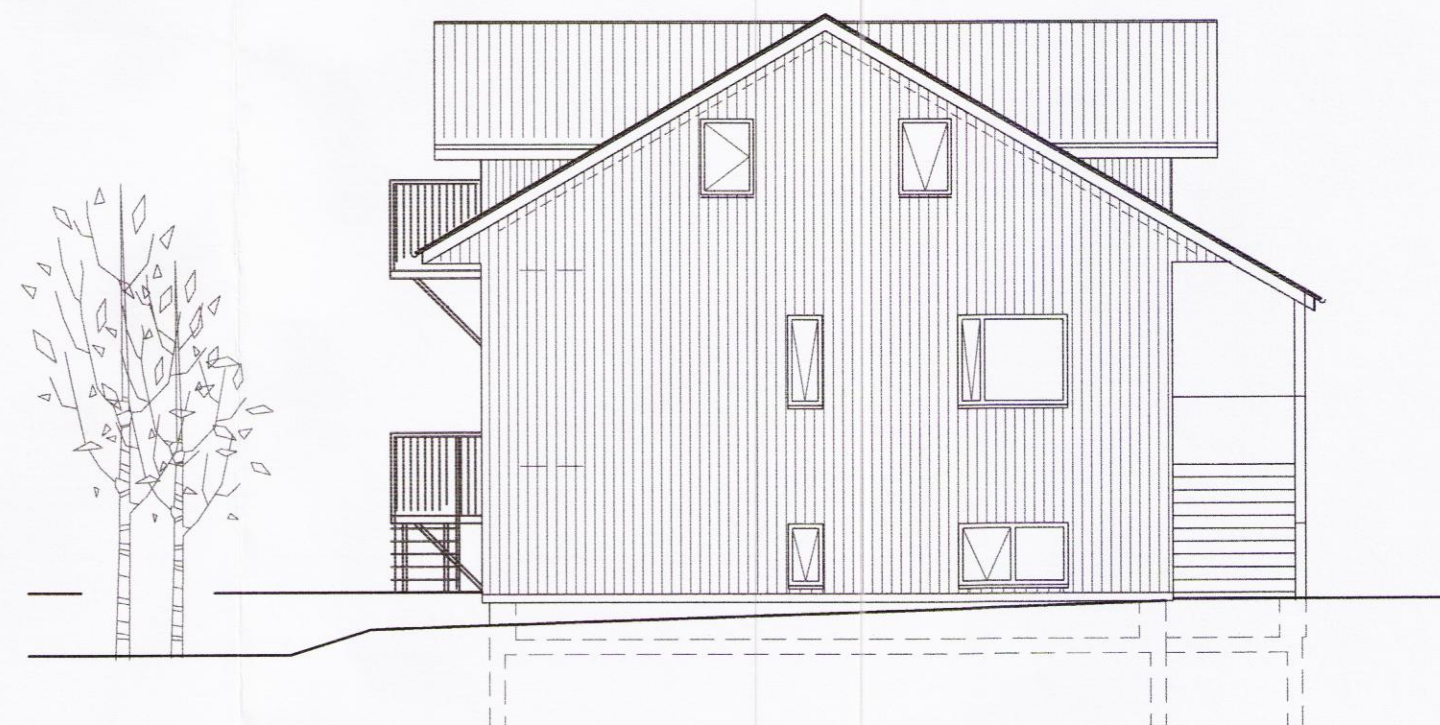

Útlit austurhlíð eftir breytingu  
 M 1:100

**EFLA**  
 VERKFRÆÐISTOFA  
 Sími: 412 6000 www.efla.is

**Skeiðháholt**  
 Skeiða- og Gnúpverjahreppi  
 íbúðarhús, breyting

Aðaluppdráttur  
 Útlit eftir breytingu

TEIKNINÚMÉR	BLADSTÆRD	HANNAÐ:	GH
6286-001	A2	TEIKNAD:	GH/SSI
00 0 02-02		YFIRFARID:	GH

DAGS.	MÆLIKVARÐI	ÚTGÁFA
Júní 2016	1:100	<b>A</b>

SAMÞYKKT *Guðmundur Hjaltason*  
 Kennitala: Guðmundur Hjaltason kt. 070966-5579

skráanheiti

9015