




Skipulags- og byggingarfulltrúi Uppsveita bs.
Samþykkt
 03 AUG. 2016
Byggingarfulltrúi

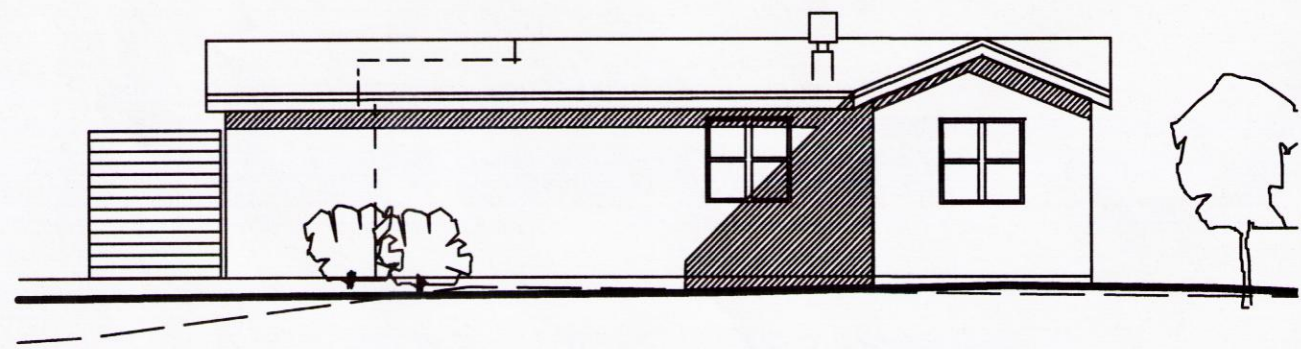


Útlit austur mk:1:100

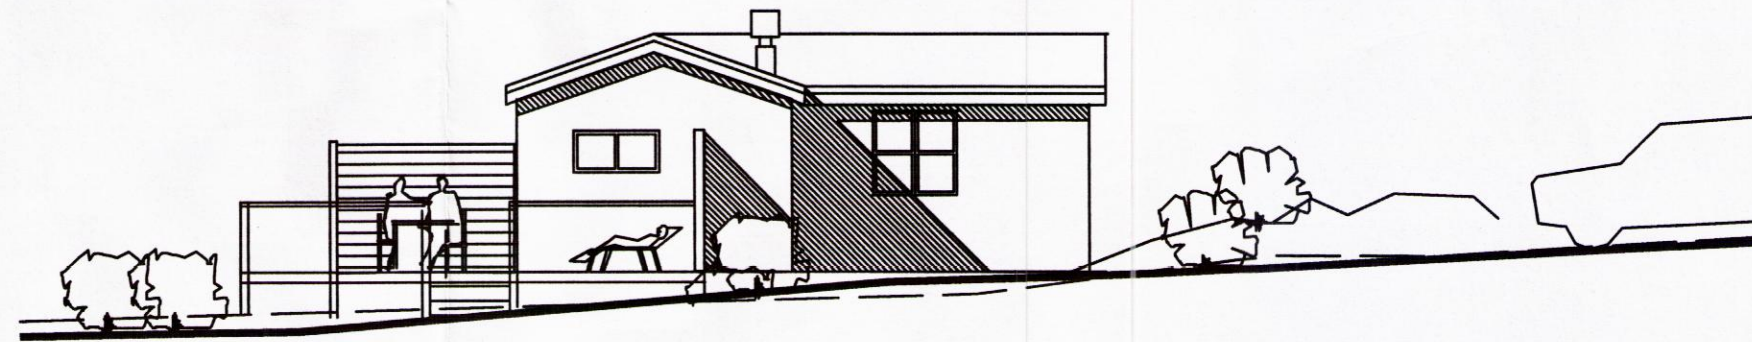

Útlit suður mk:1:100

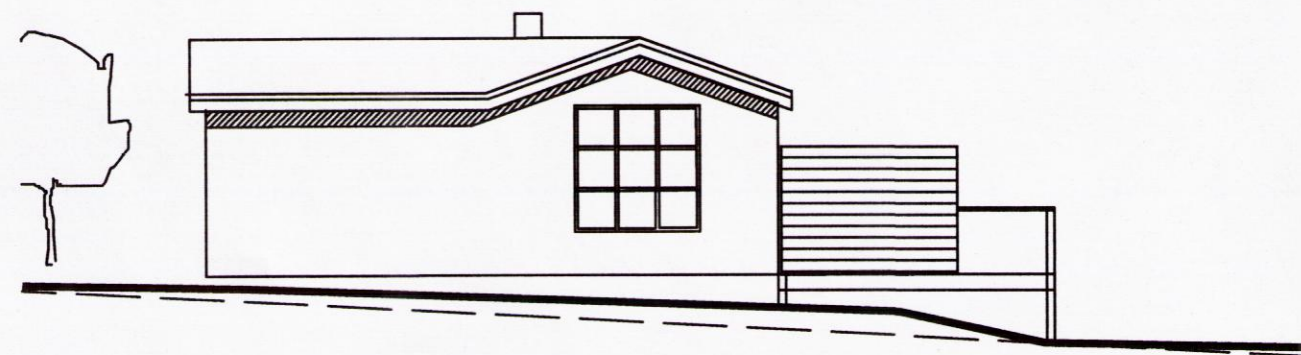

Útlit norður mk:1:100

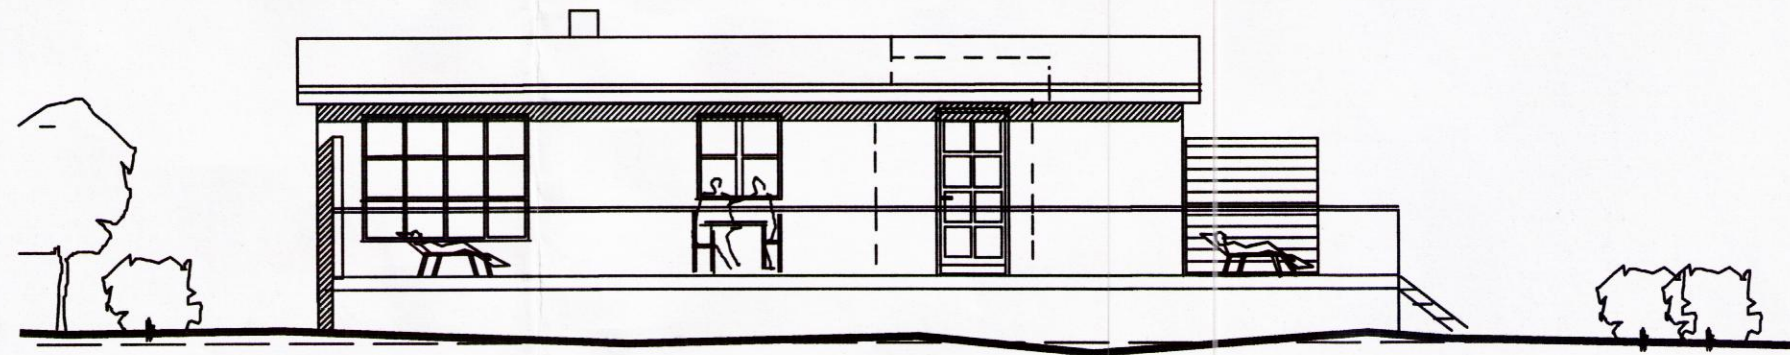

Útlit suður mk:1:100

ÚTGÁFA	TEIKNAD	SAMÞYKKT	DAGS
BREYTINGAR			

Arkitekt Hörður Harðar
 Laugavegi 46
 105 Reykjavík
 Sími 5688082-8975050
 hordurhardar@simnet.is

Áritun aðalhönnuðar:

Hörður Harðarson

Hörður Harðarson arkitekt FAI, kt. 300549-4899

Borgarhólsstekkur 5
 Bláskógabyggð Þingvallasveit

VERKEFNI: Úppletting sumarhúsa frá 1984. Stækkun um 10,6 m² | suður.

HEITI TEIKNINGAR	MKV. A2
Útlit.	1:100
TEIKNAD	HH
DAGS	16.07.2016
VERK NR.	ÚTGÁFA
1606	10-03

0018