


Borgarhólsstekkur 5
Byggingarlýsing


Sumarhúsið er mælt upp, teiknað leiðrétt og stækkað úr 41,4 m² í 52,0 m², eða stækkun um 10,6 m². Rúmmálsstækkun úr 111,8 m³ í 145,6 m³ eða stækkun um 33,8 m³. Fristandandi geymsla matshl. 02 er 8,8 m² rúmmál 19,4 m³.

Efnislýsing
 Undirstöður húss eru steptir stólpar. Á súlurnar koma 2"x8" langdregara undir 2"x6" gólfbita. Burðarvirki húss eru 4"burðagrind með 9mm krossviði loftuð klæðningargrind og liggjandi vatnslæðningu yst. Innra byrði einangrun milli burðarstafa+ rakavörn, 1" lagnagrind og klæðning. Þak er 2"x6"sperrur ásamt einangrun og loftunarbili og þar ofaná 1"x6 þakkæðning þakpappi og bárujárn.

Landnúmer: 126440, Fastanúmer 202-9219
 Staðgreinir: 8721-5-3630.0050
 Helstu stærðir:
 botnflötur: 10,4 m²
 1.hæð 52,0 m² 145,6 m³
 Geymsla 8,8 m² 19,4 m³
 Lóðarstærð: 2128 m²
 Nýtingarhlutfall: 0,03
 Bílastæði á lóð 3

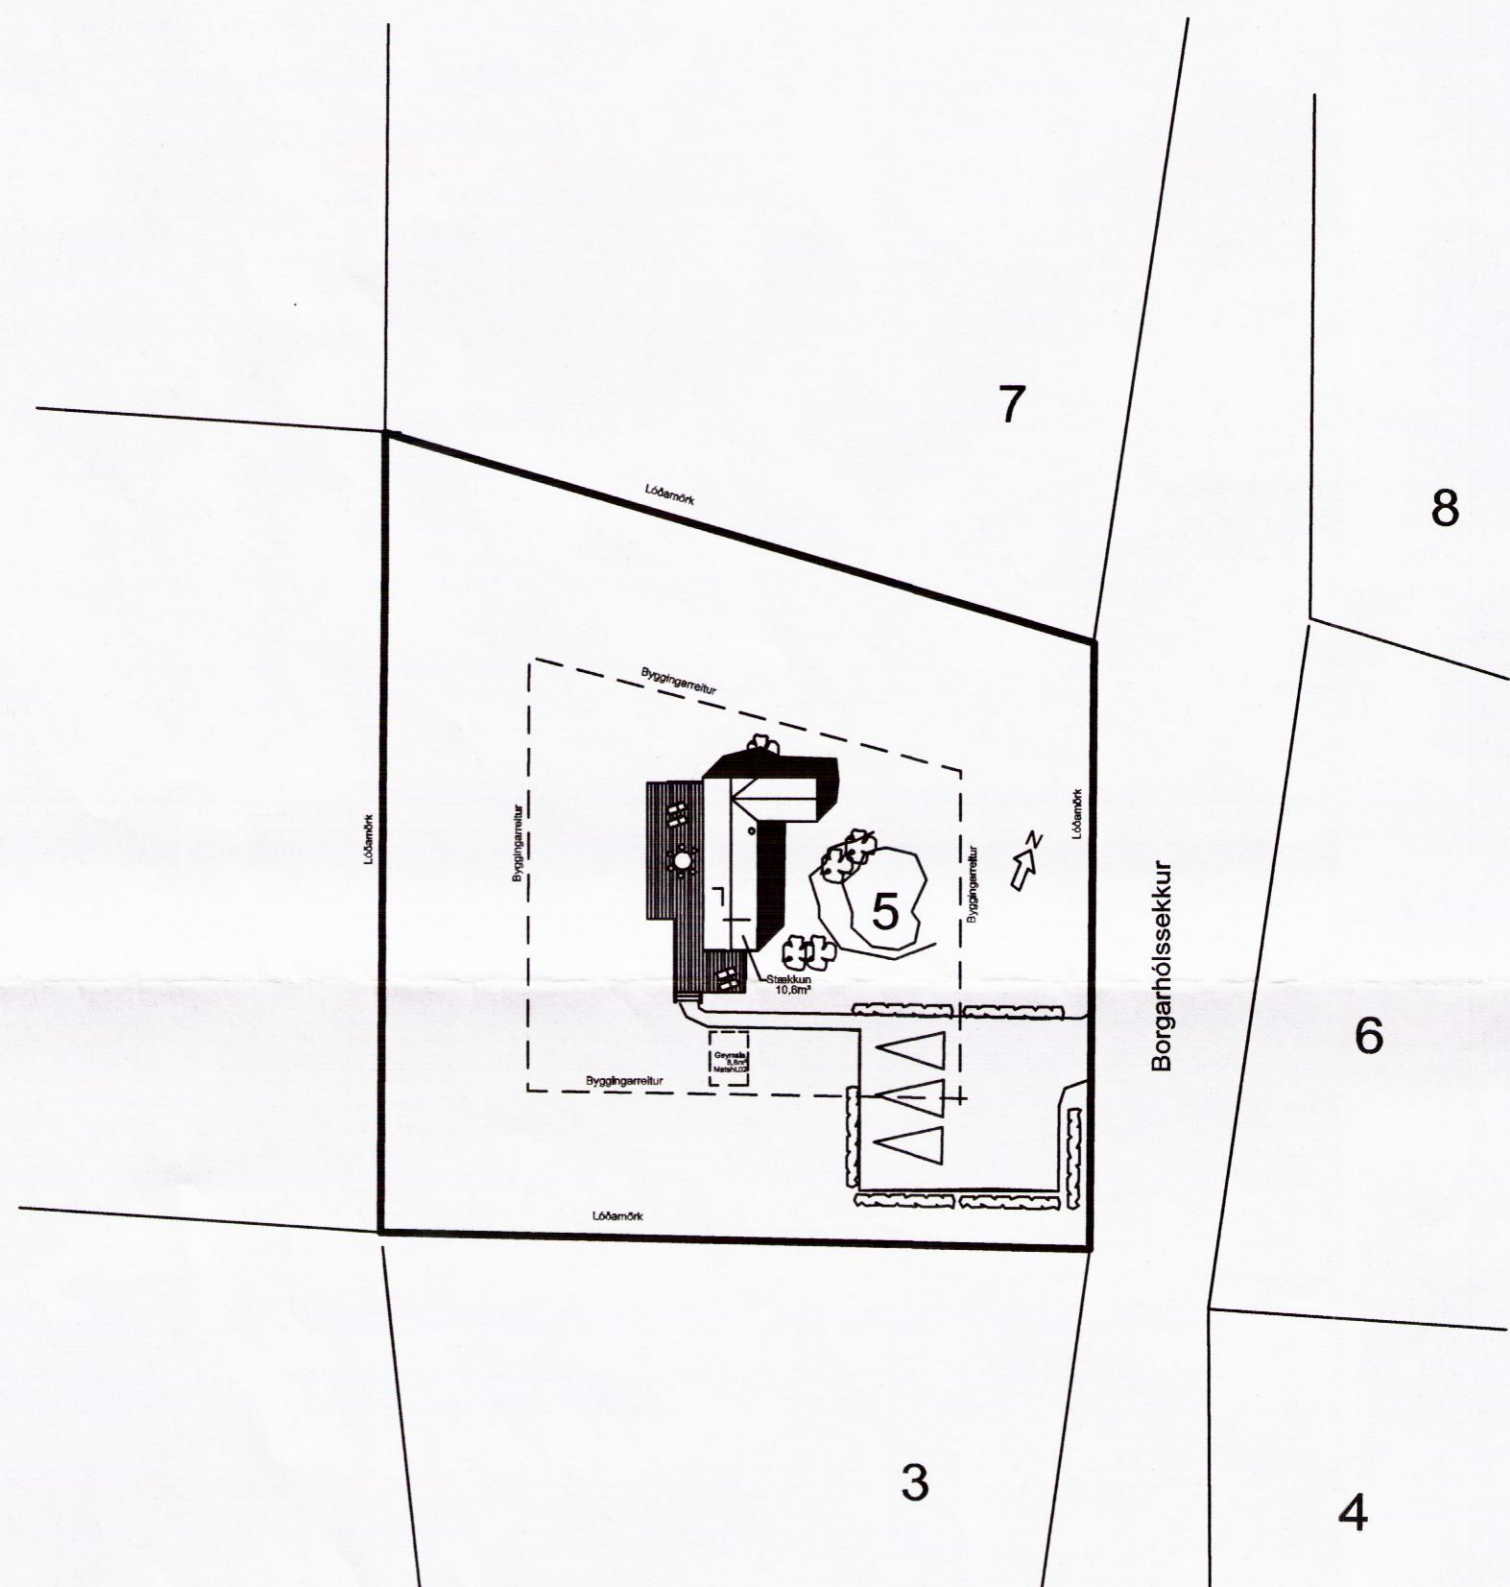

Afstöðumynd 1:500

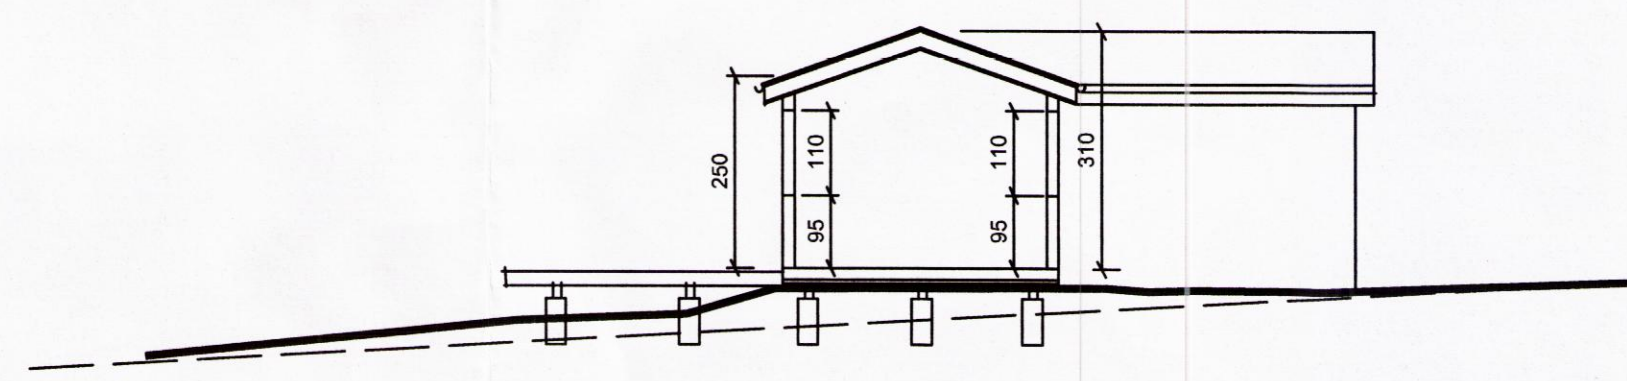

Snið 1:100

ÚTGÁFA	TEIKNAD	SAMÞYKKT	DAGS
BREYTINGAR			

Arkitekt Hörður Harðar
 Laugarnesveg 46
 105 Reykjavík
 Sími 5688082-8975050
 hordurhardar@simnet.is

Áritun aðalhönnuðar:
Hörður Harðarson
 Hörður Harðarson arkitekt FAL, kt. 300549-4899

Borgarhólsstekkur 5 Bláskógabyggð Þingvallasveit		MKV. I A2 1:500 og 1:100
VERKEFNI: Úppfletning sumarhúss frá 1984. Stækkun um 10,6 m ² í suður.		TEIKNAD HH
HEITI TEIKNINGAR Afstöðumynd og snið og skráningartala		DAGS 16.07.2016
VERK NR. 1606	NÚMÉR TEIKNINGAR 10-01	ÚTGÁFA

9020