
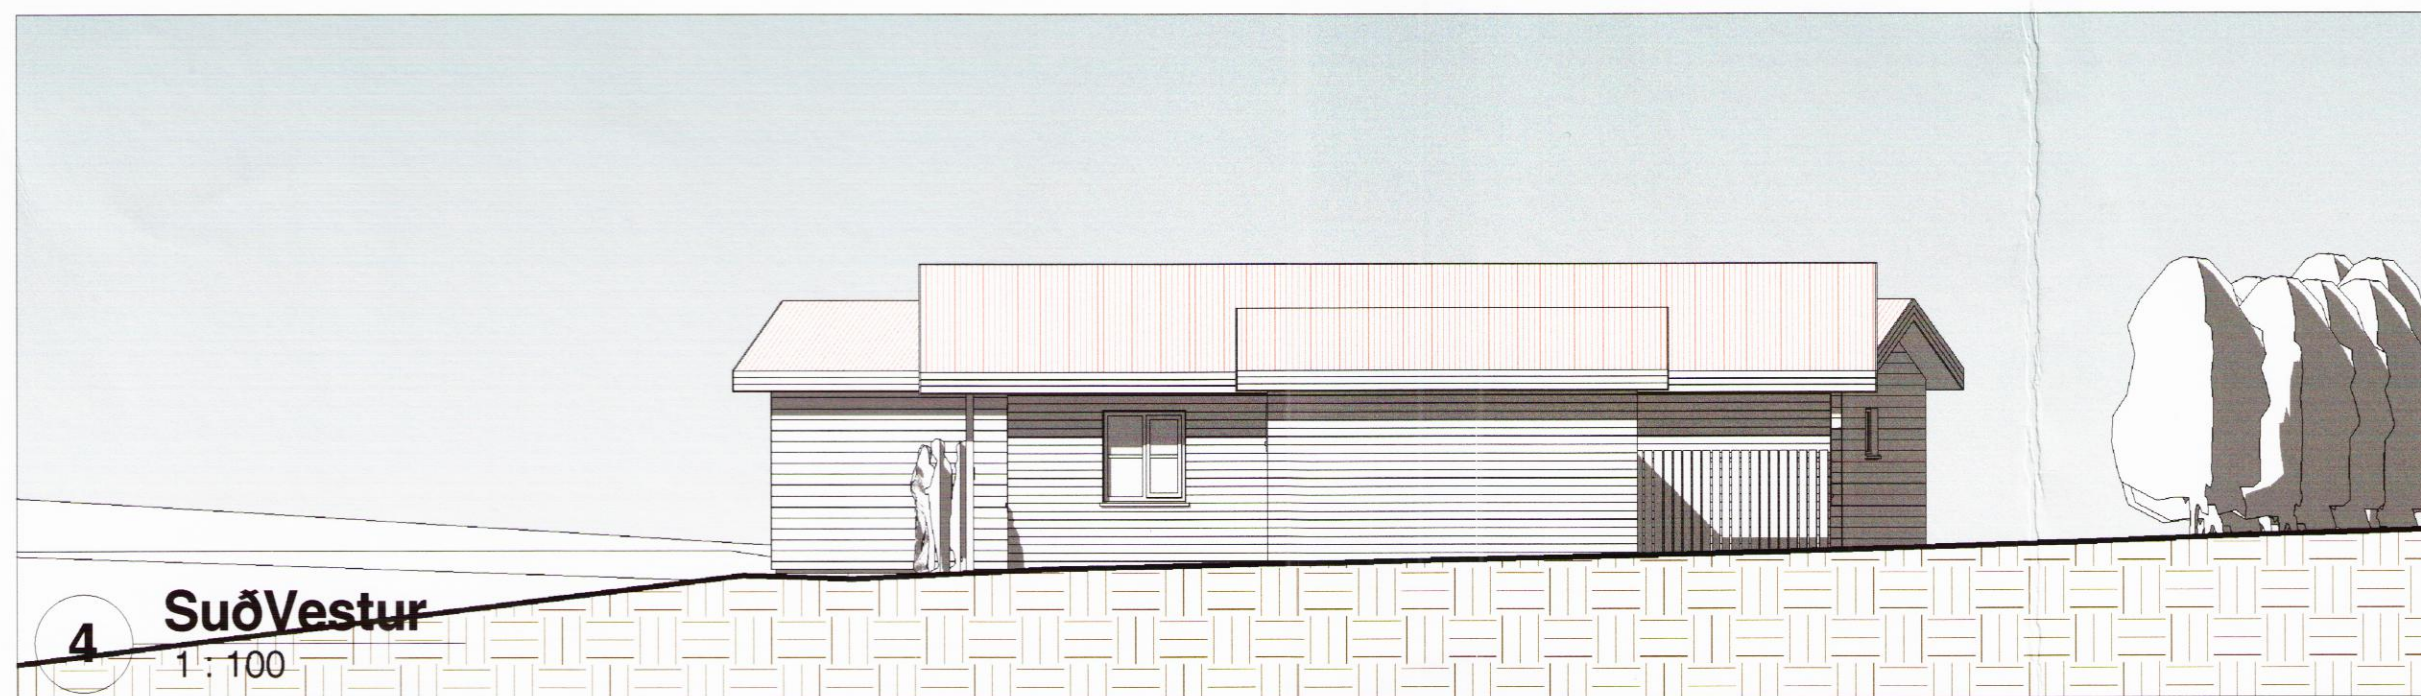
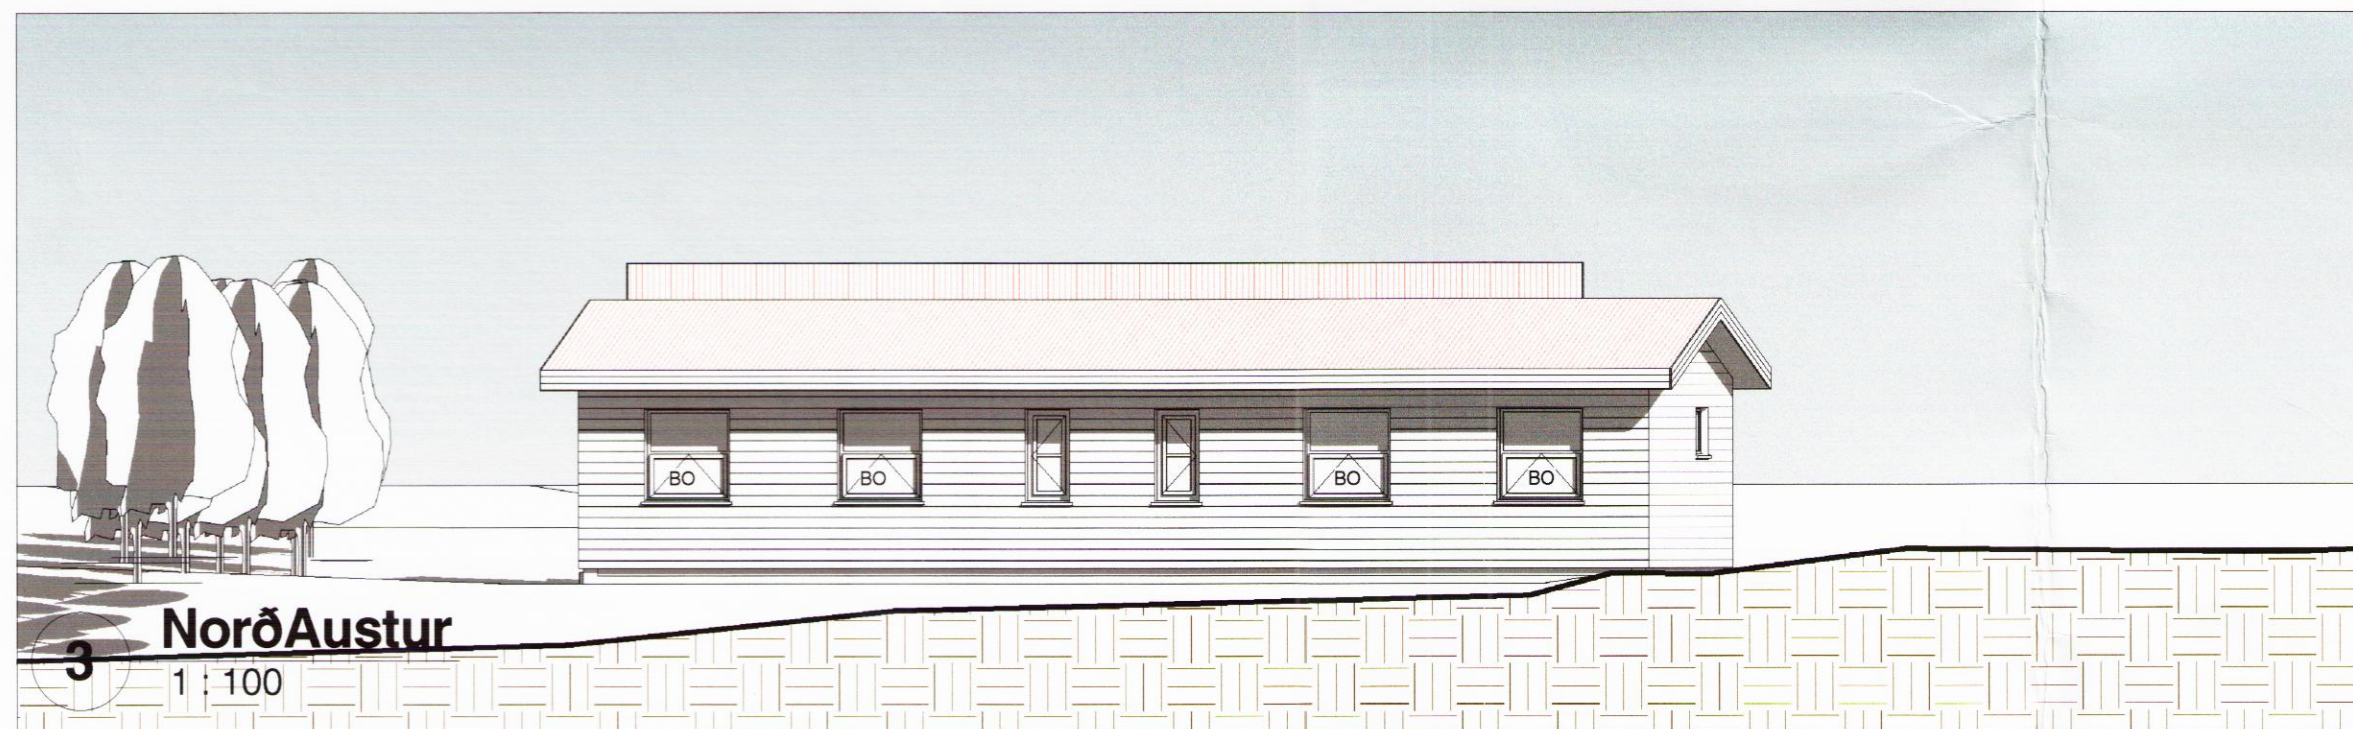
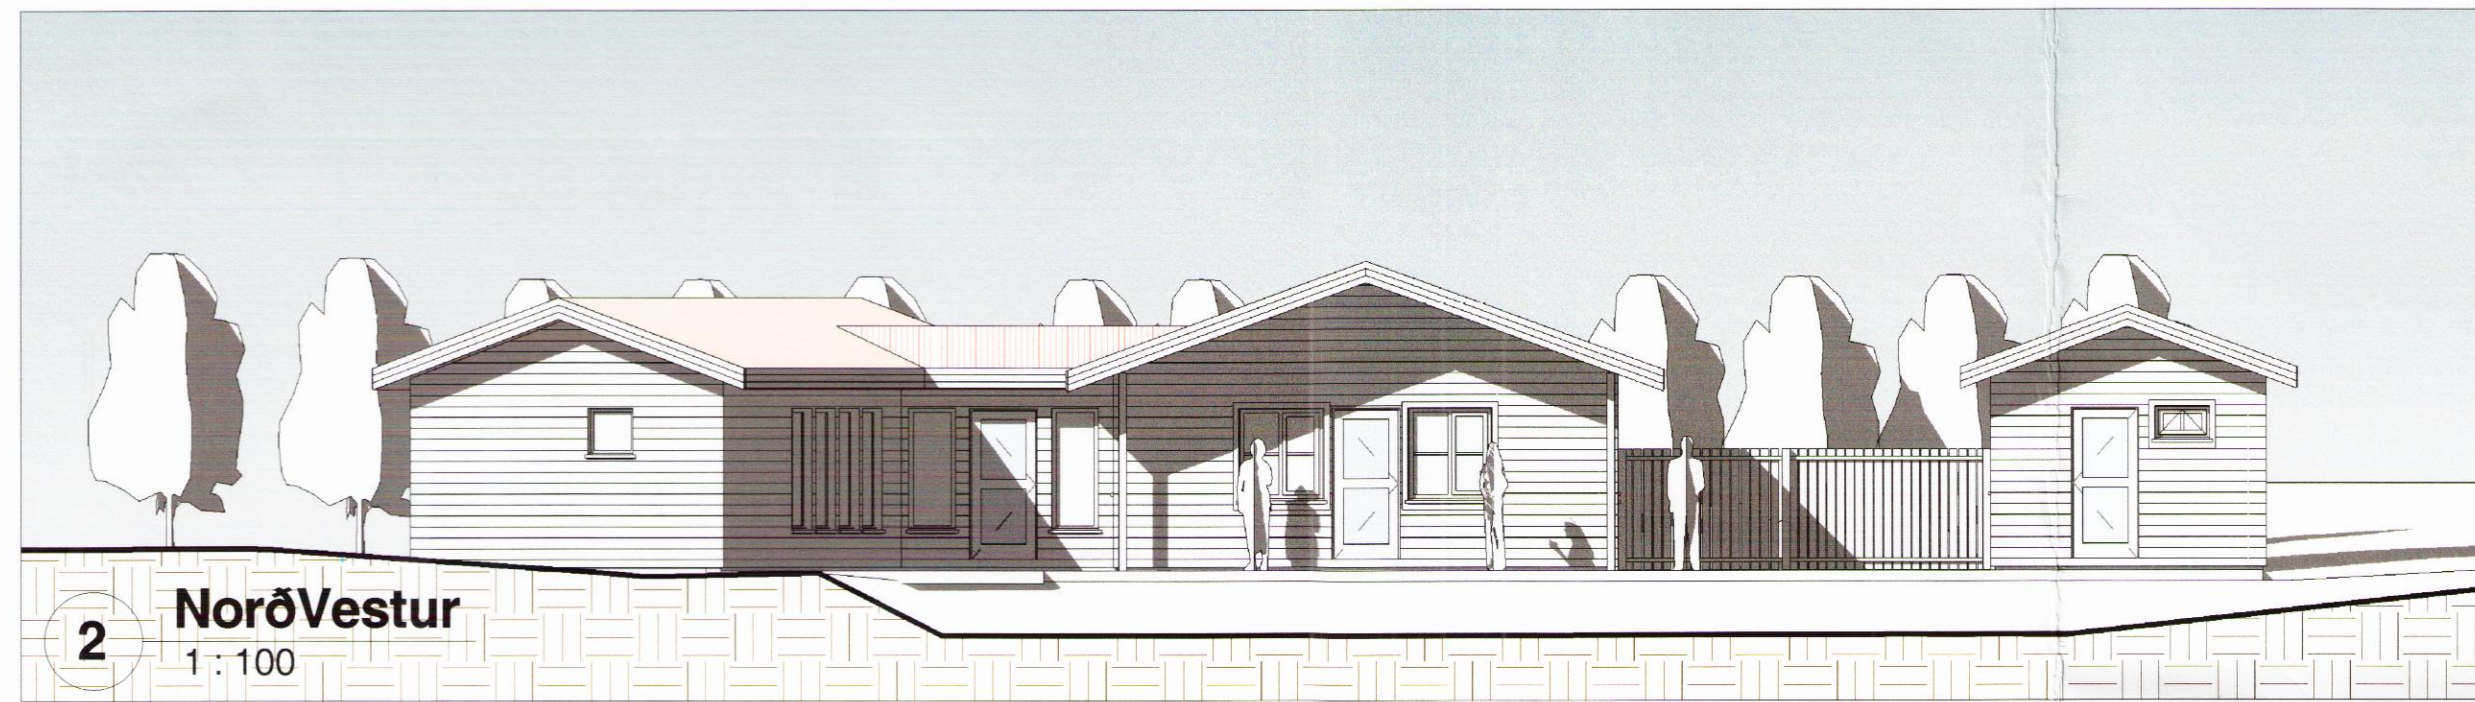


Skýpings- og byggingarfulltrúi Uppsveita bs.  
**Samþykkt**  
 03 AUG. 2016  
*Samuel Smári Hreggviðsson*  
 Byggingarfulltrúi

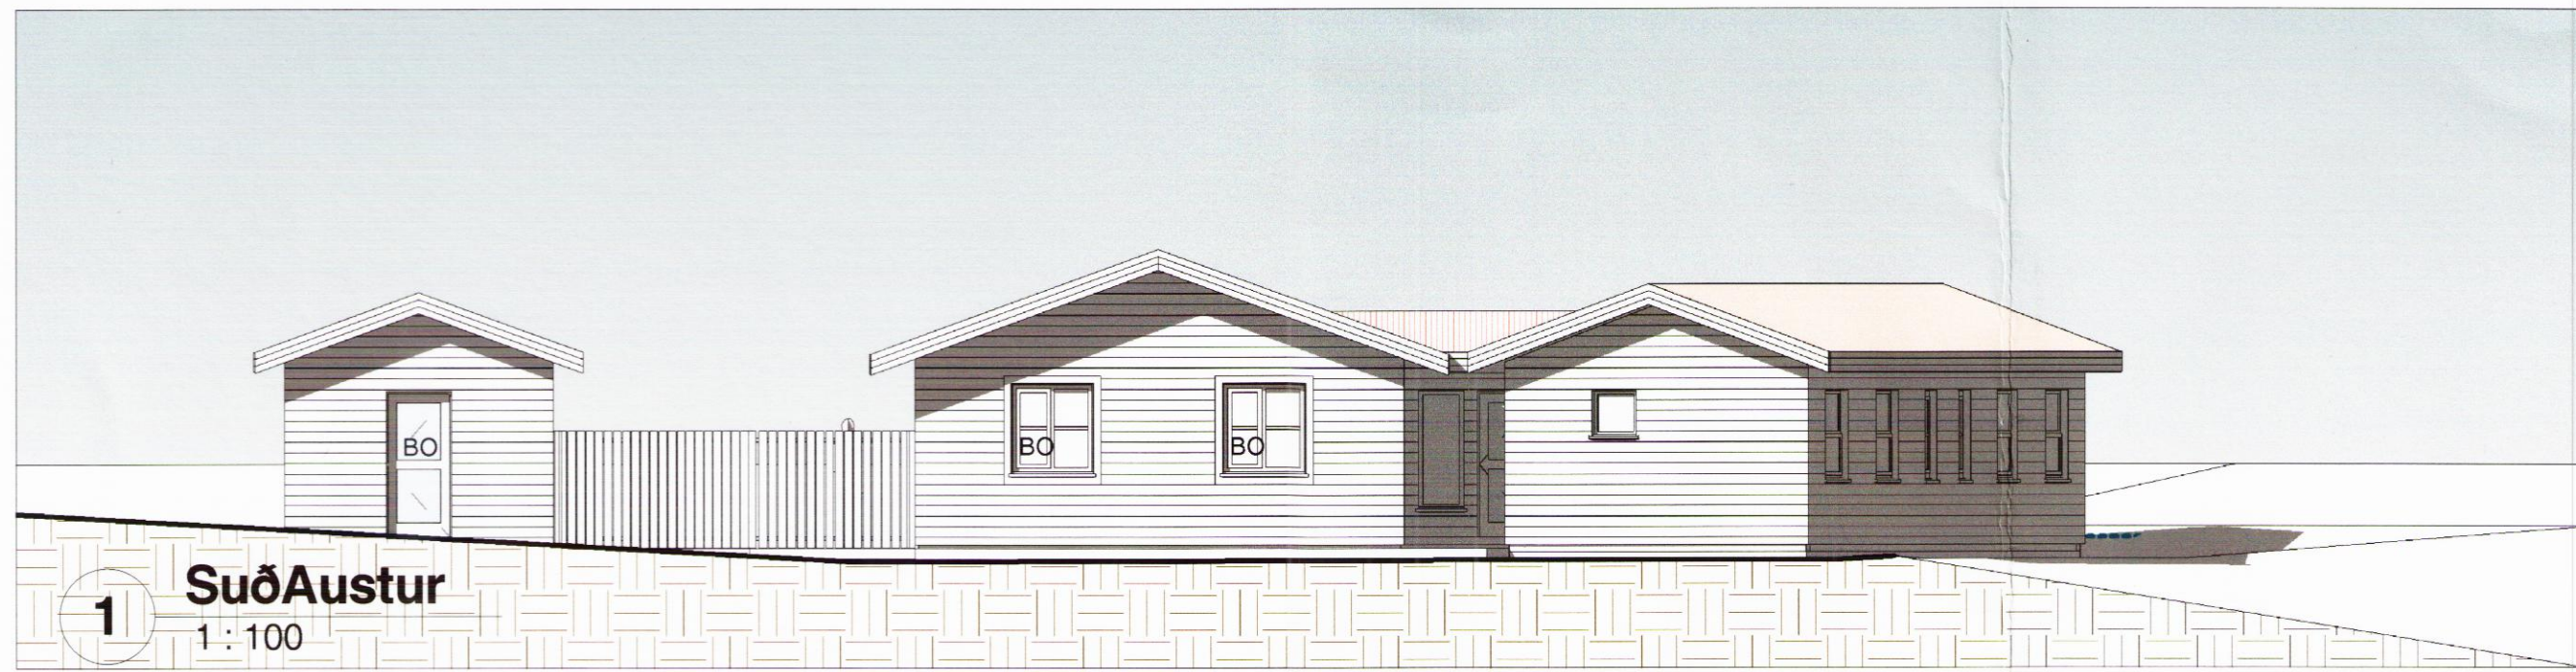

Útg.	Dags.	Skýring	Br.af.
------	-------	---------	--------

Verkeitt: **Vesturbrúinir 2,**

Sveitarfélag: **Grímsnes- og Grafningshreppi**

Verkegund: **Sumarbústaður, aðaltekningar**

Landnúmer: 200349 Staðgreinir: 8719 01 12500020

1

**Útlit**

Hannað af: ssh	Matshluti: 01
Teiknað af: ssh	Mælikvarði: 1 : 100
Yfirfarið af: ssh	Dagsetning: 14.07.2016

Samþykkt: *Samuel Smári Hreggviðsson* Ábyrgðarmaður og réttahafi:  
 Samúel Smári Hreggviðsson, kt.: 200752-4659

**HÚSEY ehf.**

Stóru-Sandvík 4, 801 Selfoss  
 Sími: 482-1738 / 898-9199  
 Kt.: 590385-0699  
 Netfang: husey@internet.is

<b>16-733</b>	1 - 1 - 1	<b>003</b>	Útgáta
Verknúmer	Svæði Áfangi Ábyrgð	Númer	Útgáta

HÖNUNUR ÁSKILUR SÉR ALLAN RÉTT A TEKNINGUM - FJOLFOLDUN ER HÁÐ SKRIFLEGU SAMÞYKTI

1:100 0 1 2 3 4 5 m

Blaðstærð: A2

9022