



Skipulags- og byggingarfulltrúi Uppsveita bs.  
**Samþykkt**  
 03 AUG. 2016  
*Rinn Póð.*  
 Byggingarfulltrúi

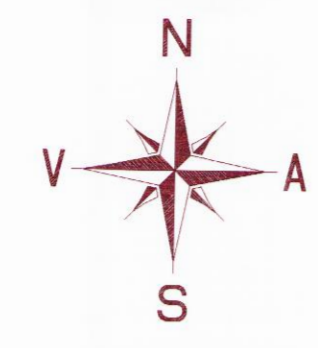

PIŊVALLAVEGUR

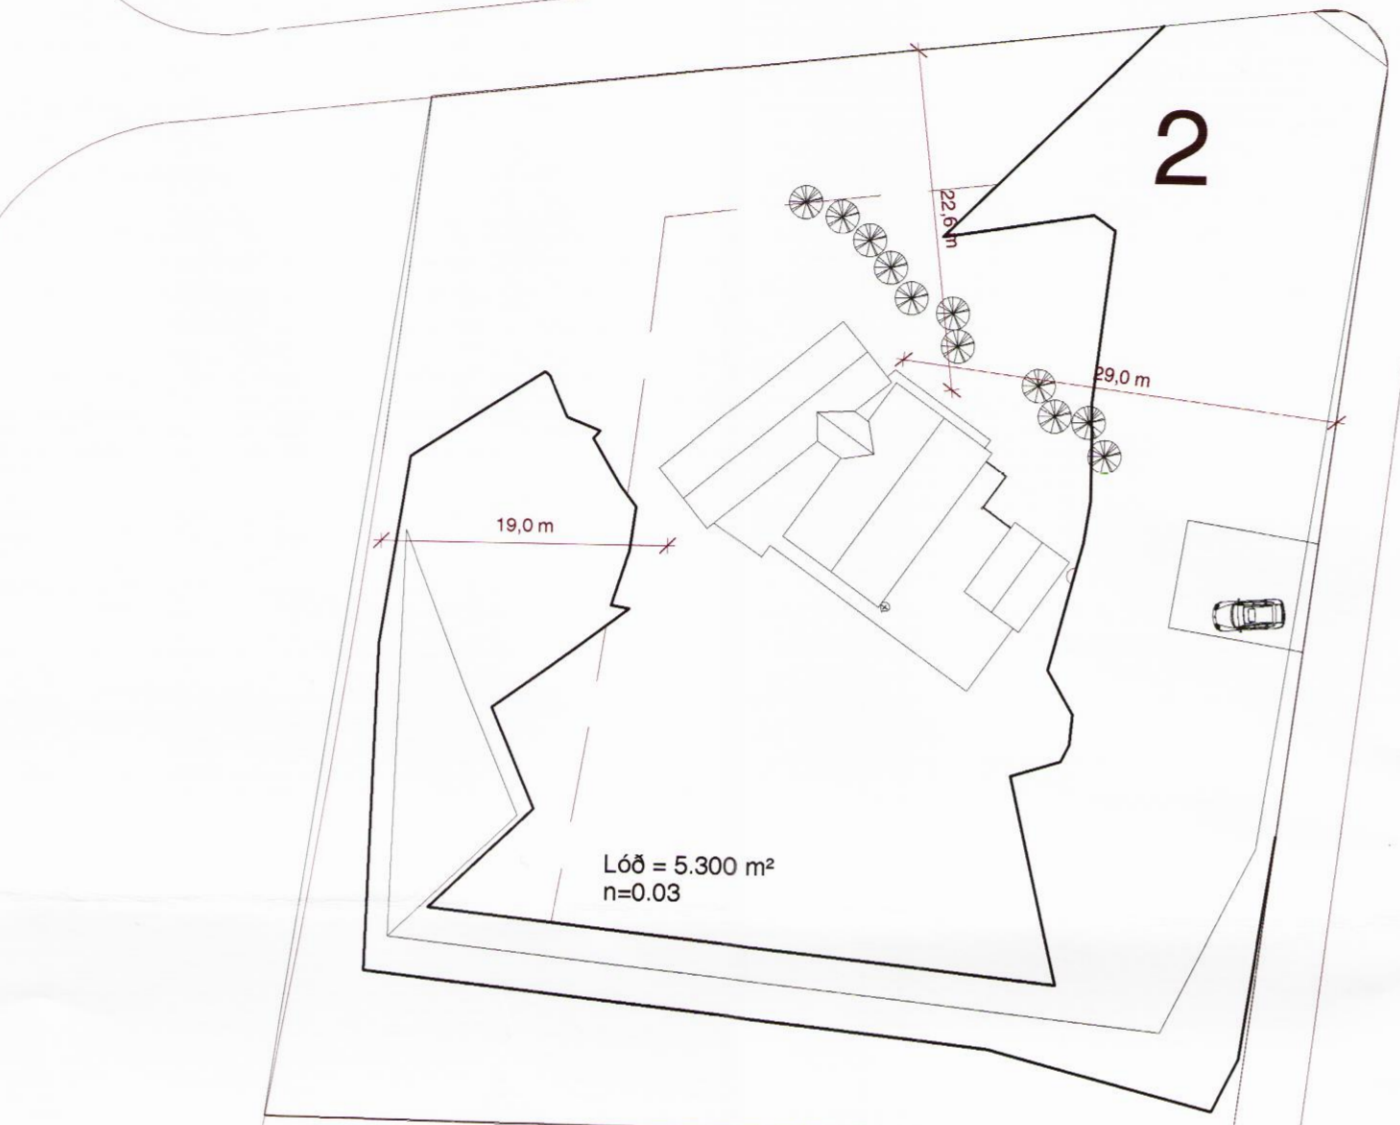

1

2

4

3


VESTURBRÚNIR

1 Afstaða  
1 : 500

Útg.	Dags.	Skýring	Br.af.
Verkhelti: <b>Vesturbrúinir 2,</b>			
Sveitarfélag: Grímsnes- og Grafningshreppi			
Verktegund: Sumarbústaður, aðalteikningar			
Landnúmer:	200349	Staðgreinir:	8719 01 12500020
1			
<b>Afstaða</b>			
Hannað af:	ssh	Matshluti:	01
Teiknað af:	ssh	Mælikvarði:	1 : 500
Yfirfarið af:	ssh	Dagsetning:	14.07.2016
Samþykkt:	<i>Sam. S. Hreggviðsson</i>		Ábyrgðarmaður og réttahafi: Samúel Smári Hreggviðsson, kt.: 200752-4659



**HÚSEY ehf.**  
 Stóru-Sandvík 4, 801 Selfoss  
 Sími: 482-1738 / 898-9199  
 Kt.: 590385-0699  
 Netfang: husey@internet.is

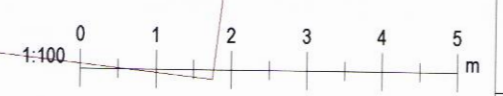

16-733	-	1	-	1	-	A	001
Verknúmer	Svæði	Áfangi	Ábyrgð	Númer	Útgáfa		

Blaðstærð: A2

Upprennum\_05/25/16  
 Vistab: 15.7.2016 10:45:14  
 Skrá: C:\Users\Husey\_Selfoss\Dropbox\Public\Verkefni\2016\16-733 Vesturbrúinir 2\16-733-101 Vesturbrúinir 2\_juli\_16.rvt