




A Snið í undirstöður húss
1:20

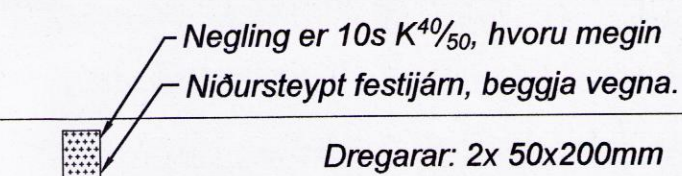

U2 Snið í undirstöður
1:20

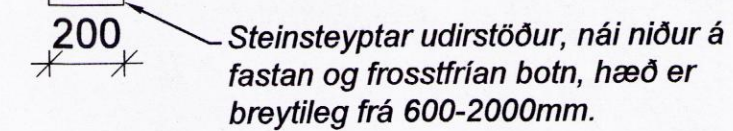

A1 Snið í undirstöður húss og verandar
1:20

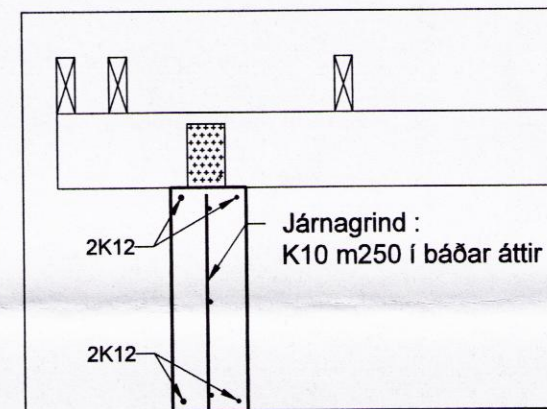

Breytingar:

HÚSEY
Teikni- og verkfræðisjónusta. SELFOSSI

Vinnustofa: Stóru-Sandvík 4,
801 Selfoss.
Sími 482-1738 / 898-9199
Netfang: husey@internet.is

Áb. m. og réttahafi ©: Samúel Smári Hreggviðsson,
byggingateknifræðingur, M.T.F.I.
Kt.: 200752-4659

Viðfangsefni:
Vesturbrúin 2,
Grímsnes- og Grafingshreppi.

Verkhúti:
Undirstöður og gólfbitar


Mælikvæði: 1:50
Teiknað/Reiknað: ssh

Dagsetning:
Stóru-Sandvík 4, 1 ágúst 2016

Sambýkkt:
Einar M.

Verknúmer:
16-733

Teikn.nr.:
202

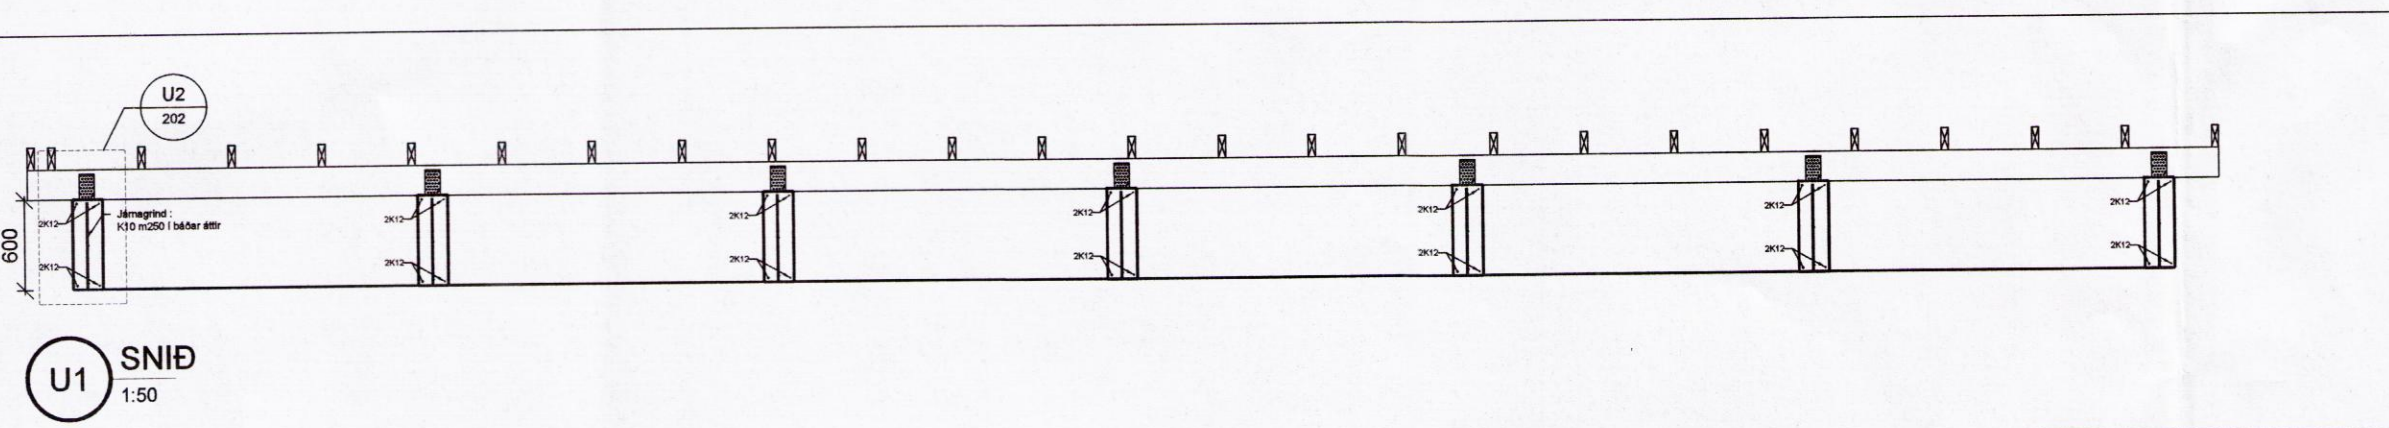

U1 SNIÐ
1:50