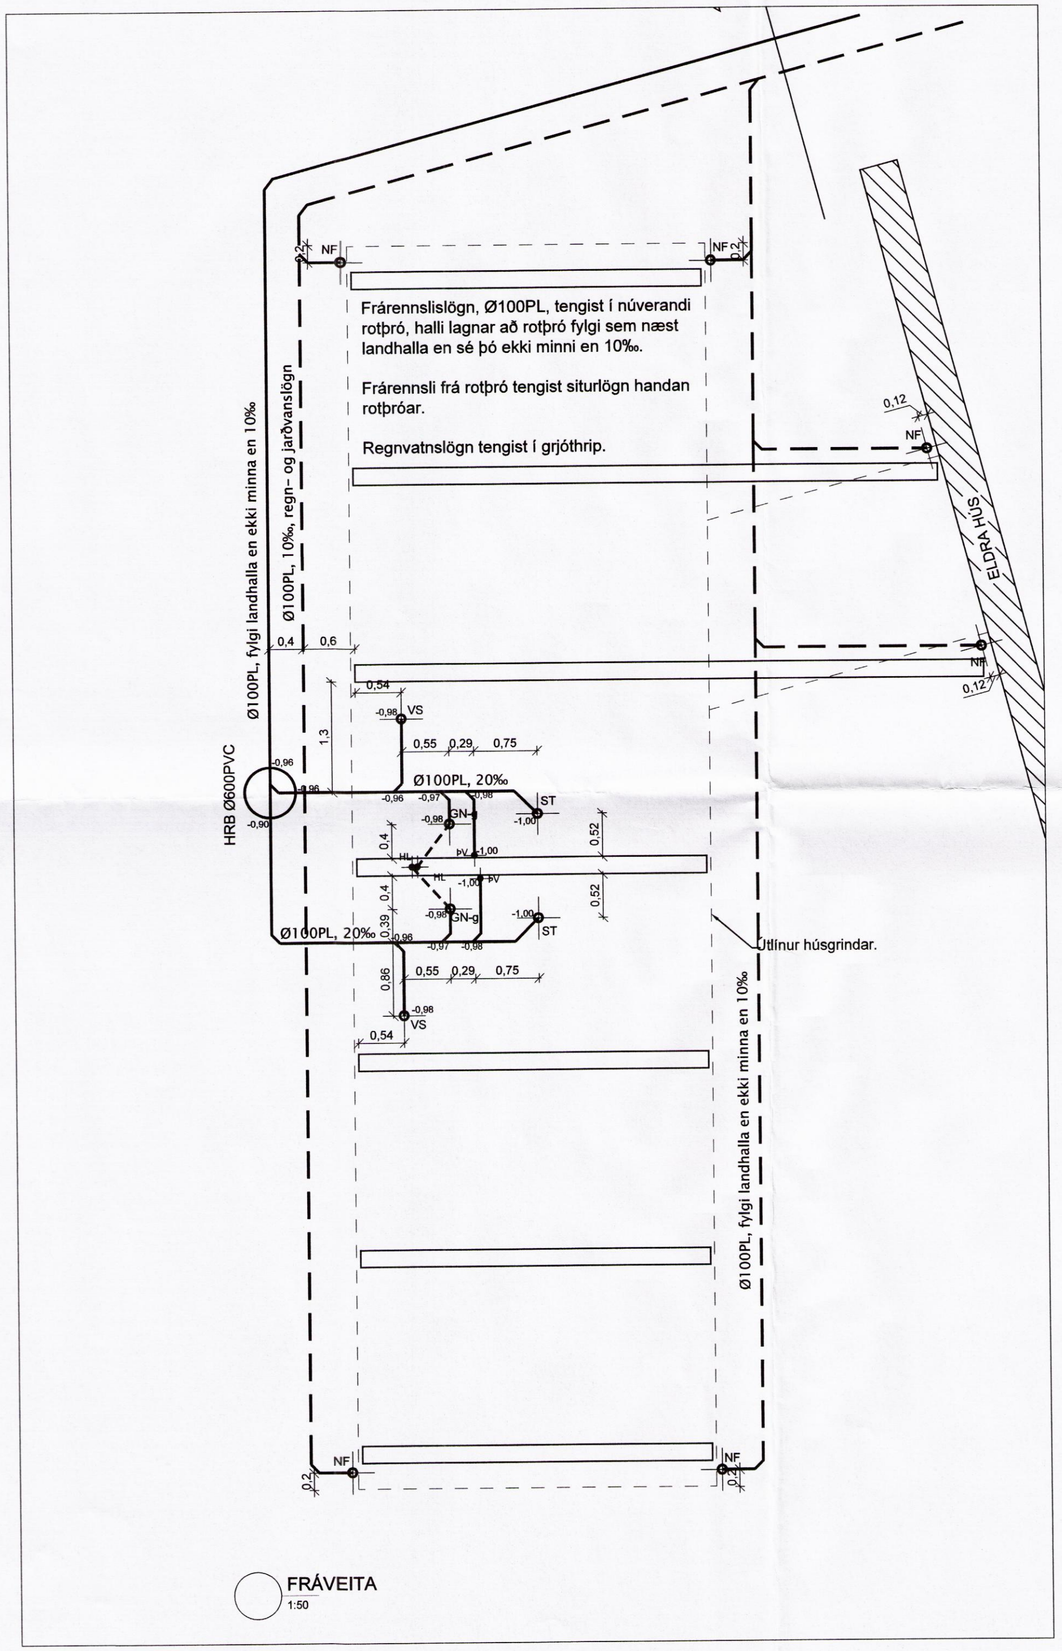

FRÁVEITA
1:50

Skipulags- og byggingarfulltrúi Uppsveita bs.
Yfirfarið
25. ágú. 2016
Byggingarfulltrúi

Breytingar:

HÚSEY ehf
Teikni- og verkfræðiþjónusta. SELFOSSI

Vinnustofa: Stóru-Sandvík 4, 801 Selfoss. Sími 482-1738 / 898-9199 Netfang: husey@internet.is

Áb.m. og rétthafi ©: Samúel Smári Hreggviðsson, byggingatæknifræðingur, M.T.F.Í. Kt.: 200752-4659

Viðfangsefni:
Vesturbrúnir 2,
Grímsnes- og Grafningshreppi.

Verkhluti:
Fráveita

Mælikvarði: 1:50
Teiknað/Reiknað: ssh

Dagsetning:
Stóru-Sandvík 4, í ágúst 2016

Samþykkt:

Verknúmer: 16-733

Teikn.nr.: 203

9027