



Vegglægja: 2 stk. 48x148 mm, samnegt í urethan lim, negling er S³/₁₀₀ m/m 300mm.

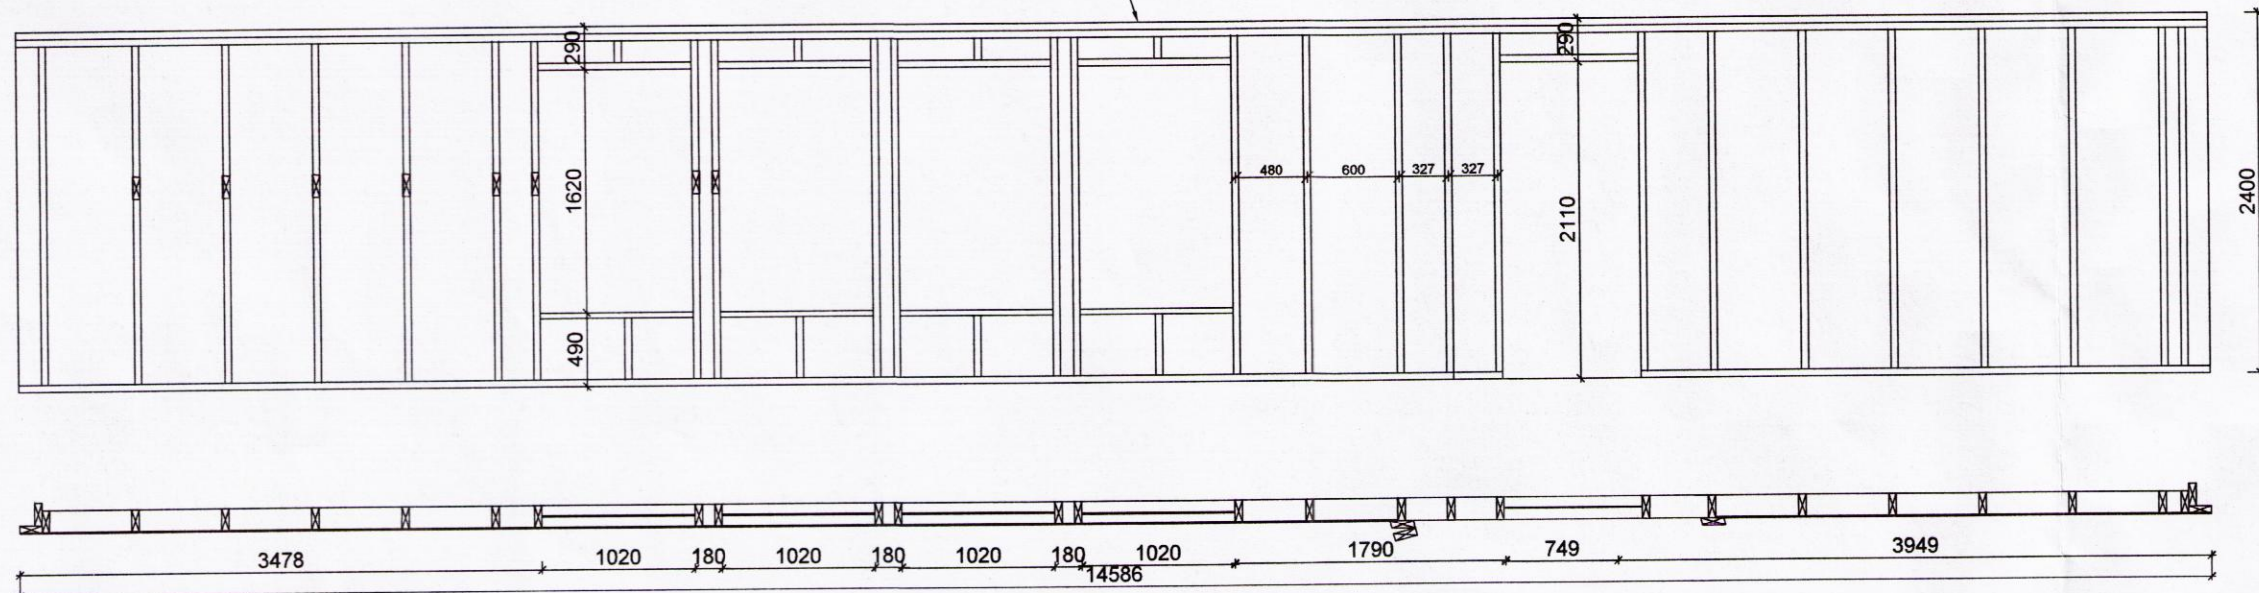


Ásýnd suðaustlægrar hliðar

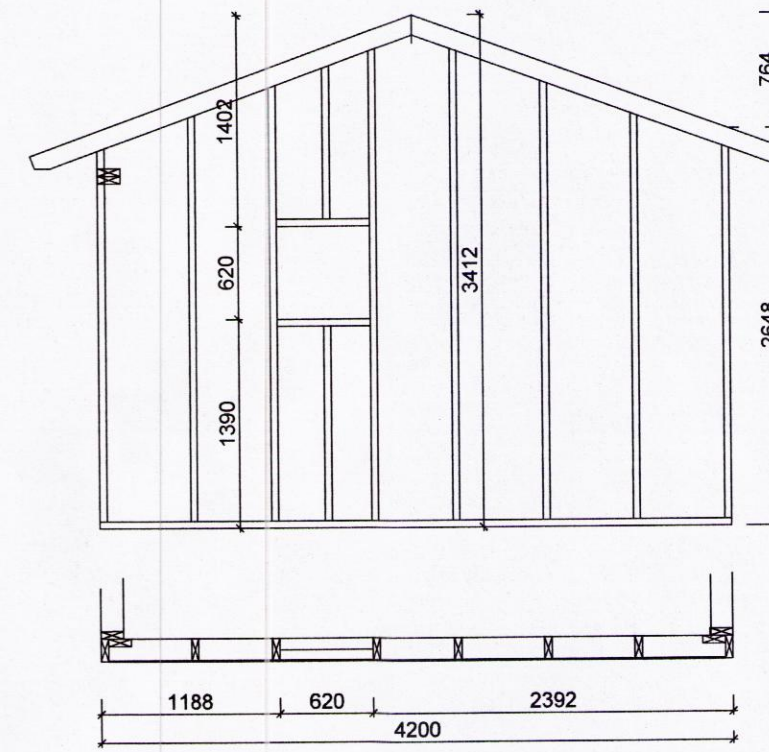


Ásýnd norðaustlægrar hliðar

Vegglægja: 2 stk. 48x148 mm, samnegt í urethan lim, negling er S³/₁₀₀ m/m 300mm.

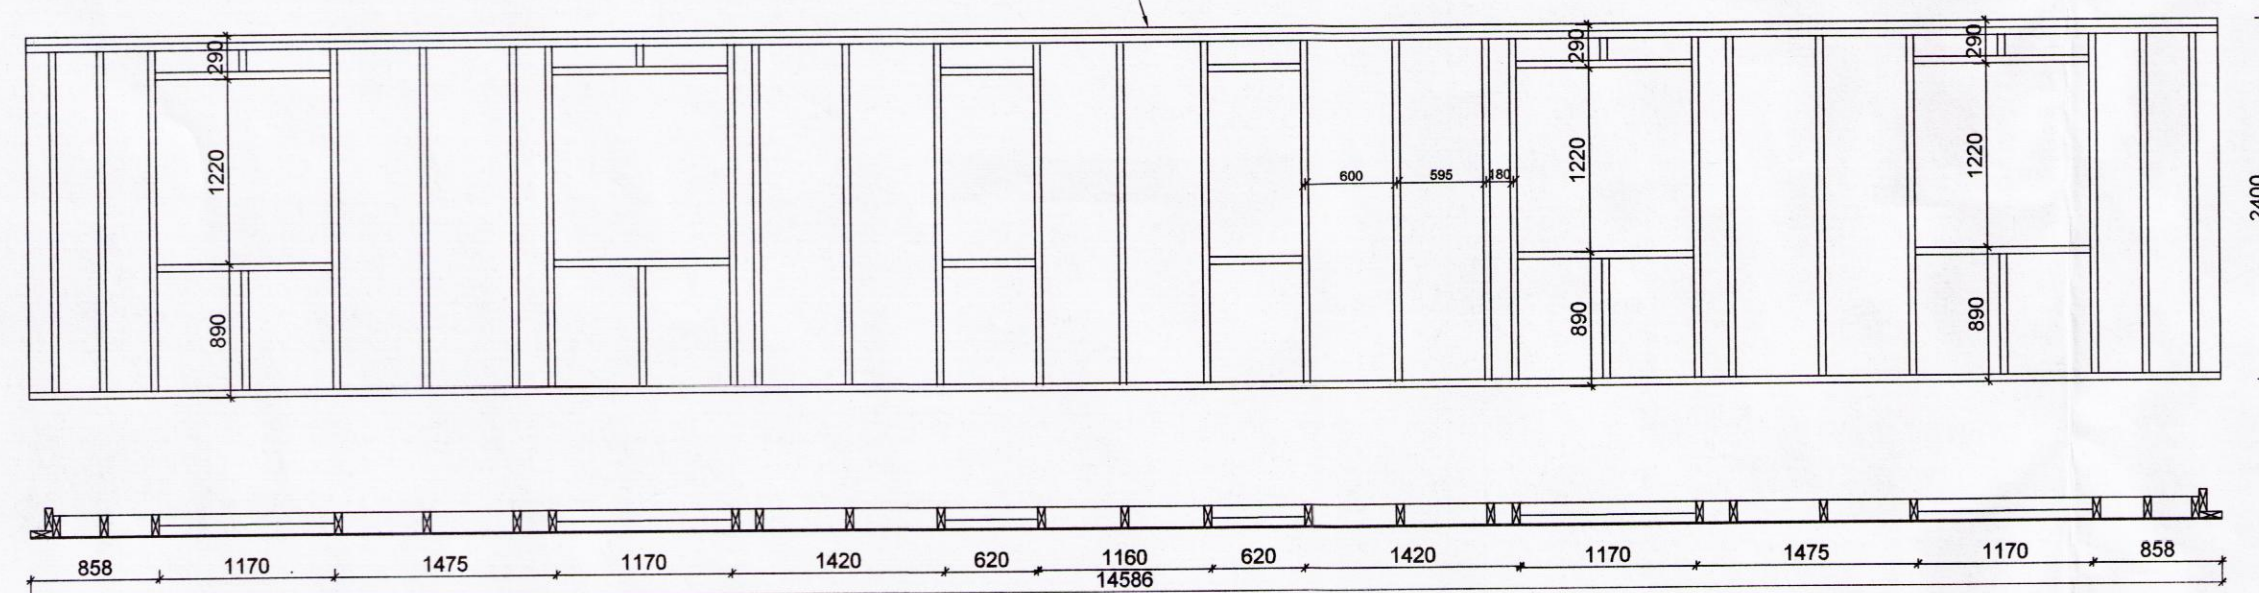

Ásýnd norðvestlægrar hliðar

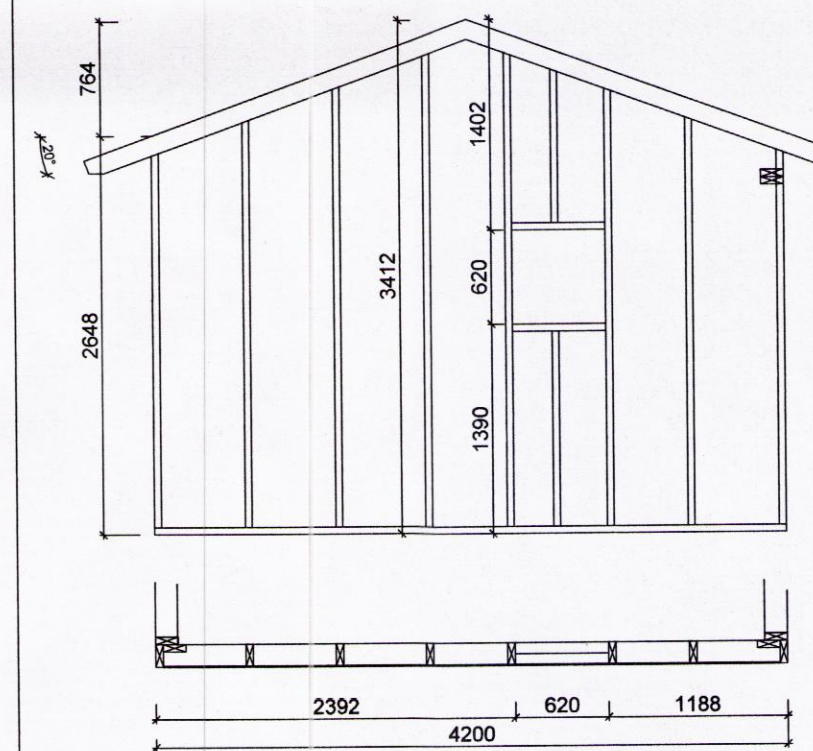

Ásýnd suðvestlægrar hliðar

SKÝRINGAR VIÐ UPPBYGGINGU Á ÚTVEGGJAGRINDUM

Útveggir hússins eru byggðir upp úr 45x148 mm timburstoðum með mesta millibili stoða m/m 600, allt burðarefni er styrkleikaflokkað í C18 a.m.k.

Allar samsetningar eru negldar með minnst 3 stk. S³/₈₀.

Breytingar:



Vinnustofa: Stóri-Sandvík 4,
801 Selfoss.
Sími 482-1738 / 898-9199
Netfang: husey@internet.is

Áb.m. og réttahaf ©: Samúel Smári Hreggviðsson,
byggingatæknifræðingur, M.T.F.Í.
Kt.: 200752-4659

Víðfangsefni:
Vesturbrúinir 2,
Grimsnes- og Grafningshreppi.

Verkhlyf: ÚTVEGGJAGRINDUR

Mælikvæði: 1:50
Teiknað/Reiknað: ssh

Dagsetning: Stóru-Sandvík 4, 1 ágúst 2016

Samþykkt: *Sam. S.P.*

Verknúmer: 16-733

Telkn. nr.: 205