

ÞAK
ÚTI.

- Málmklæðning á þaki er aluzink bærustálsklæðning fest með þakskrúfum 4,8x35mm með þakningu. Negling í útlinur þaks og samskeyti er í hverja báru m180mm, í aðra fleti í aðra hverja báru m600mm. Sjá nánar í almennum skýringum á teikningu 201.
- Þakpappi með PAM-gildi 20, samsvarandi íslenska þakpappanum, 750 gr/m.
- Burðarsperra: 48x148mm, m600.
- Loftunarrör: 2 40mm rör komi í hvert sperrubil.
- Einangrun: 200mm steinull (þéttull).
- Rakavarnarlag: 0,20mm þolplast með PAM-gildi ≥ 500 .
- Lagnagrind, 34mm, listar 34x45mm
- Loftklæðning: panell 12mm.

INNI.

ÚTVEGGUR

ÚTI.

- Veggklæðning: Liggjandi 22mm timburvatnasklæðning.
- Loftbil: 22mm, lóðréttir listar 22x45mm.
- 9 mm krossviður með PAM-gildi =12, neglist í urethan lím á allt grindarefni, negling er $K^{3/40}$ m150.
- Einangrun: 150mm steinull (þéttull).
- Músanet komi neðst á loftunarbíl.
- Rakavarnarlag: 0,20mm þolplast með PAM-gildi ≥ 500 .
- Lagna- og loftunarbíl, 34mm, listar 34x34mm.
- Panelklæðing, 12mm.

INNI.


90-vinkill, 1 stk. að ofan og 1 stk. að neðan, negling sé 4 stk. $K^{40/35}$ í stoð og 4 stk. $K^{40/100}$ í skambita.

Allar timburstoðir innvegja er úr 35x70 mm og með mesta millibili stoða m/m600.

GÓLF
INNI.

- Parket eða annað gólfeðni.
- 22 mm nótaðar spónapiötur, skrúfaðar í gólfbita.
- Rakavarnarlag: 0,20mm þolplast með PAM-gildi ≥ 500 .
- Einangrun: 200mm steinull (þéttull).
- Gólfbitar: 50x200.
- 9 mm krossviður
- Listar: 25x100mm, festast undir gólfbita.

ÚTI.

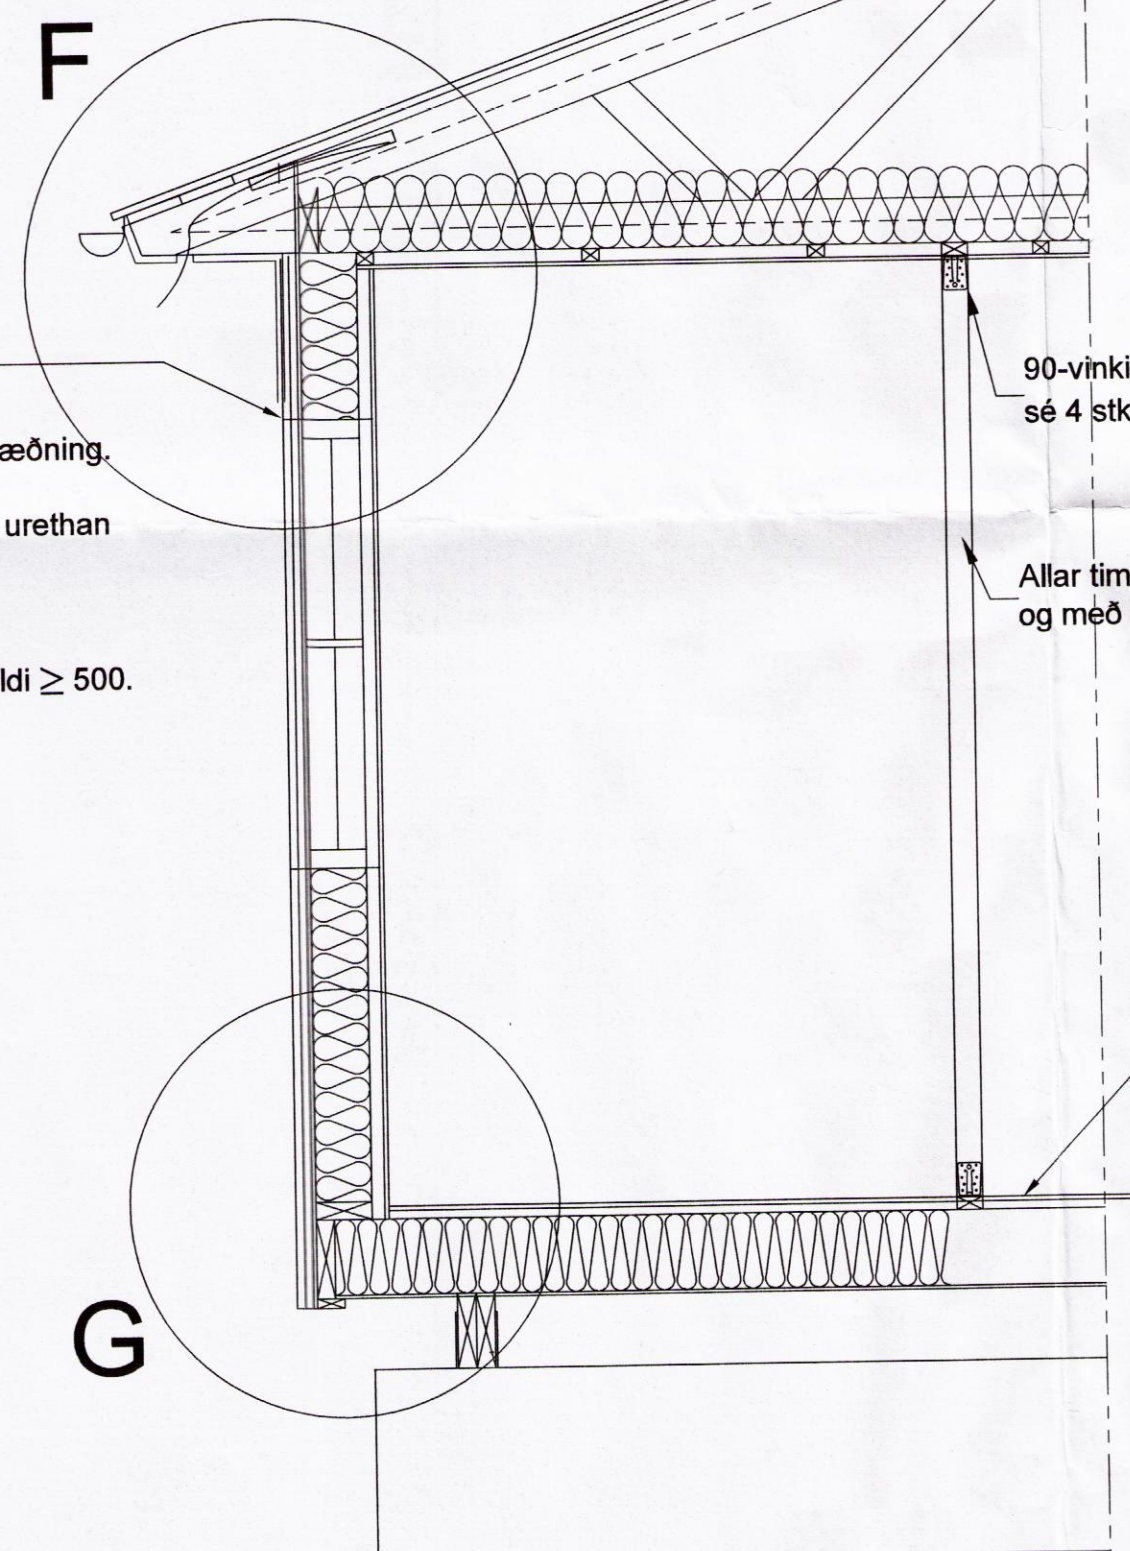

Kennisnið í sumarbústað með efnisskýringum, mkv. = 1:20.

Breytingar:	
HÚSEY Teikni- og verkfræðisjónusta. SELFOSSI	
Vinnustofa:	Stóru-Sandvík 4, 801 Selfoss. Sími 482-1738 / 898-9199 Netfang: husey@internet.is
Áb. og réttthaf ©:	Samúel Smári Hreggviðsson, byggingateknifræðingur, M.T.F.I. Kt.: 200752-4659
Viðfangsefni:	Vesturbrúinir 2, Grímsnes- og Grafingshreppi.
Verkhúti:	KENNISNIÐ með skýringum
Mælikvæði:	Teiknað/Reiknað: 1:20 ssh
Dagsetning:	Stóru-Sandvík 4, 1 ágúst 2016
Samþykkt:	<i>Sam. Bl.</i>
Verknúmer:	16-733
Teikn.nr.:	206