Skipulags- og byggingarfulltrúi Uppsveita b.s.
Samþykkt
22 MAI 2014
Byggingarfulltrúi

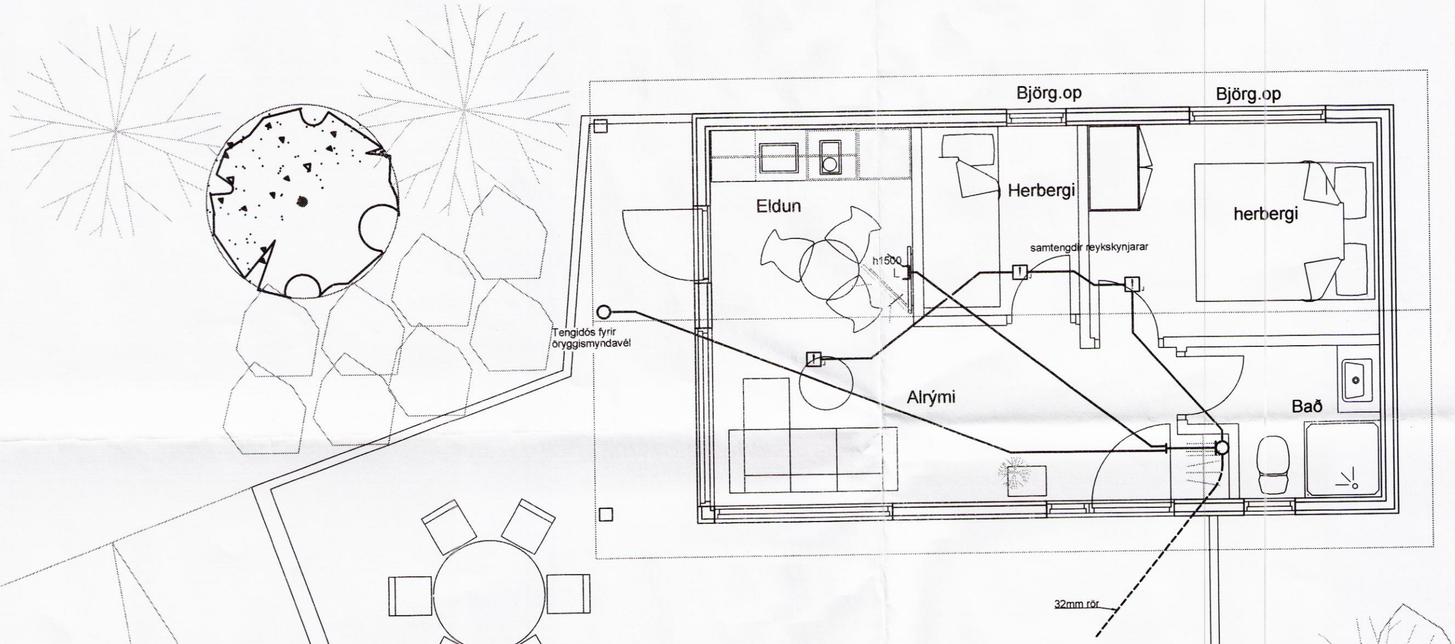

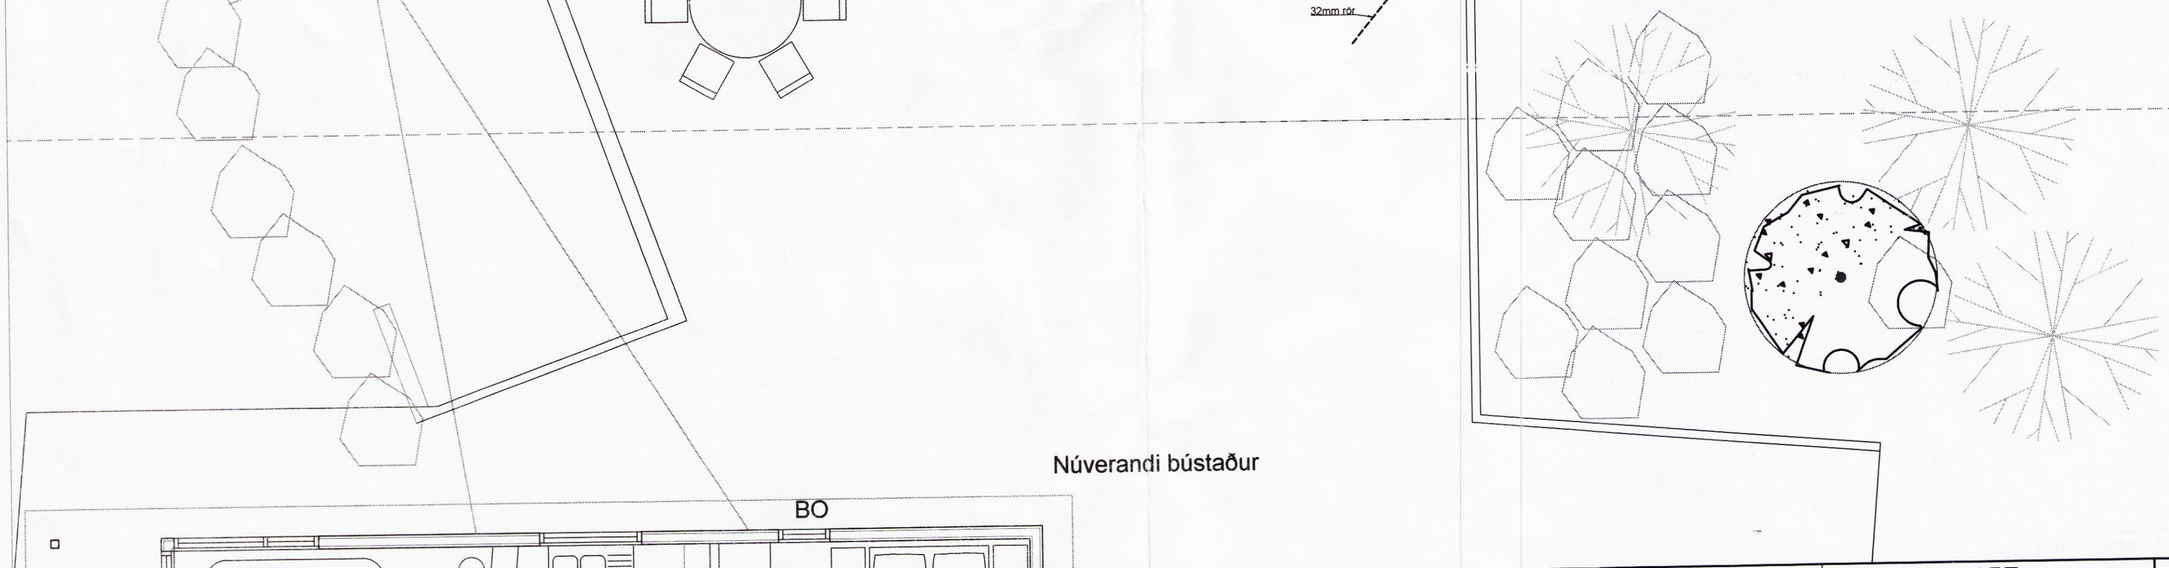

Br.	Dags.	Breyting

TÆKNIÞJÓNUSTAN SF
Lágmúla 5–108 Reykjavík
sími 581 3844 fax 581 4740
e–mail audunn@tth.is
250250-3989

Kiðjaberg 137

Grímsnesi
Grunnmynd gestahúss
Smáspennulagnir
Raflagnateikning

Hannað.: AK	Dags.: 12.2014
Teikn.: AK	Yfirfarið.:
Kvarði.: 1:50	
Nr.: 1421	Blað.: 3 Af.: 4

9033