


Raflagnateikningar

Stóra Ármót viðbygging

Flóa

viðbygging >< núverandi bygging

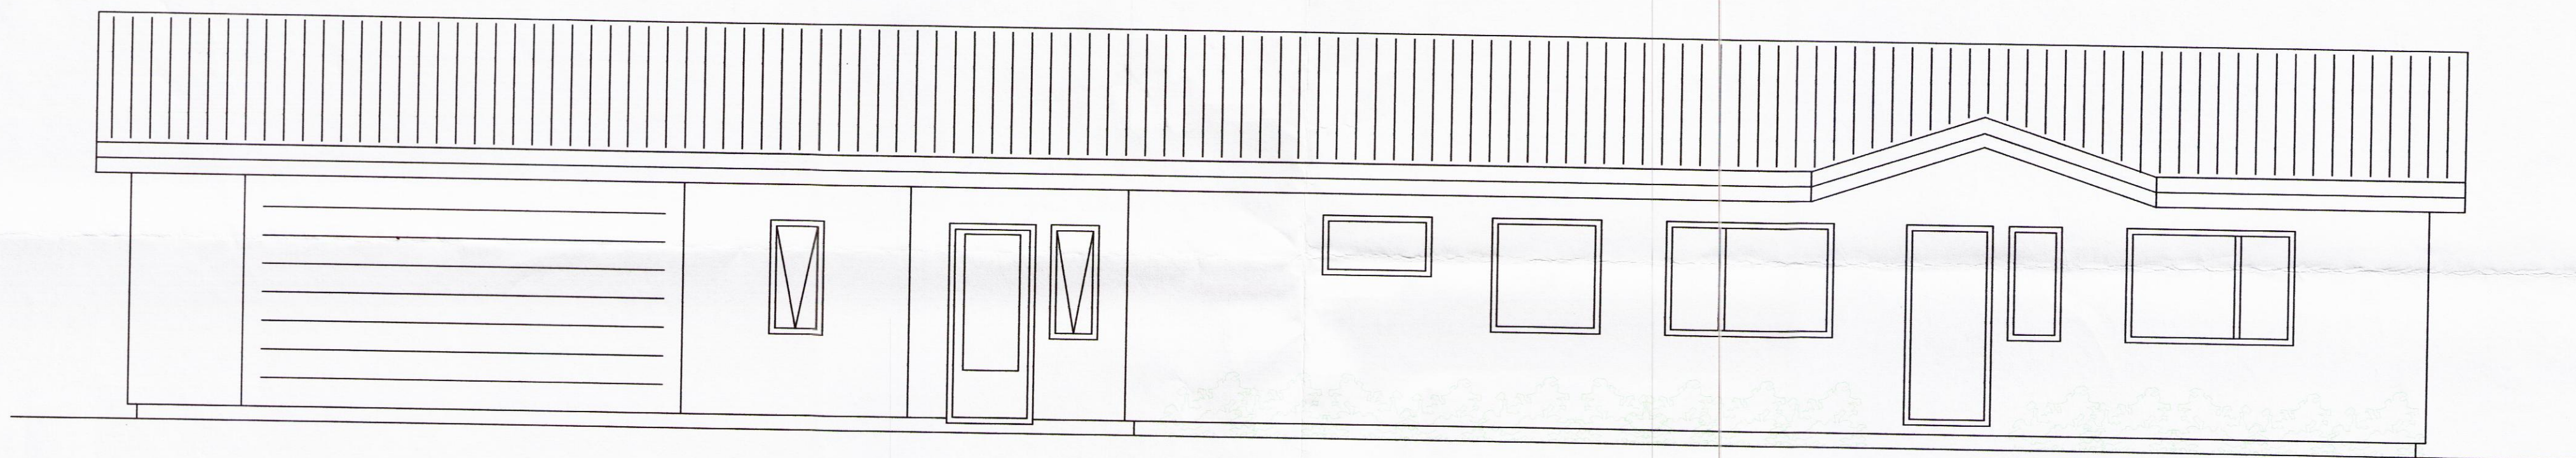

Teikningaskrá

- Nr.1 Einlínu-, afstöðumynd og snið
- Nr.2 Raflagnateikning
- Nr.3 Smáspennuteikning
- Nr.4 Sökkulskautsteikning

Rafhönnun og ráðgjöf ehf
Birkigrund 20
800 Selfoss
Sími: 6640047
email: siggi@ror.is

R&R
RAFHÖNNUN
OG RÁÐGJÖF