


Skipulags- og byggingarfulltrúi Uppsveita bs.
Samþykkt
31 AUG. 2016

Byggingarfulltrúi

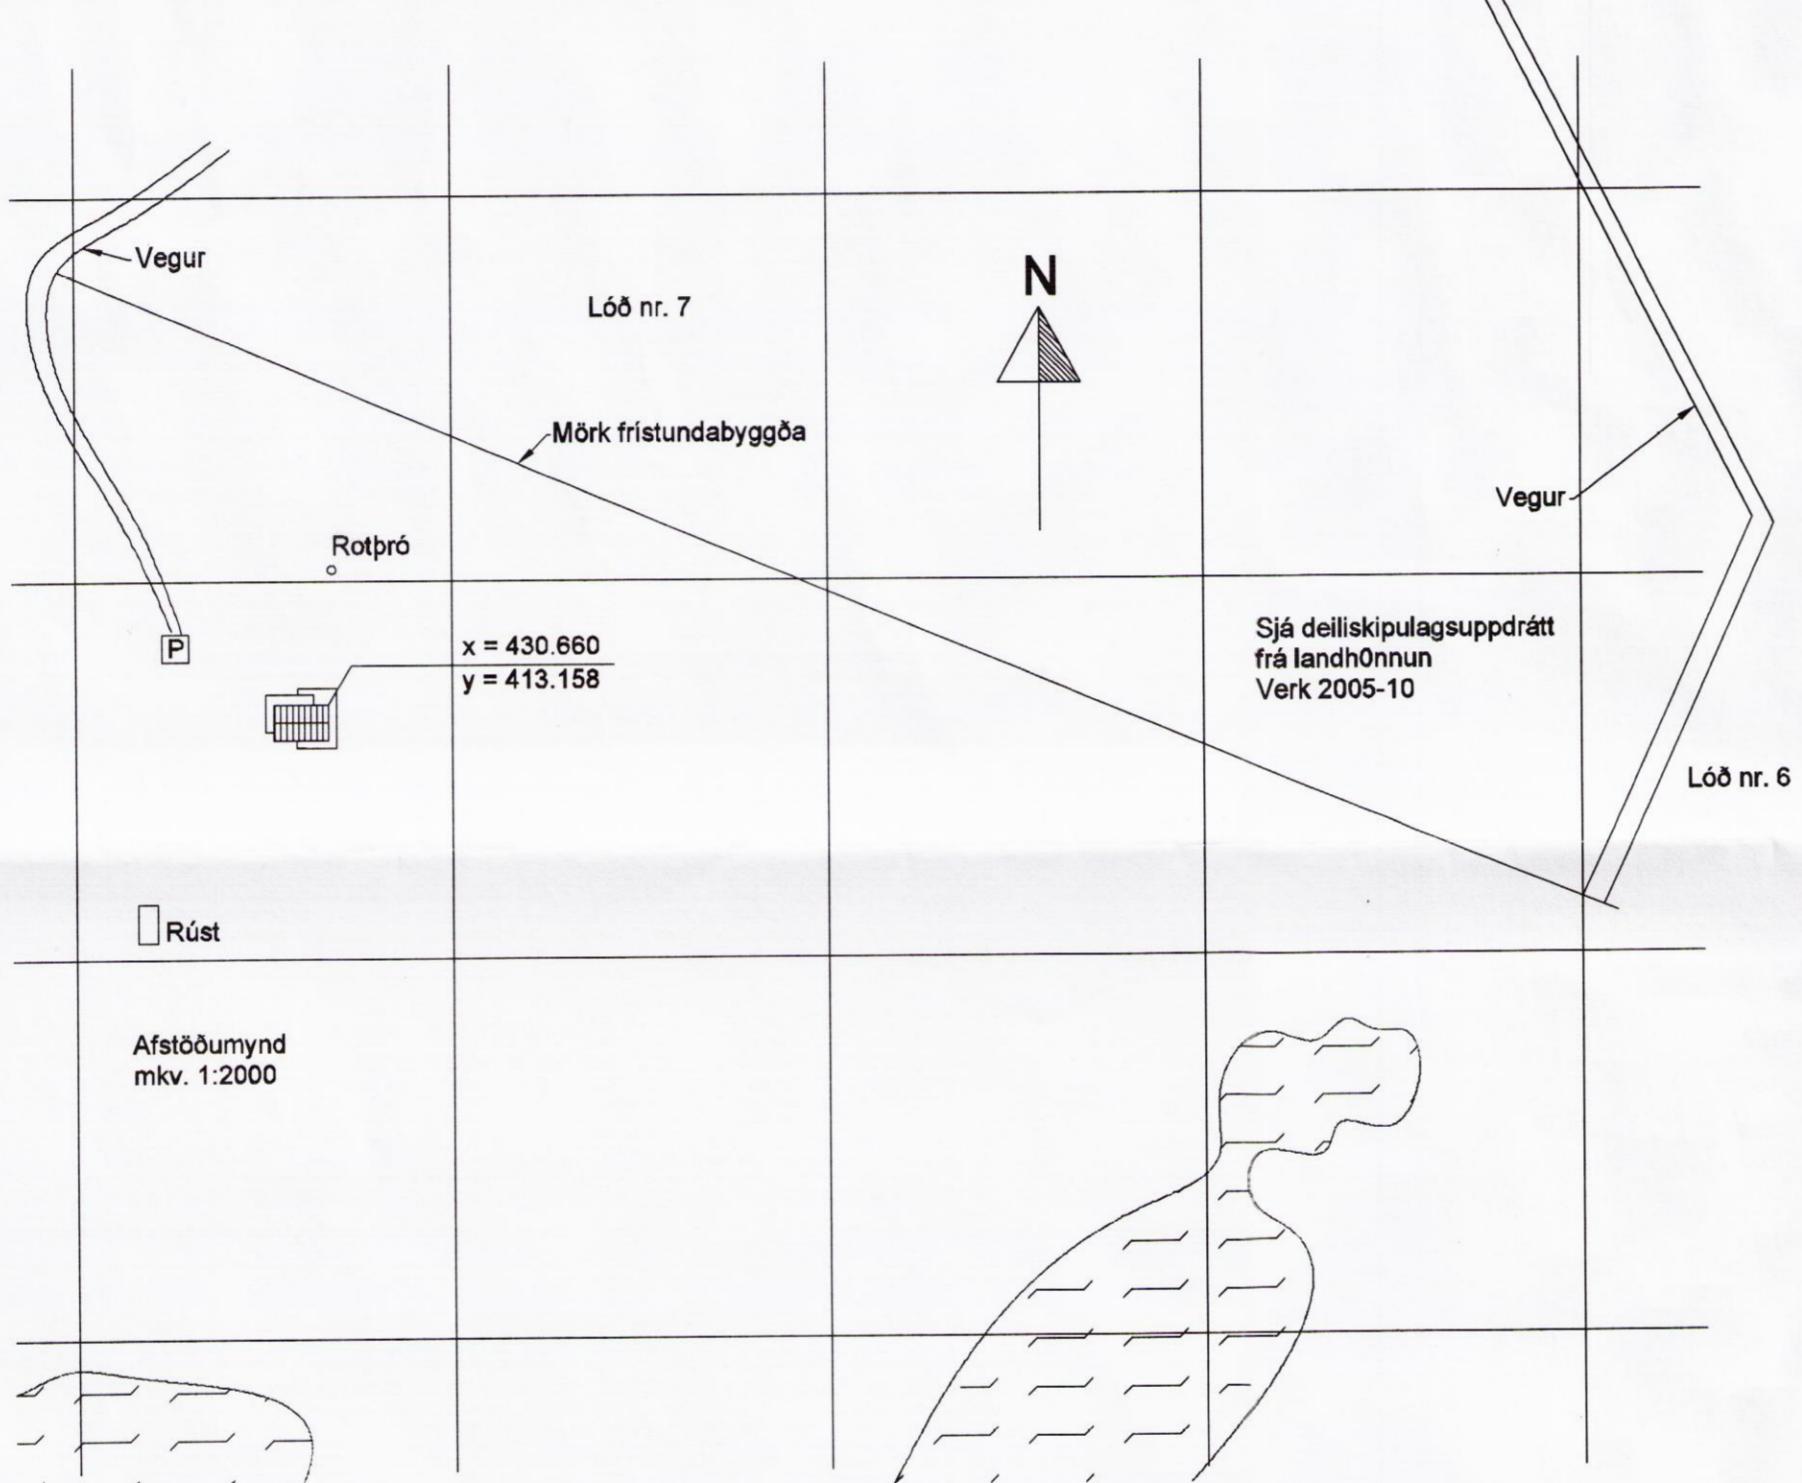

Afstöðumynd
Mkv. 1:2000

Kjaransstaðir II Bláskógarbyggð
Landnúmer: 200839
Fastanúmer: 227-9090
Bruttóflatarmál heild: 121,4m²

Fristundahús.
Staðgreininúmer: 8721-02-000570030
Brúttóruummál: 397,5m³

Byggingarlýsing:

Grundun: Undirstöður hvíla á frostfríri þjappaðri malarfyllingu. Malarfylling í og að grunni skal vera hrein grús laus við lífrenn jarðefni, undirfylling skal vera frostfrí.

Undirstöður:

Undirstöður eru staðsteyptir sökkulveggir einangraðir að innan með 75mm grunnplötu. Gólfplata er úr járbentri steinsteypu einangruð með 100mm grunnplötu ofan á fyllingu.

Útveggir:

Útveggir eru timburgrind með ánegldum og límdum 12mm krossvið og loftunarlistar og bandsöguð vatnsklæðning að utan. Einangrun þéttull fylt í vegggrind, rakavörn og klæðning í flokki 1.

Bök:

Bök eru með 30 gráðu halla. Bök eru hefð bundin lofträest timburþök, byggð upp á sperrum, borðaklæðningu, asfaltþappa og lítaðri málmklæðningu. Pakkantari eru úr tímri. Pakvatn tengt drenlögn. Einangrun er milli sperra með 200mm. Undir einangrun komi 0,2mm þolplast sem rakavörn, síðan loftagrind og loftklæðning. Loftunarbil yfir einangrun milli sperra skal vera 25mm. Loftaklæðning skal vera í flokki 1.

Frárennslislagnir:

Frálennslí i jörðu eru 100mm PVC lagnir. Lagnir ofan gólfplötu eru PP lagnir. Í öllum votrýmum og við inntök lagna skulu vera gólfniðurföll.

Frárennslislagnir frá salernum skulu tengd rotþró. Frárennslí frá þrifataækjum, gólfniðurföllum og þakvatni skal leitt í gjötsvelg. Við frágang frárennslis og rotþróar skal fara eftir reglugerð nr. 798/1999 um fráveitur og skólp.

Neysluvatnslagsnir:

Neysluvatnslagsnir eru í innsteypum idráttarrörum frá tengigrind að þrifataækjum.

Lofträesting:

Öll rými eru með náttúrulegri lofträestingu.

Eldvarnir:

Allar klæðningar ekki lakari en í flokki 2.

Allir léttir milliveggir eru EI-30.

Milliflot skal vera a.m.k. REI-30.

Flóttaleiðir eru um aðalinngang, svalahurð og hurð út úr baðherbergi.

Björgunarop eru opnanlegir gluggar í öllum herbergjum.

Gluggar á svefnlofti hlíðarhengdir.

Fellistigi á austurstafni fyrir svefnloft.

Eldvarnarteppi, reykskynjarar og slökkvitæki skal komið fyrir í samræði við viðkomandi eldvarnareftirlit eða slökkvistöð.

Allt efni og öll vinna skal vera í samræmi við gildandi reglugerðir og staðla.

Kólnunartölur:

Botnplata með og án gólfhita

Létturnutveggur einangraður í grind

Létt timburþak

Glugger

Hurðir

0,3 W/m²K

0,3 W/m²K

0,2 W/m²K

2,0 W/m²K

3,0 W/m²K

KJARANSSTAÐIR II BLÁSKÓGABYGGÐ

AFSTÖÐUMYND

MÆLIKVARÐI 1:2000

01.09.2016

TEIKNAÐ AF: BB

SAMÞYKKT AF: VPK

NR	BREYTING	DAGS
1602	A 01	A2

VILMAR ÞÓR KRISTINSSON
BYGGINGARTÆKNIFRÆÐINGUR
vilmarthor@gmail.com
SÍMI: 893-7075
KT: 050648-4439

