




Skipulags- og byggingarfulltrúi Uppsveita bs.
Sampykkt
 31 AUG. 2016
Guinn Fjell
 Byggingarfulltrúi

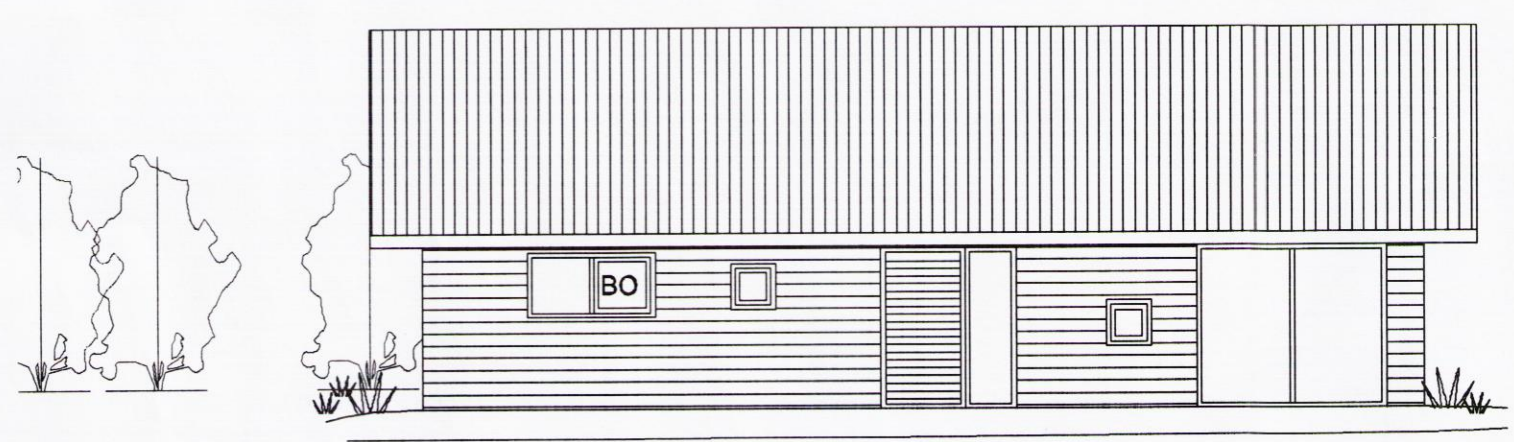


Norðurhlíð
 mkv. 1:100

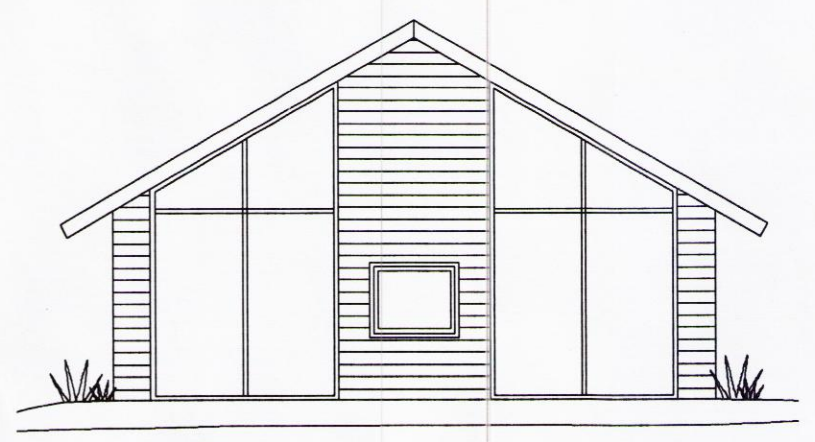


Vesturhlíð
 mkv. 1:100

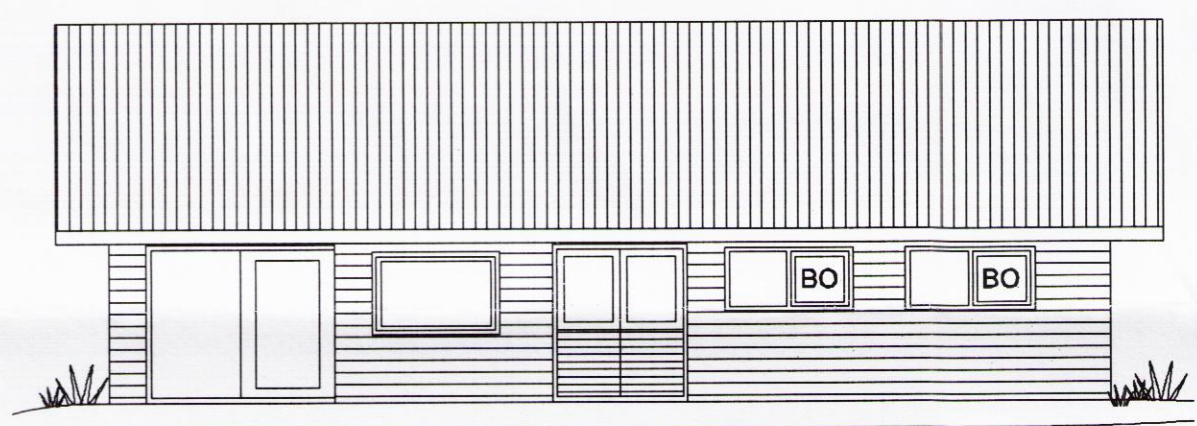


Suðurhlíð
 mkv. 1:100

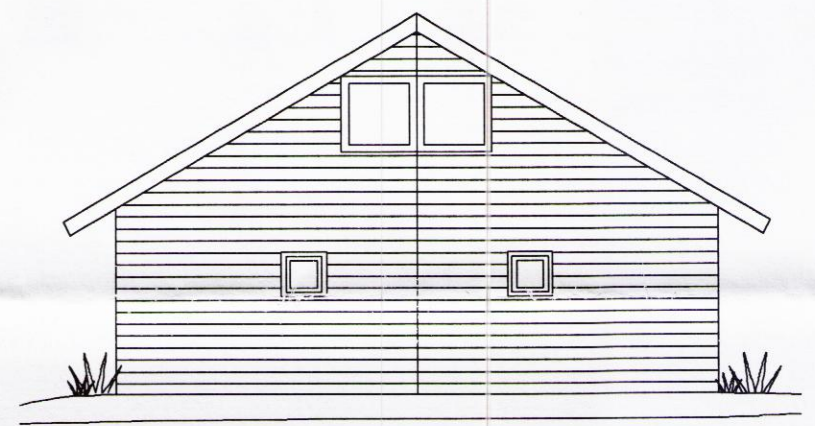

Austurhlíð
 mkv. 1:100

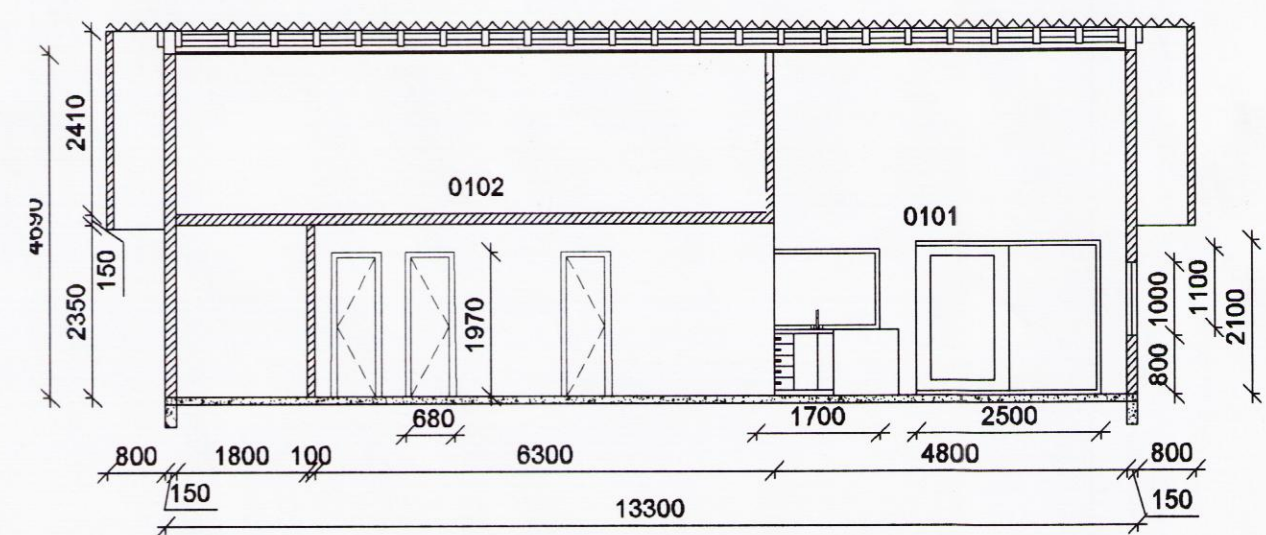

Snið A-A
 mkv. 1:100

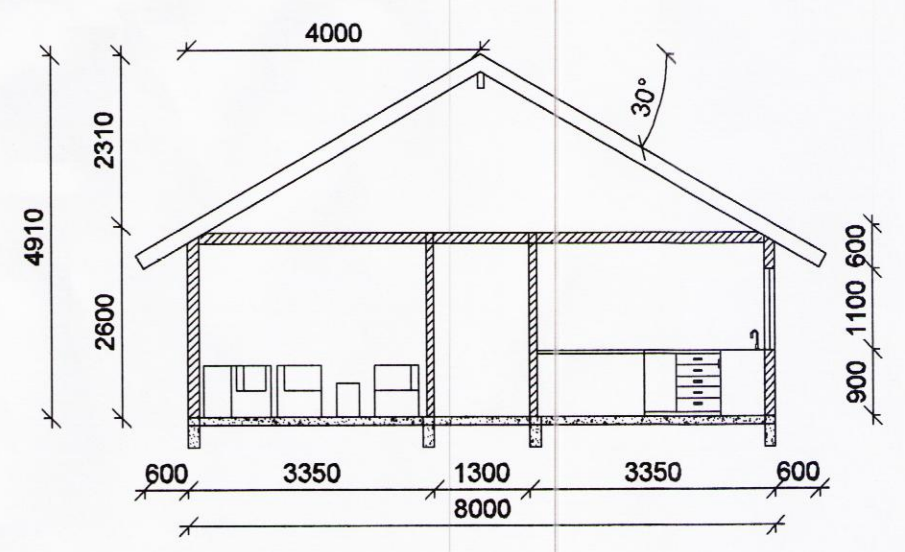

Snið B-B
 mkv. 1:100

**KJARANSSTAÐIR II
 BLÁSKÓGABYGGÐ**
 UTLIT
 SNIÐ
 MÆLIKVARÐI 1:100
 01.09.2016
 TEIKNAD AF: BB
 SAMÞYKKT AF: VPK

NR	BREYTING	DAGS.

Verknr. 1602 Fag Teikn.nr. A 03 Stærð A2

VILMAR ÞÓR KRISTINSSON
 BYGGINGARTÆKNIFRÆÐINGUR
 vilmarthor@gmail.com
 Sími: 893-7075
 KT: 050648-4439

Vilmar Þór Kristinsson