




Skípulags- og byggingarfulltrúi Uppsveita bs.  
**Samþykkt**  
 31 AUG. 2016  
*Árnir Þór*  
 Byggingarfulltrúi

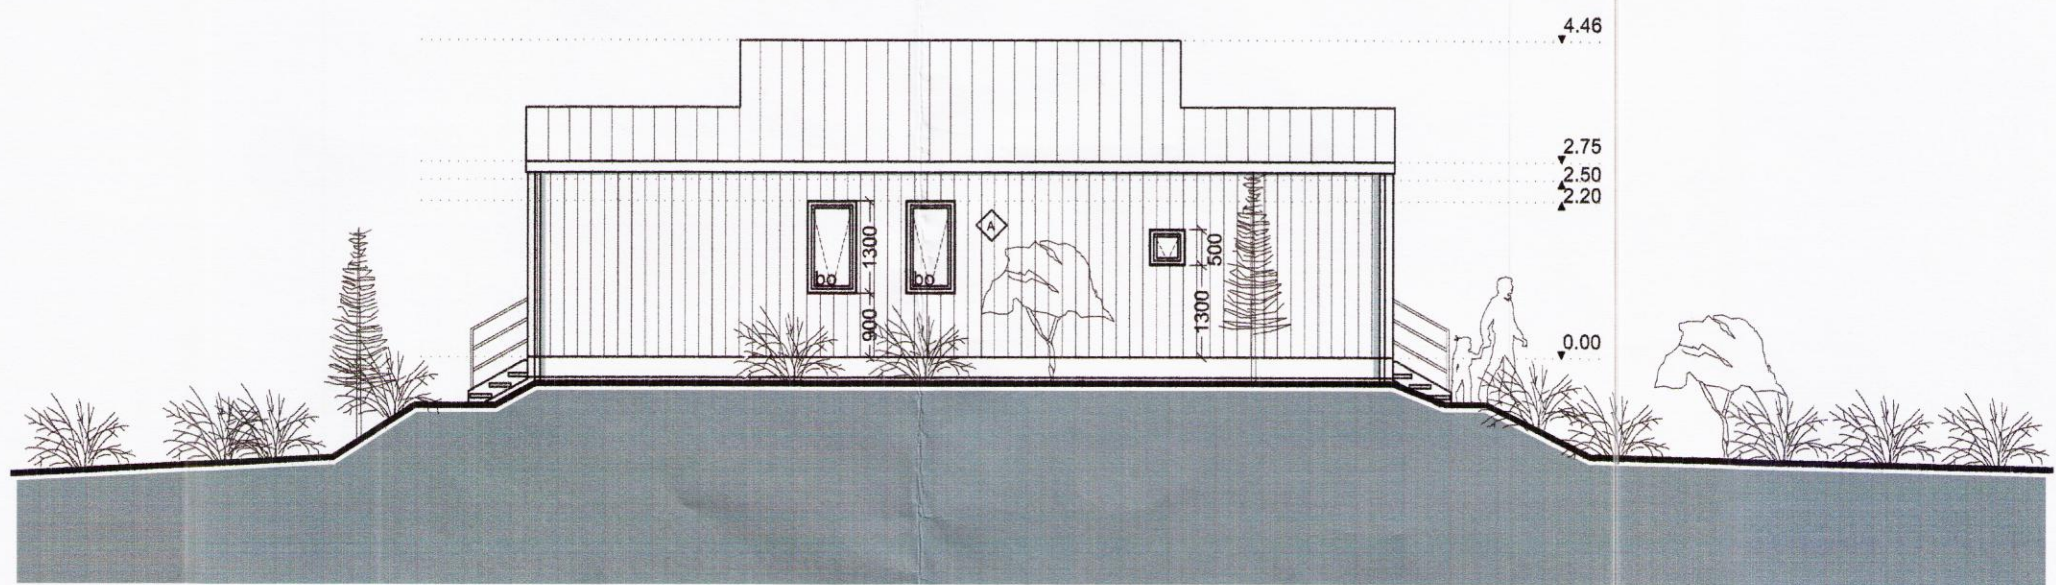

Útlit norð-vestur 1:100

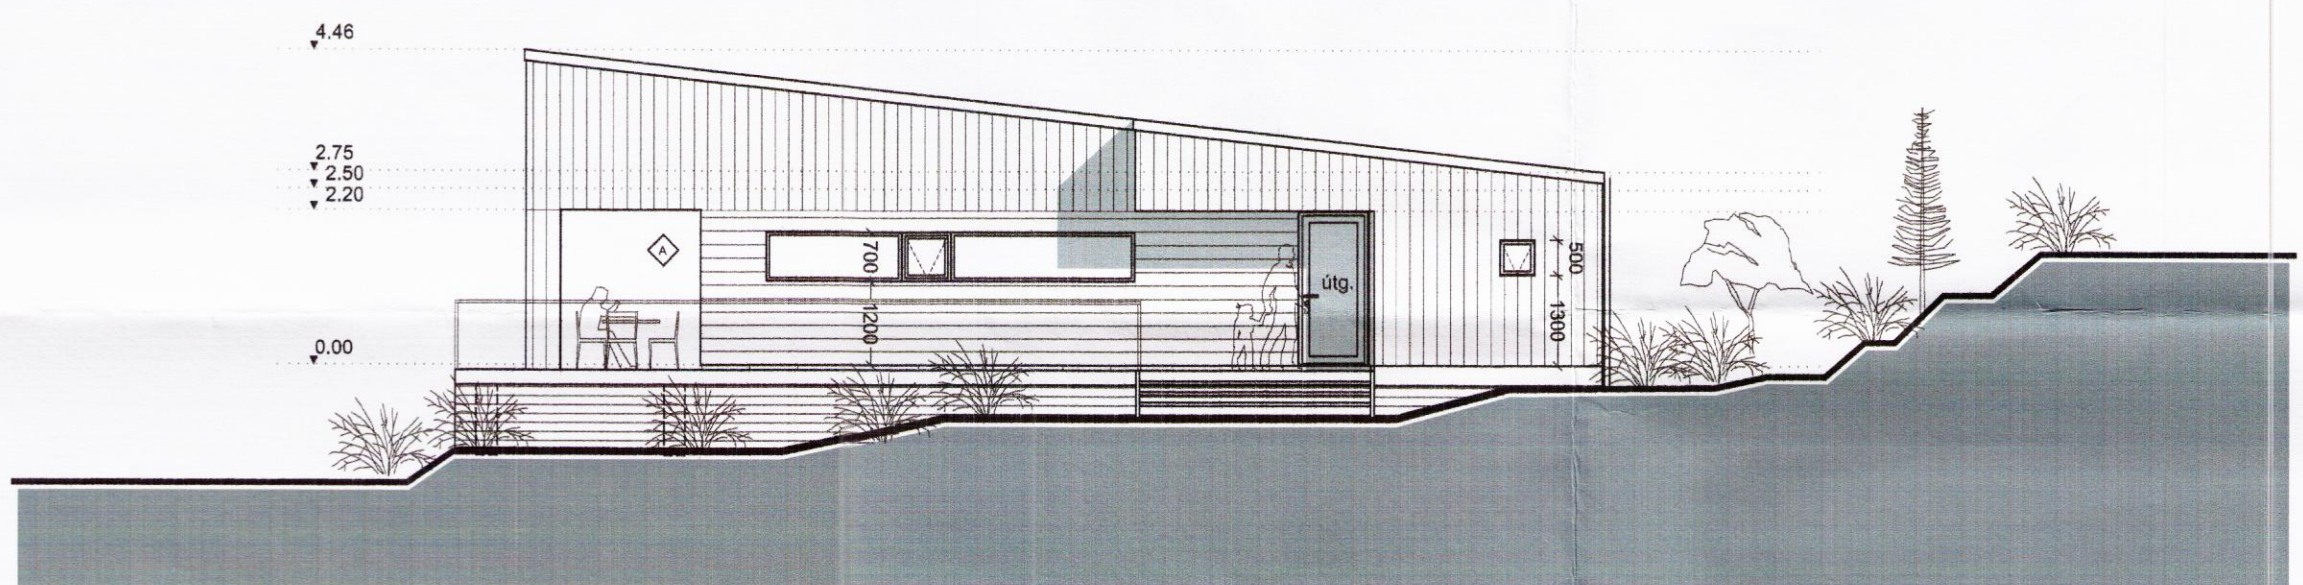

Útlit norð-austur 1:100

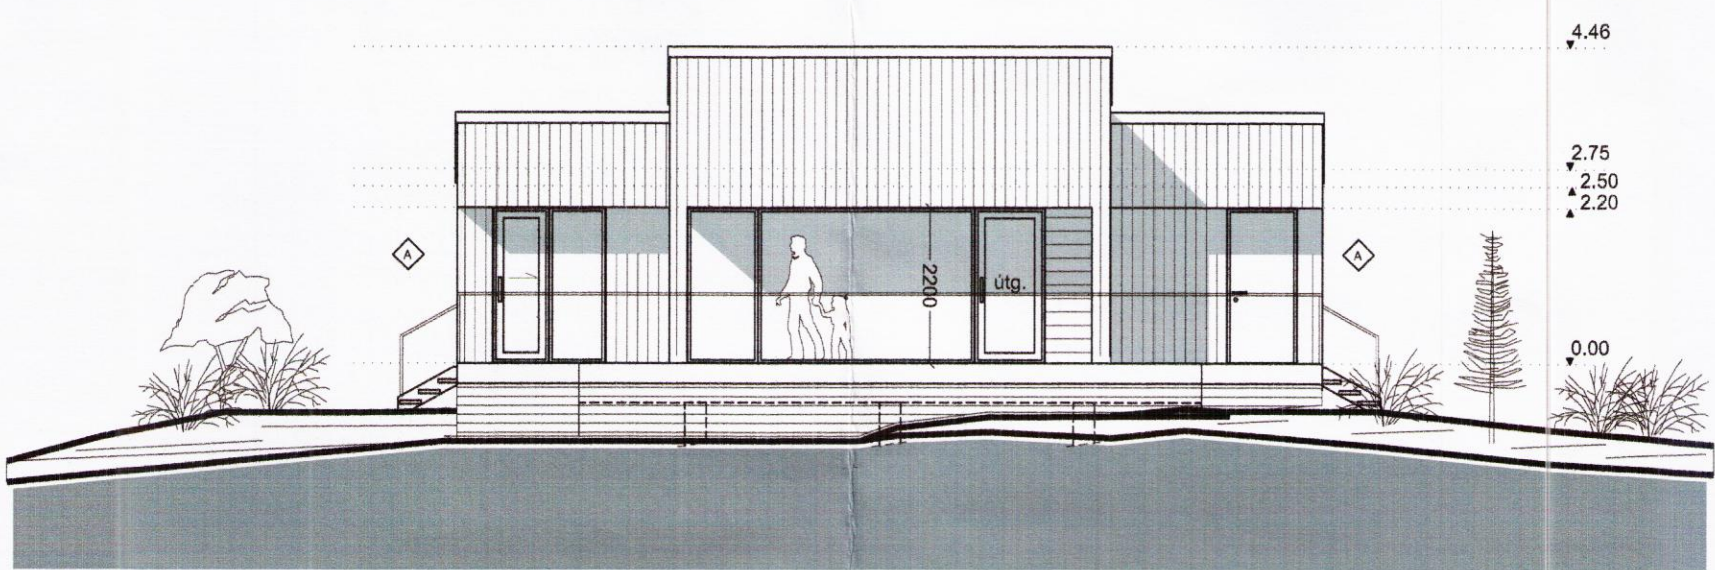

Útlit suð-austur 1:100

Stækkun á stofunni og bætt við herbergi	13.07.2016
Breyting: Fylgiriti; Texti:	Daga: Samþ:
Verkhelti:	
<b>REYKJABÓL 13 - FLÚÐIR</b>	
sumarhús	
Verkhelti:	
Aðaluppdráttur - Útlit	
Teiknúmer:	1.03
Mælikvarði:	1:100
Teiknað:	BH
Yfirfarid:	SH
Samþykkt:	
Verknúmer:	14058
Útgáfudagur:	
Teiknislóð:	
\\1\Sumarhus\14058-Reykjarbol_Fluodum\14058-teikningar\14058-Adaluppdri\14058_Reykjabol	
Útprintað:	
Jul 13, 2016 - 12:08	

*Handwritten signature*

**ARKÞING**  
 BOLHOLT 8 - 105 REYKJAVÍK  
 Sími: 570 5700 - Fax: 570 5701  
 arkthing@arkthing.is - www.arkthing.is

SIGURDUR HALLGRÍMSSON, HJÓRTUR PÁLSSON, 170753-3139 080152-4429 ARKITEKT BYGG.FR.