

Skipulags- og byggingarfulltrúi Uppsveita bs.  
**Samþykkt**  
 31 AUG. 2016  
*Anna Þórunn*  
 Byggingarfulltrúi




Lóð  
9027m<sup>2</sup>



Lyngbrekka

Afstöðumynd kvarði 1:500

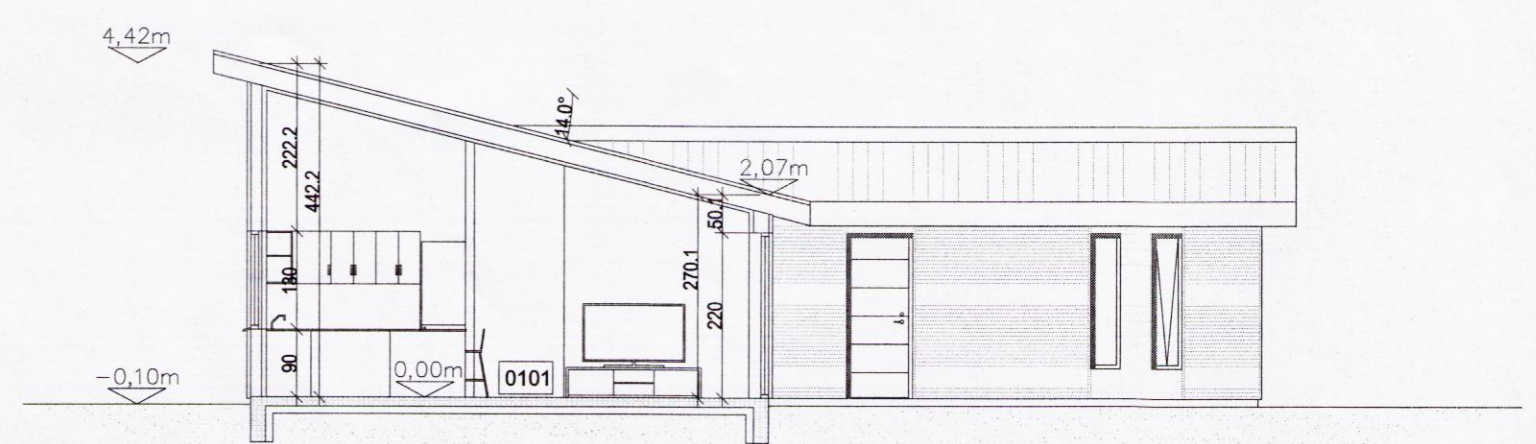

SNÍÐ A  
MKV. 1:100

| BREYTINGAR   | DAGS  |
|--|---|
|  |   |
| VERKNÚMÉR: <b>15-108</b>                             |   |
| DAGS: 10.06.1216                                     |   |
| TEIKNAD AF: BMS                                      |   |
| TEIKN. NR.: A02                                      |   |
| HEITI UPPDRÁTTAR: Byggingarnefnd afstöðumynd og snið |   |
| MÁL: kv.1:100  |   |
| VERK: Lyngbrekka 5, Syðri Brú í Grímsnesi            |   |
|  | <i>Aðalsteinn V. Júlíusson</i>  |
| TEIKNISTOFA A.V.J.                                   | AÐALSTEINN V. JÚLÍUSSON<br>Stuðlasel 18, 109 Reykjavík. Símar 557-5228 & 896-3230<br>email: ajul@simnet.is Kl.: 040344-3309 |