HVAMMABRAUT 10. VAÐNESI, GRÍMSNESI.

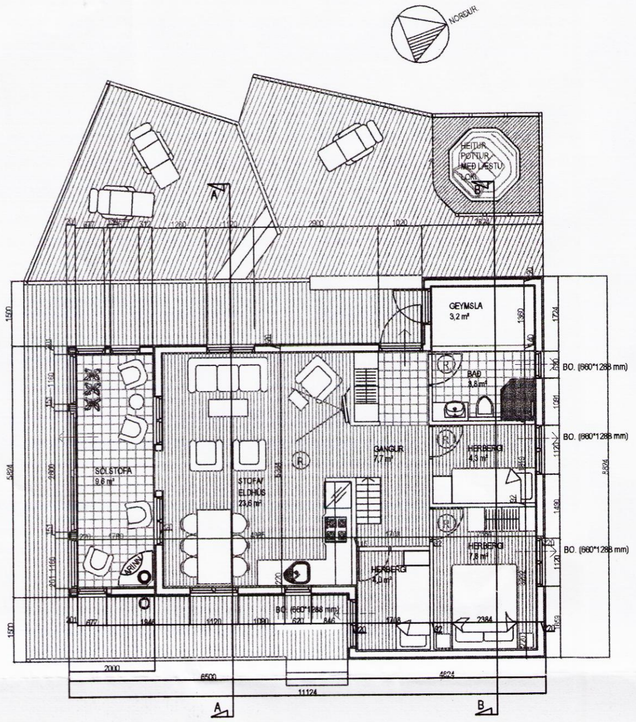

GRUNNMYND. MKV. 1:100.

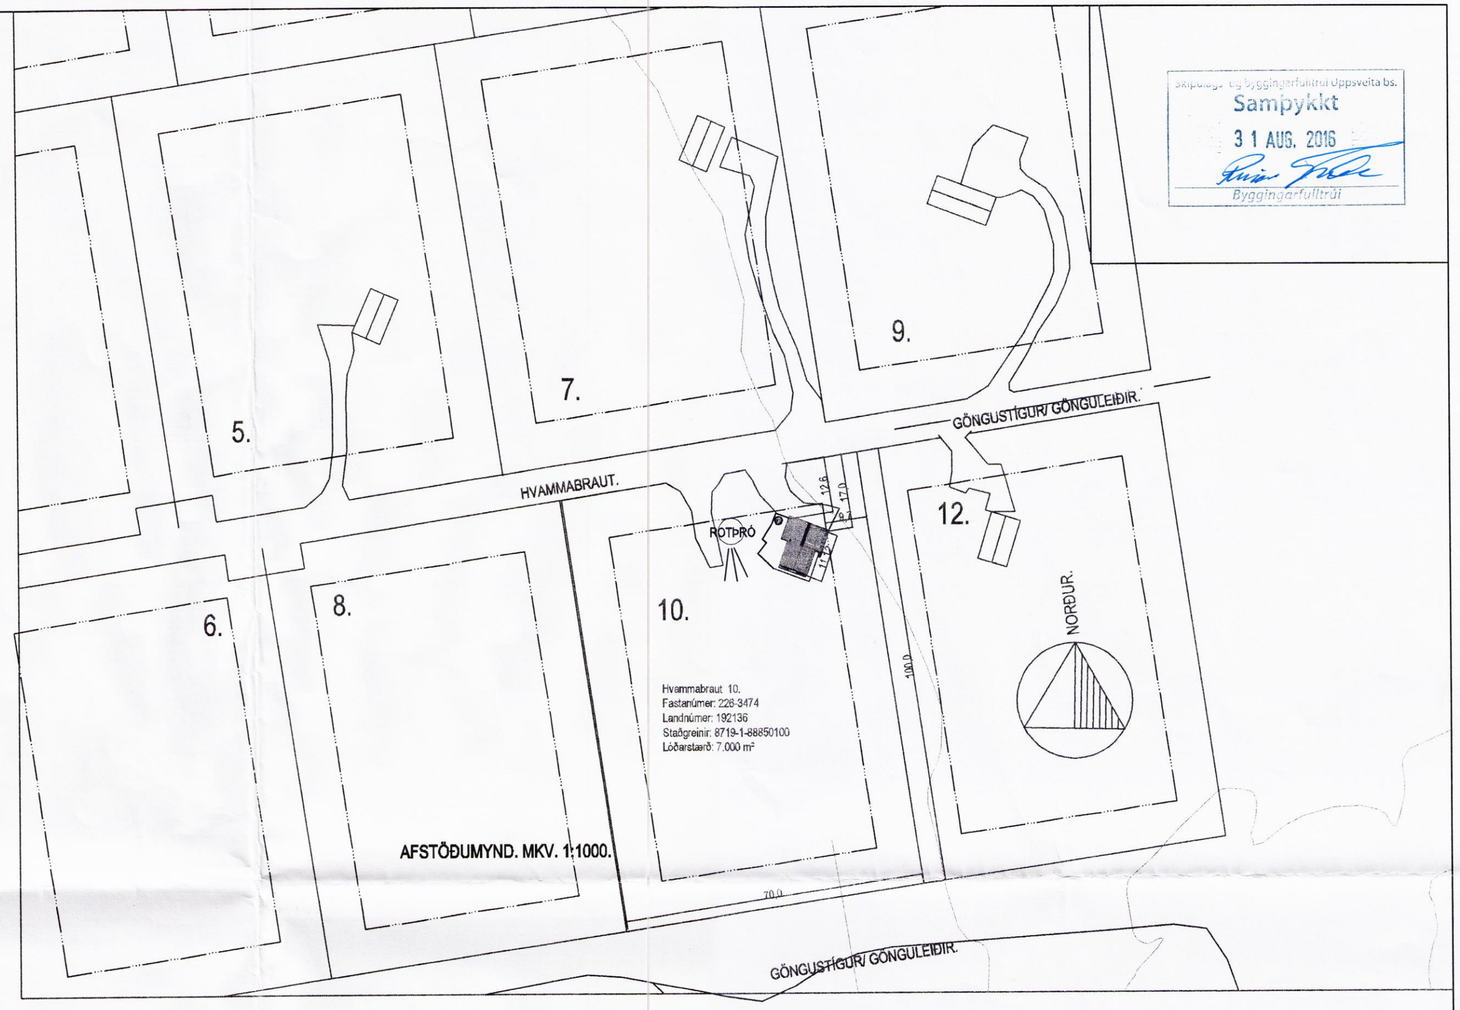

Skráningartafla:	Hvammabraut 10. Vaðnesi Grímsnes og Grafningshreppi.			Skrásetjari:	Sigurður Þorvarðarson												
Landnúmer:	192136				Kennitala:	141250-4189											
Matshlutanúmer:	01			Útgáfa: 4.01	Dags.:	18.8.2016											
Uppskipting og lýsing					Stærðir												
D0	D1	D2	D3	D4	D5	D5M	D6	D7	D8	D9	D10a	D10b	D11	D12	D16		D17
Lokun	Rými hæð-röð	Notkun texti	Höfuð-flokkun	Eignar-hald	Botnflötur m²	Miðflötur m²	Stigar m²	Op m²	Brúttóflötur m²	Brúttóflötur sh < 1,8	Salarhæð min	Salarhæð max	Brúttó rúmmál m³	Nettóflötur m²	Birt flatarmál m²	Reiknitala skiptarúmmáls	Skipta-rúmmál m³
		Matshluti			76,0	21,5	1,2	0,8	96,7	20,1			279,1	85,5	76,6		373,385
		Botn											15,2				
	01	**1. hæð**			76,0	21,5	1,2	0,8	96,7	20,1			263,9	85,5	76,6		
A	0101	**Sumarhús**	N	0101	76,0	21,5	1,2	0,8	96,7	20,1	2,61	4,96	263,9	85,5	76,6	3,47	296,685
BC	0102	**Verönd**	S	0101	76,7				76,7							1,00	76,700
Athugasemdir																	
Sameignir sumra																	
Eignarhald																	
					Skiptarúmmál												
	Eignar-hald	Notkun texti	Birt flatarmál m²		Séreign m³	Séreign og sameign m³											
	0101	**Sumarhús**	76,6		373,385	373,385											
		Alls	76,6		373,385	373,385											

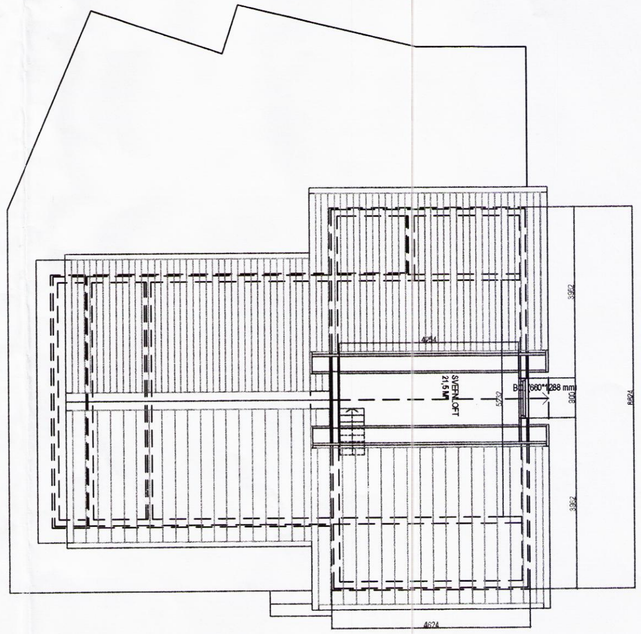

GRUNNMYND SVEFNLOFTS. MKV. 1:100.

Breytingar:

Efni:	Dags.	Teikn.	Yfirf.:

HVAMMABRAUT 10.
VAÐNESI, GRÍMSNESI.

Landnúmer: 192136

Aðaluppdráttur. Númer. 001.

Efni:	Grunnmyndir/ afstöðumynd/ skráningartafla.		
Mælikvarði:	1 : 100 .		
Frumstærð blaðs:	A2		
Teiknað:	Sig. Þ.	Verk nr:	00626
Yfirfarið:	Sig. Þ.	Teikn. nr:	001
Dagsetning útgáfu:	18-08-2016	Endursk:	

STH. teiknistofan ehf.
Áritun aðalhönnuðar.
18/8/16
Strandgötu 11.
220 Hafnarfirði.
kt. 510298-2769.
Sími 5651510.
teiknistofan@simnet.is.

Sigurður Þorvarðarson byggingafræðingur bfí. kt. 141250-4189.

9060