




Skipulags- og byggingarfulltrúi Uppsveita bs.
Samþykkt
 31 AUG. 2016
Rinn Guð
 Byggingarfulltrúi

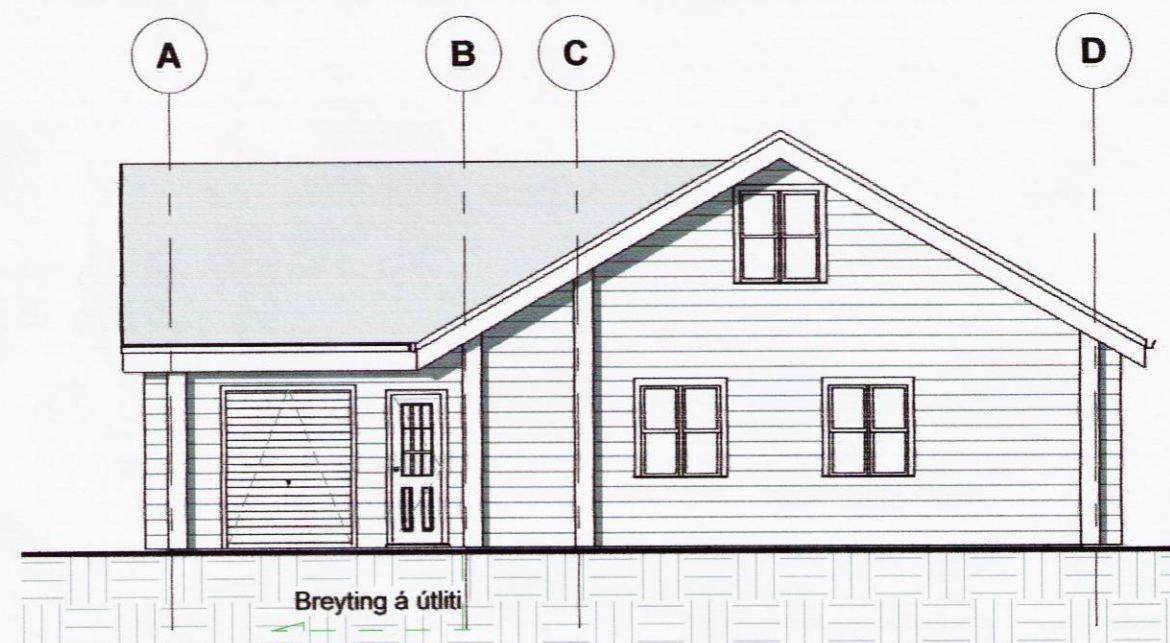


1 NORÐURGAFL
1 : 100

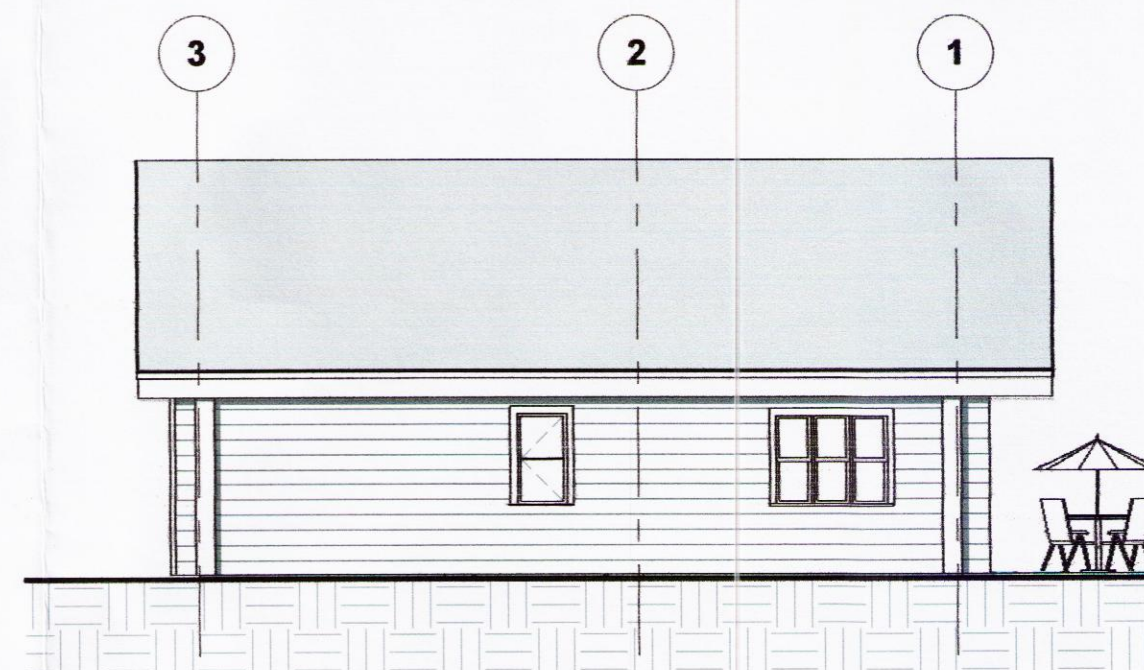


2 VESTURHLIÐ
1 : 100

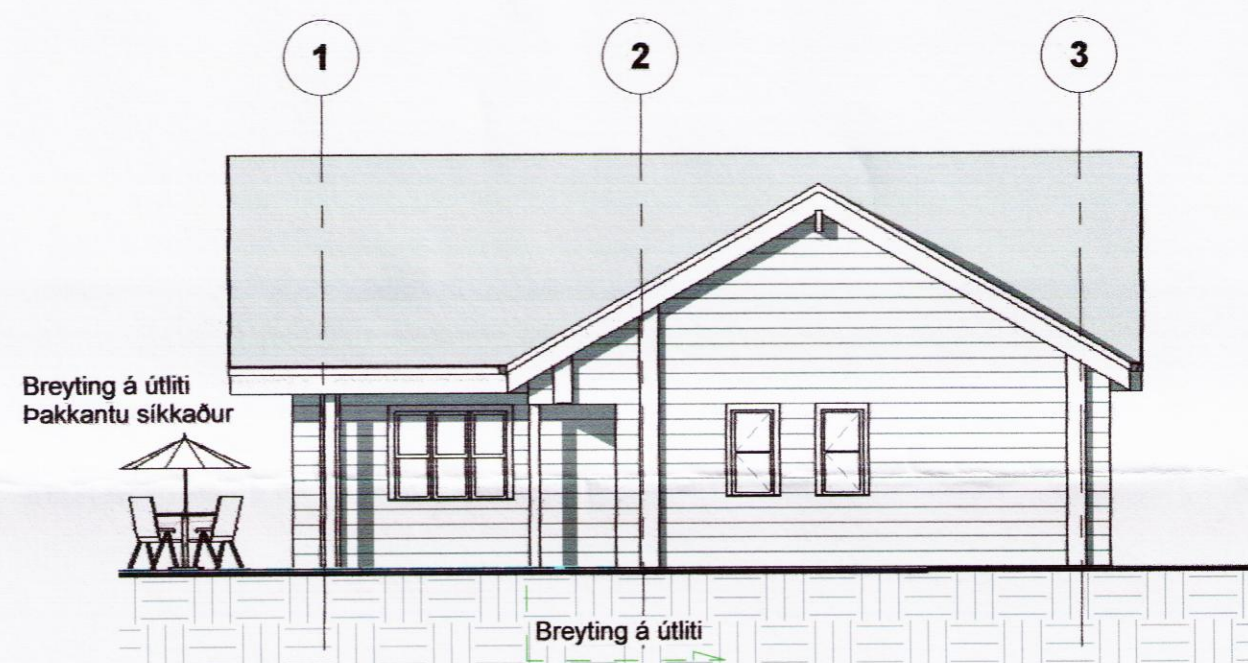


3 AUSTURHLIÐ
1 : 100

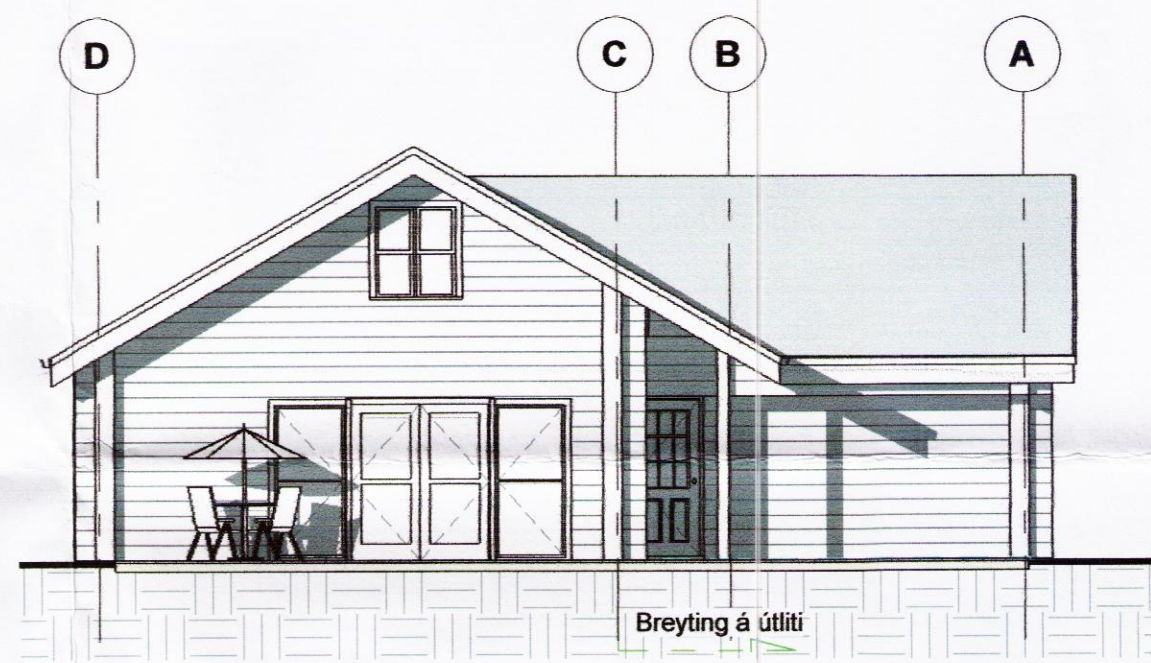


4 SUÐURGAFL
1 : 100

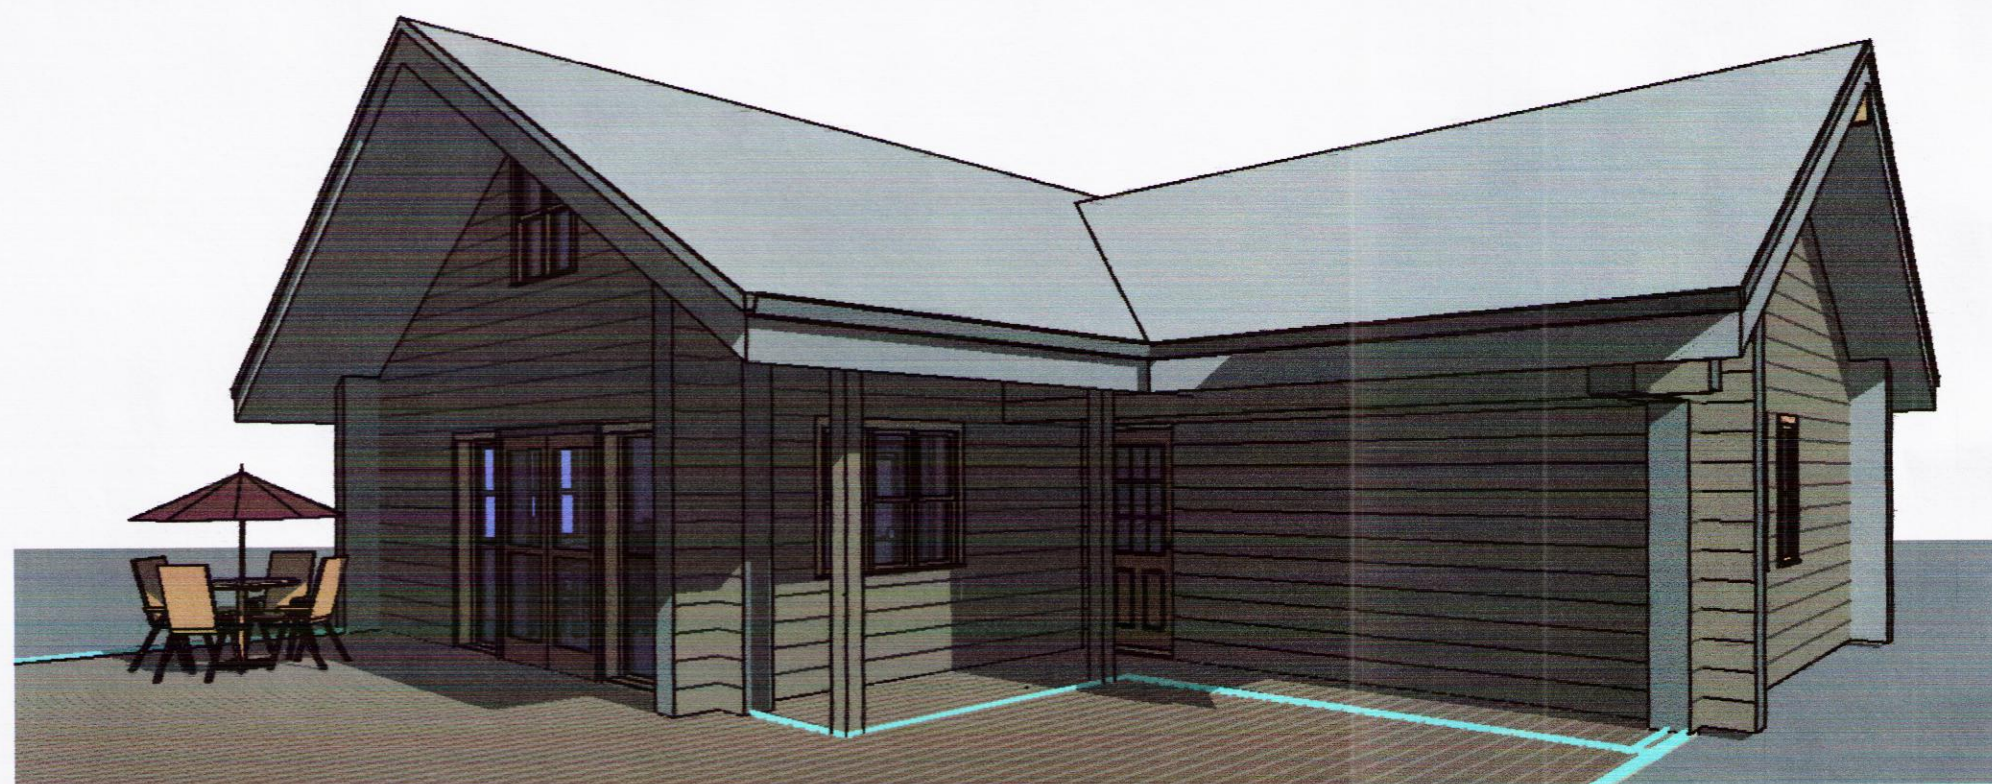

5 3D ÁSÝND VIÐ INNGANG

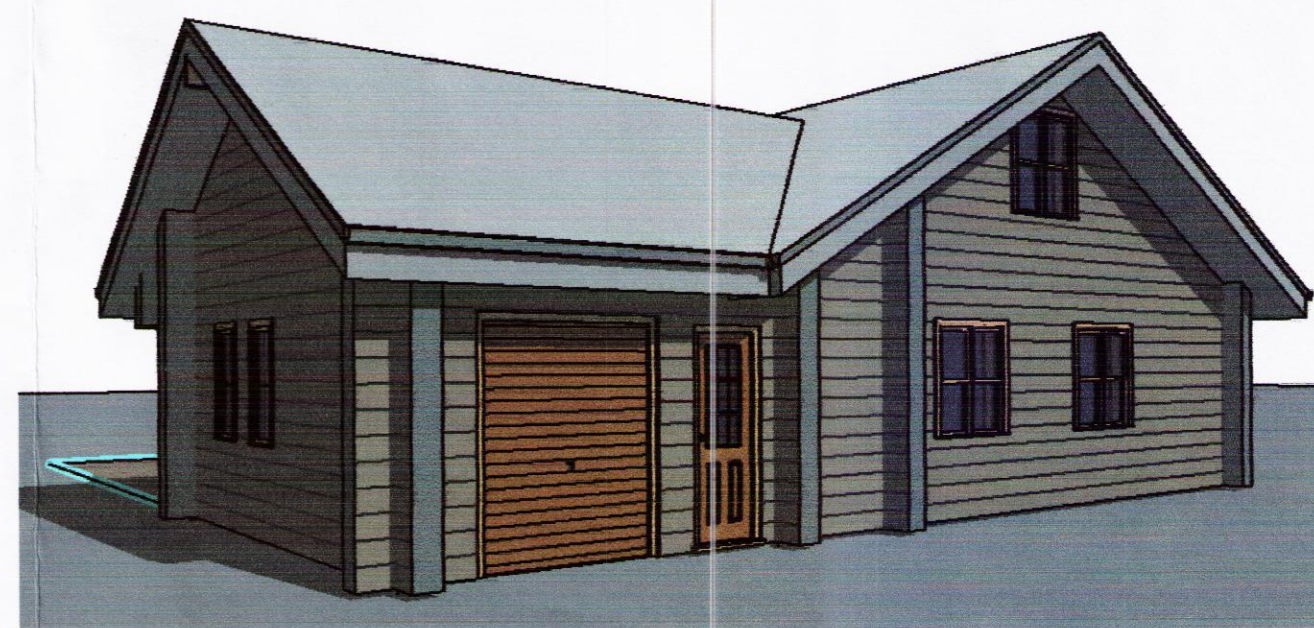

6 3D ÁSÝND VIÐ AÐKOMU

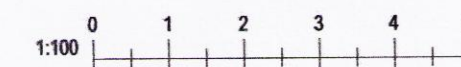

Bláðastærð: A2

Útg.	Dags.	Skýring	Br.af.
Al-Hönnun ehf			
Skólbraut 30 - 300 - Akranes GSM: 862-9933 - H: 431-3445 Kt: 650700-2440 runolfursig@simnet.is -			
Verkhæiti: FRÍSTUNDAHÚS			
Heimilisfang: MOSABRÚNIR 11			
Verktegund: VIÐBYGGING			
Landnúmer: 203037	Staðgreinir: 8721-01-88460110		
ADALUPPDRÁTTUR			
ÚTLITSMYNDIR			
Hannað af: RPS	Matshluti:		
Teiknað af: RPS	Mælikvarði: 1 : 100		
Yfirfarið af: <i>Sam</i>	Dagsetning: 08.08.2016		
Samþykkt: <i>Rinn Guð</i> Kt: 090157-2489			
16-138	- A	103	Útgáfa
Verknúmer	Svæði	Áfangi	Ábyrgð
<small>HÖNNUNUR ÁSKILUR SÉR ALLAN RÉTT Í TEIKNINGUM - FJÓLFÖLDUN ER HÁÐ SKRIFLEGU SAMÞYKKT</small>			

Úprentun: 07/10/14
Vísid.: 16.8.2016 13:51:29

9062