




Grunnmynd  
1:100

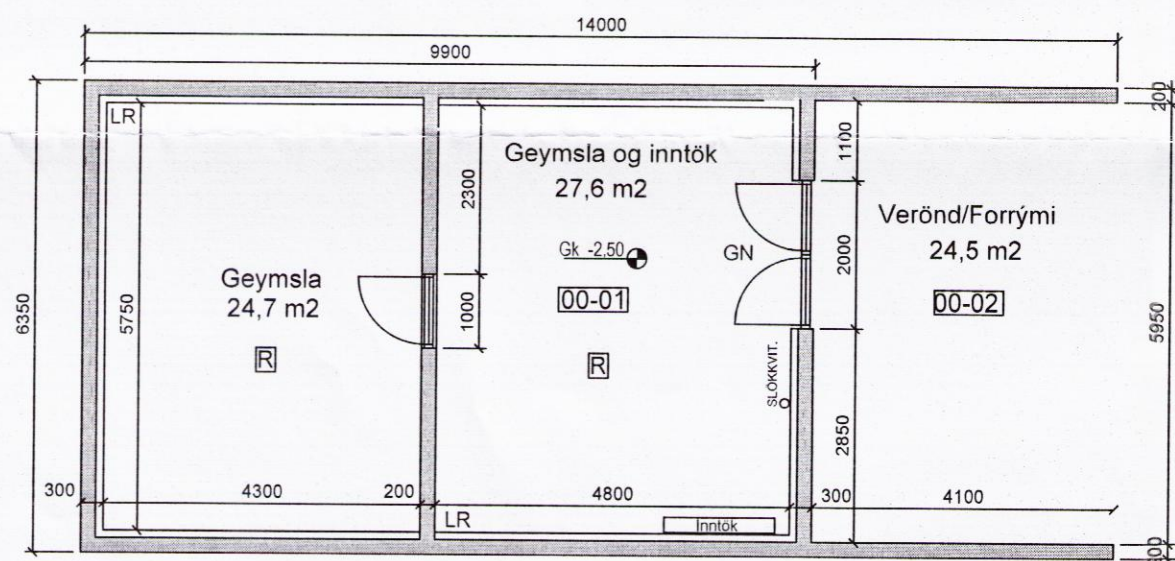

Grunnmynd kjallara  
1:100

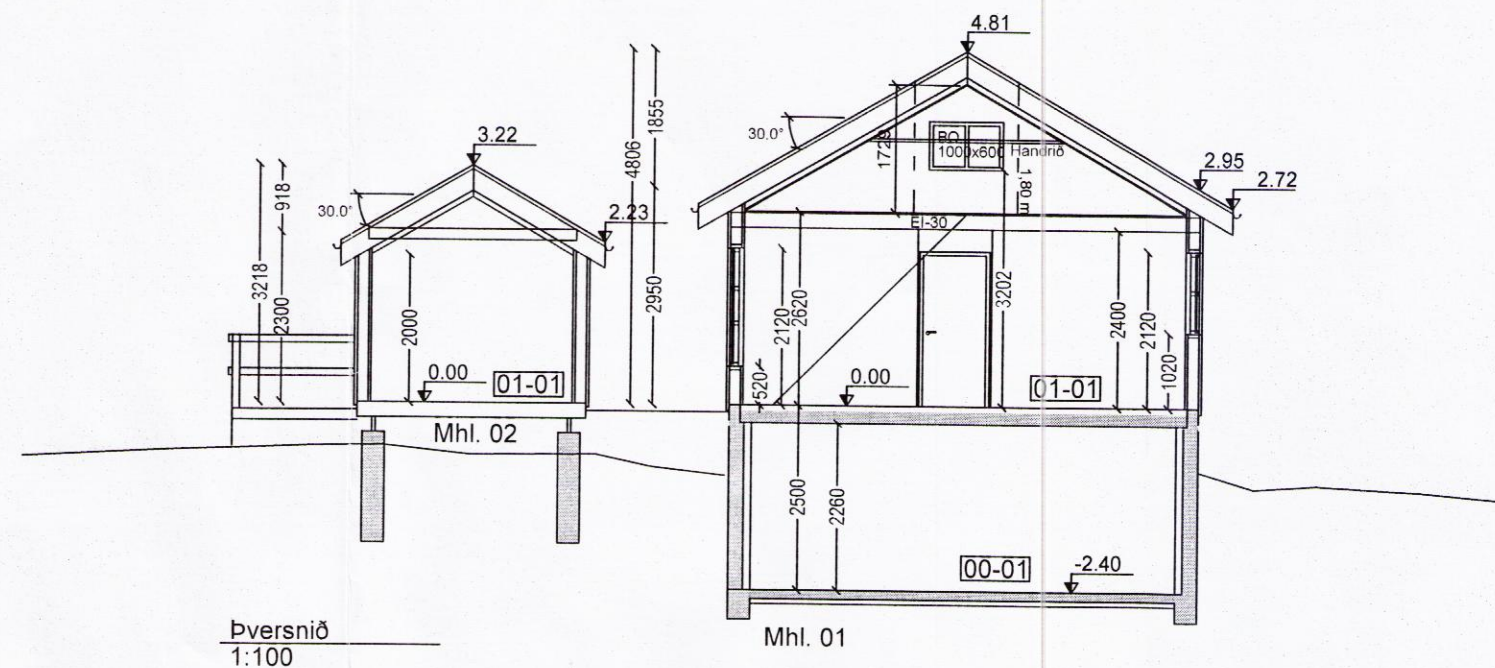

Pversnið  
1:100

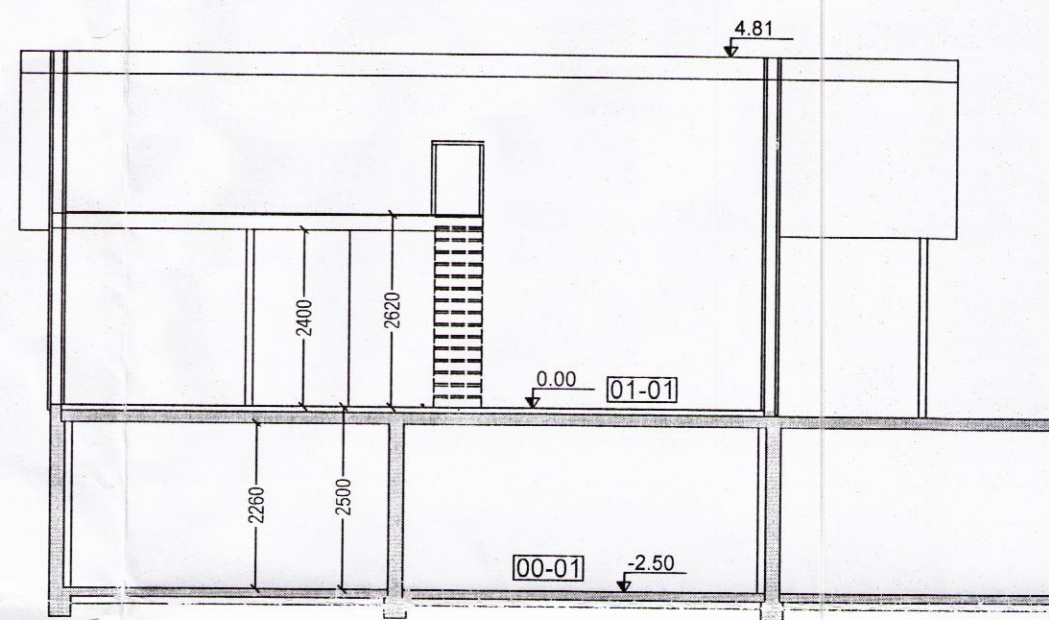

Langsnið  
1:100

**BYGGINGARLÝSING:**

VALLARHOLT 21, BLÁSKÓGARBYGGÐ, STAÐGR. 8721-1-77200210, FASTANR.: 234-6192, LANDNR. 178704. STÆRÐ LÓÐAR 4500 m<sup>2</sup>.


FRÍSTUNDAHÚS (MHL. 01)  
 HÚSIÐ ER TIMBURHÚS Á STAÐSTEYPTUM KJALLARA OG SÖKKLUM MED STEYPTRI BOTNPLÖTU. ÚTVEGGIR ERU TIMURVEGGIR, KLÆDDIR AD UTAN MED LIGGJANDI BÄRUSTÁLI Á LOFTUNARGRIND. ÞAKIÐ ER HEFÐBUNDIÐ SPERRUÞAK KLÆTT MED 25X150 mm BORDAKLÆÐNINGU Á SPERRUR. ÞAKIÐ ER KLÆTT MED ÞAKSTÁLI Á ÞAKKAPPA. ÞAKULL ER OFAN Á LOFTA- KLÆÐNINGU Á MILLI SPERRA.  
 ALLIR LÉTTIR MILLIVEGGIR ERU BYGGÐIR UPP MED TIMBURSTÖÐUM, EINANGRÁÐIR MED ÞÉTTULL OG KLÆDDIR GIPSI. LOFT ER KLÆTT MED PANEL Á AFRÉTTINGARGRIND. ÚTVEGGIR ERU KLÆDDIR GIPSI AD INNAN.  
 GLUGGAR ERU TIMBURGLUGGAR MED TVÖFÖLDU GLERI. ALLT TRÉVERK SKAL FÚAVERJAST MED VIÐURKENNDU EFNI. NEYSLUVATN KEMUR FRÁ VATNSVEITU SVÆÐISINS. NEYSLUVATNSLAGNIR ERU ALPEX-LAGNIR Í EÐA Á VEGGJUM. UPPHITUN VERÐUR MED HITAVEITU SVÆÐISINS, OFNAHITUN Í KJALLARA EN GÖLFHITI Á ADALHÆÐ. FRÁVEITULAGNIR ERU PP OG PVC LAGNIR SEM TENGJAST ROTÞRÖ, SJÁ AFSTÖÐUMYND.

FYRRI TEIKNINGAR AF VALLARHOLTI 21 VORU UNNAR AF VERKFRÆÐISTOFU GUDJÓNS Þ. SIGFÚSSONAR 2002. ÁÐUR HAFNA KJALLARAVEGGIR VERIÐ STEYPTIR UPP.

GEYMSLA (MHL.02):  
 HÚSIÐ ER TIMBURHÚS Á FORSTEYPTUM SÚLUM. AD ÖÐRU LEITI GILIDR BYGGINGARLÝSING FRÍSTUNDAHÚSS FYRIR MHL. 02.

EINANGRUN:  
 BOTNPLATA ER EINANGRUD MED 100 mm EINANGRUNARPLASTI 24 kg/m<sup>2</sup>. SÖKKLAR OG ÚTVEGGIR KJALLARA ERU EINANGRÁÐIR MED 100 mm EINANGRUNARPLASTI 24 kg/m<sup>2</sup>. AUK ÞESS SKAL SETJA GRÖFMALARLAG (>4 mm) 75 mm UNDIR EINANGRUN BOTNPLÖTU  
 ÚTVEGGIR - STEINULL 150 mm  
 ÞAK ER EINANGRÁÐ MED 200 mm ÞAKULL  
 ALLT GLER ER TVÖFALT K-GLER

KÖLNUNARTÖLUR  
 BOTNPLATA U-GILDI 0,30  
 ÚTVEGGIR U-GILDI 0,40  
 ÞAK U-GILDI 0,20  
 HURÐIR U-GILDI 3,00  
 GLUGGAR U-GILDI 2,00

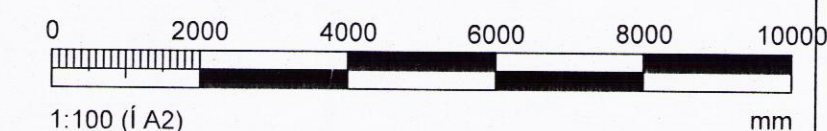

FLATARMÁL KJALLARA	62.6 m <sup>2</sup>
FLATARMÁL 1. HÆÐAR	63.9 m <sup>2</sup>
FLATARMÁL MILLIPALLS	7.4 m <sup>2</sup>
FLATARMÁL FRÍSTUNDAHÚS ALLS MHL. 01	133.9 m <sup>2</sup>
FLATARMÁL GEYMSLU MHL. 02	12.7 m <sup>2</sup>
FLATARMÁL LÓÐAR	4500 m <sup>2</sup>
NÝTINGARHLUTFALL	3.2 %
RÚMMÁL FRÍSTUNDAHÚS MHL. 01	417.1 m <sup>3</sup>
RÚMMÁL GEYMSLU MHL. 02	37.6 m <sup>3</sup>
BÍLASTÆÐI	3 STK

**SKÝRINGAR:**

Ⓡ = Reykskynjari  
 BO = Björgunarop  
 GN = Gólfniðurfall  
 0101 Rýmismúmer  
 Gk 0.00 Gólfkóti  
 LR = Vélræn loftræsing

VALLARHOLT 21 BLÁSKÓGABYGGÐ GRUNNMYNDR OG SNIÐ	Mælikvarði 1:100	Tölvunafn.		
		Hannað	SVa	mars 2016
		Teiknað	SVa	mars 2016
		Samp.	<i>S. Valdimarsson</i>	
Sveinn Valdimarsson Suðurgarði 1, 230 Keflavík, kt. 271068-3879 sími 421 5678, sudurgardur1@simnet.is	Teikningarnúmer A101 15-07	Plottað 27.04.2016		
		Breyting:		
		Ath.		
		Sveinn Valdimarsson MVFI kt. 271068-3879		