



Skipulags- og byggingarfulltrúi Uppsveita bs.  
**Samþykkt**  
 13 JULI 2016  
*Rinn Jón*  
 Byggingarfulltrúi

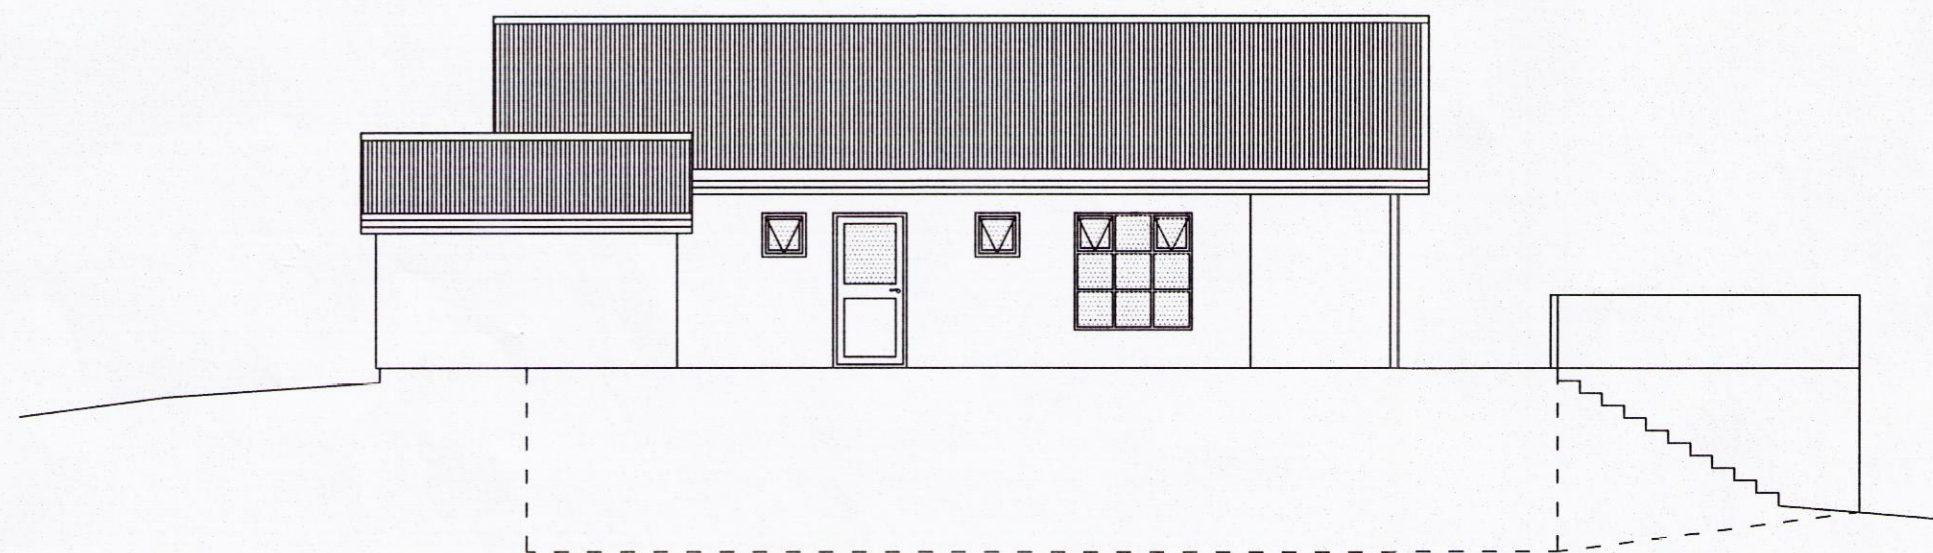


Suðvestur




Suðaustur

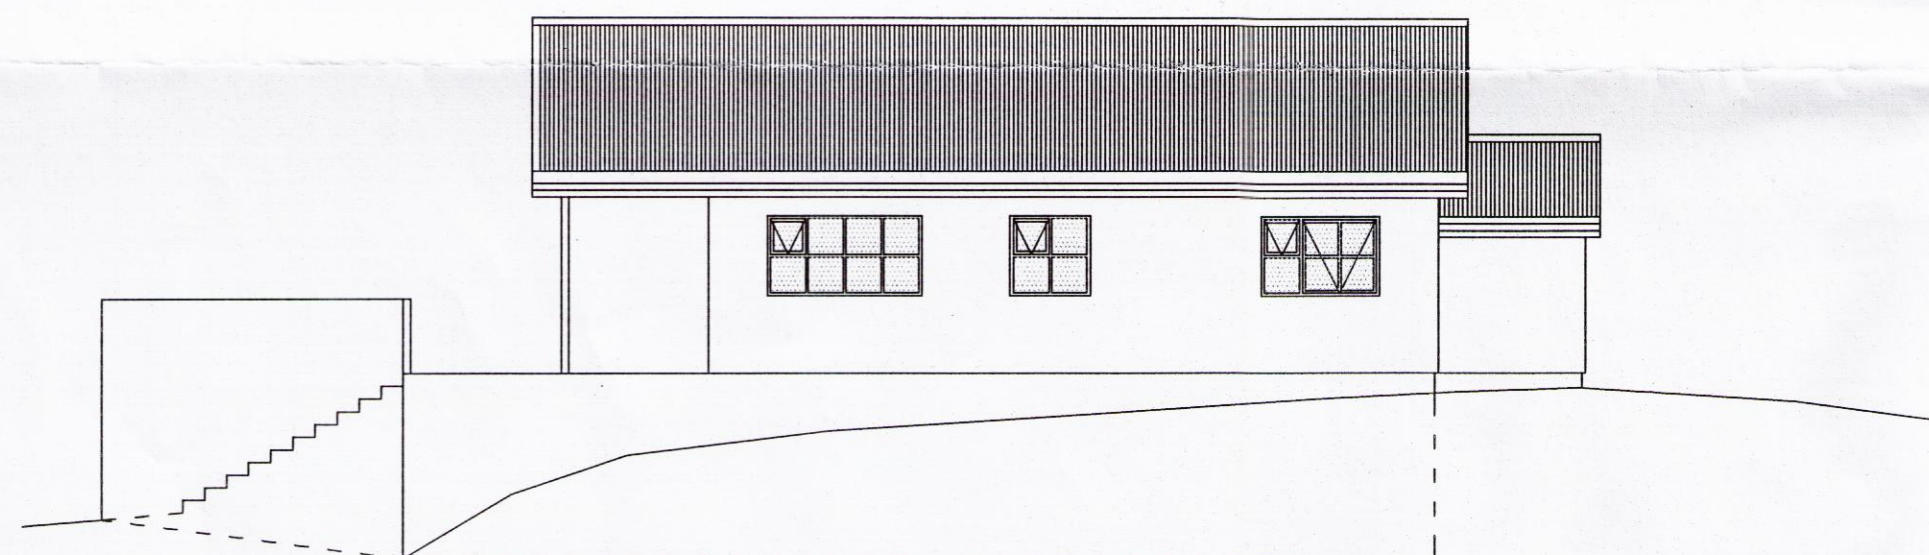

Norðaustur

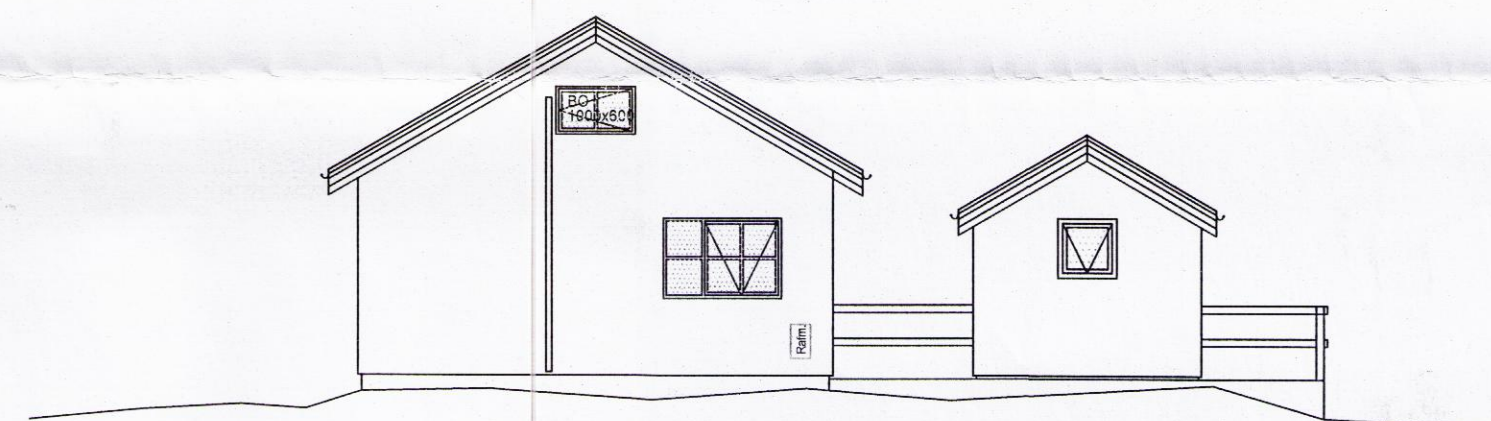

Norðvestur

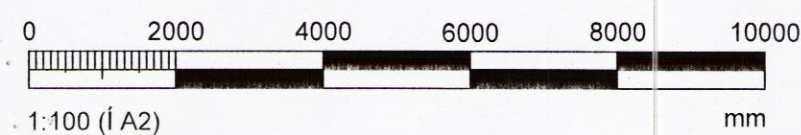

<b>VALLARHOLT 21</b> <b>BLÁSKÓGABYGGÐ</b> <b>ÚTLIT</b>		Tölvunafn.		
		Mælikvarði	Hannað	SVA
Sveinn Valdimarsson Suðurgarði 1, 230 Keflavík, hl. 271068-3879 sími 421 5678, sudurgardur1@simnet.is Sveinn Valdimarsson MVFI kt. 271068-3879		1:100	SVA	mars 2016
		Samþ.	<i>S. Val</i>	
		Plottað	27.04.2016	
Teikningarnúmer <b>A102</b> <b>15-07</b>		Breyting:		
		Ath.		

9065