


Skipulags- og byggingarfulltrúi Uppsveita bs.
Sampykkt
 13 JULI 2016
Pinn Guð.
 Byggingarfulltrúi

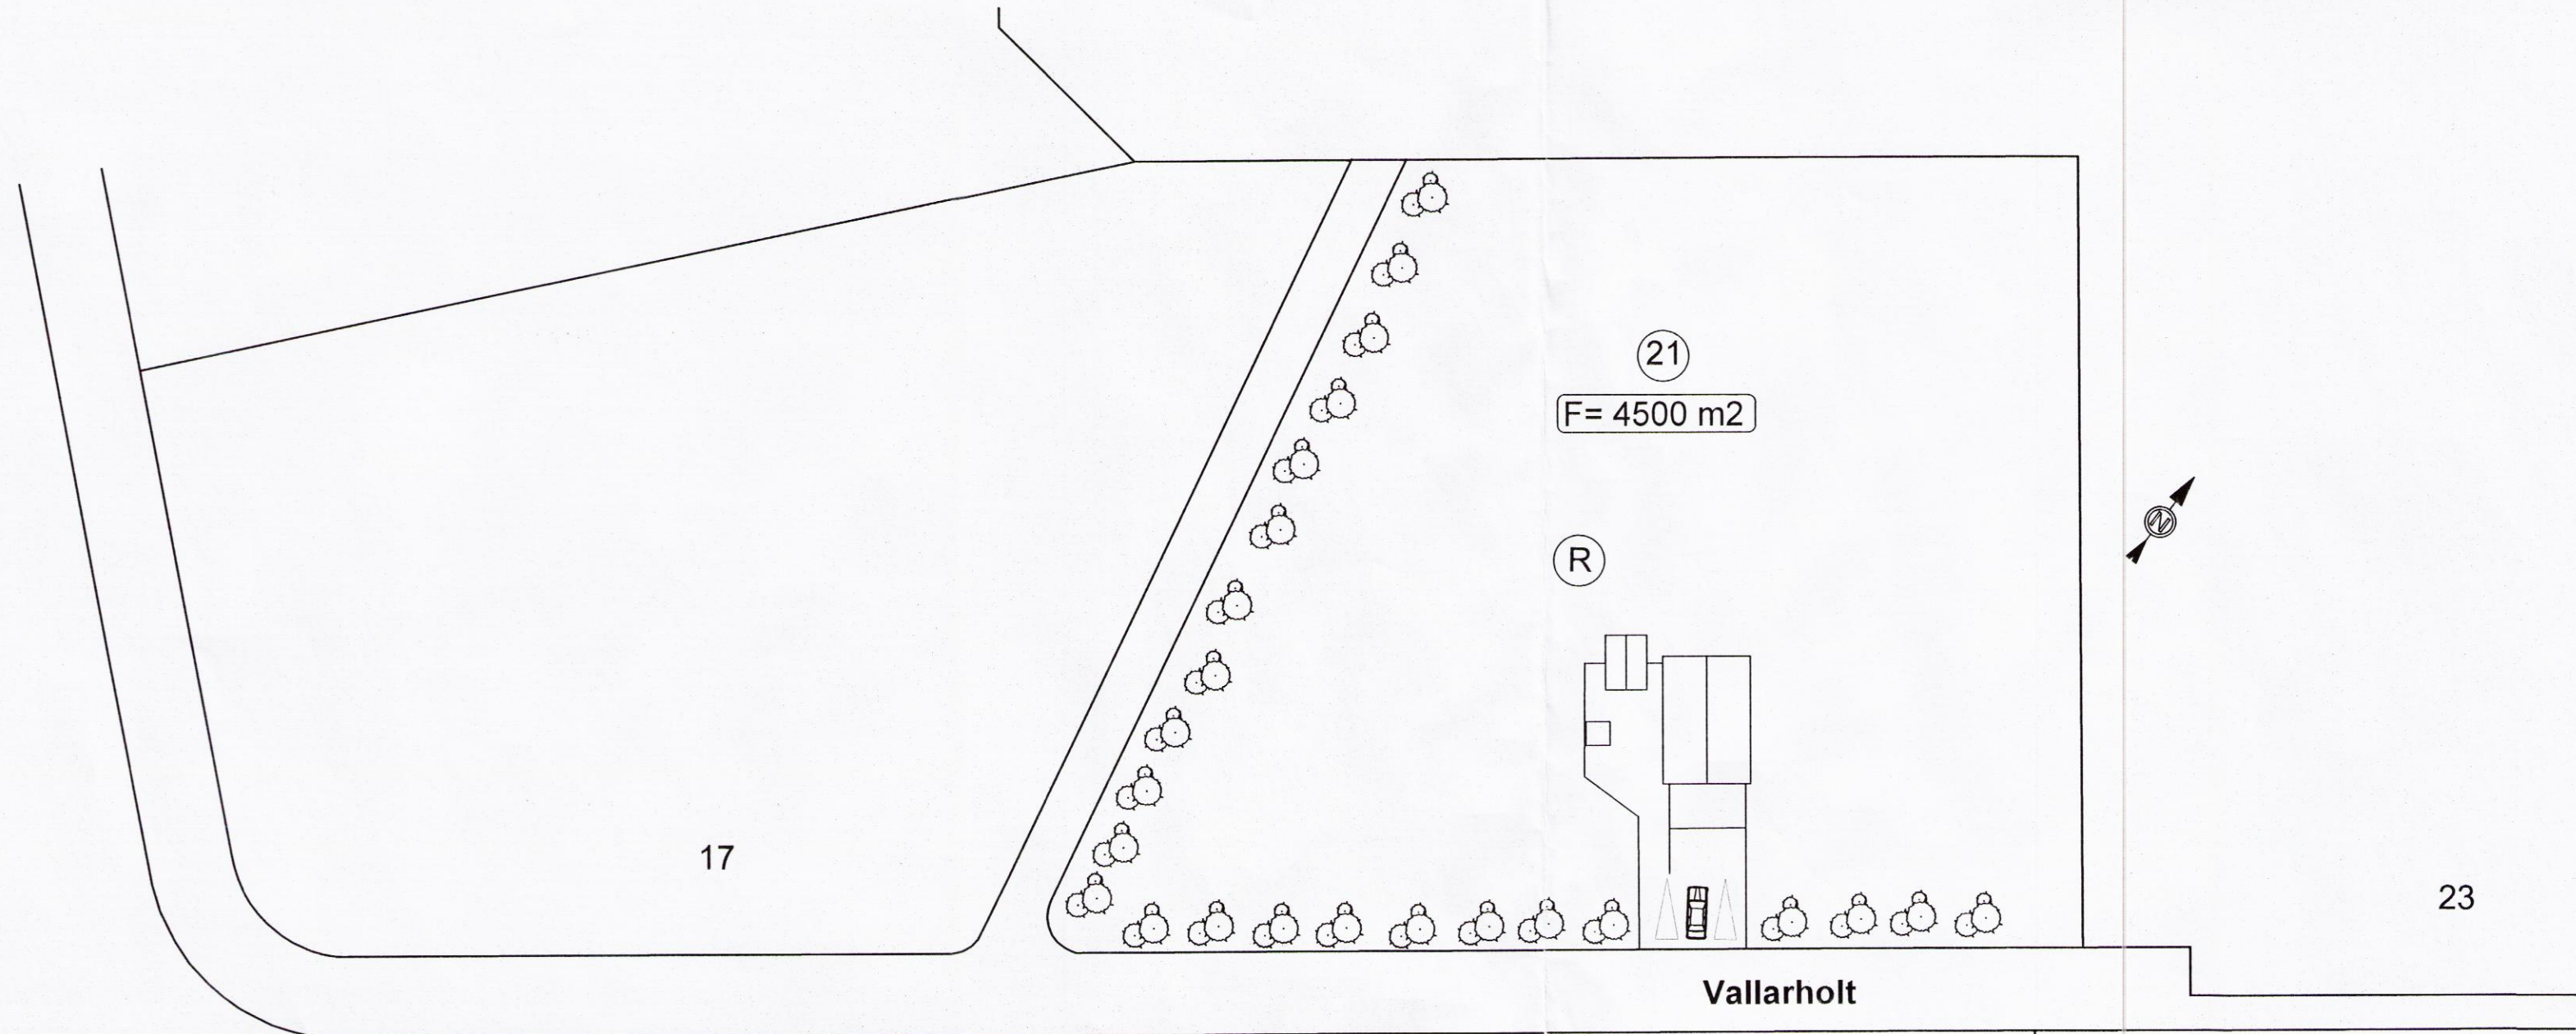

17
20

22

23

24

Vallarholt


21
F= 4500 m2

(R)



Afstöðumynd
1:500

Stærð lóðar
 (R) Staðsetning rotþróar

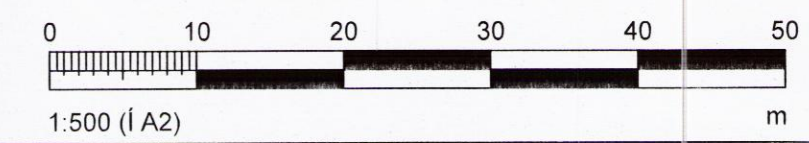

VALLARHOLT 21 BLÁSKÓGABYGGÐ AFSTÖÐUMYND	Tölvunafn.			
	Mælikvarði	Hannað	SVa	mars 2016
	1:500	Teiknað	SVa	mars 2016
		Samp.	<i>S. Valth.</i>	
		Plottað	27.04.2016	
Sveinn Valdimarsson <small>Suðurgarði 1, 230 Keflavík, kt. 271068-3879 sími 421 5878, sudurgardur1@simnet.is</small> Sveinn Valdimarsson MVFÍ kt. 271068-3879	Teikningarnúmer			
	A103 15-07			
	Breyting:			
	Ath.			