




ÚTLIT NORÐURGAFL MKV. 1:100

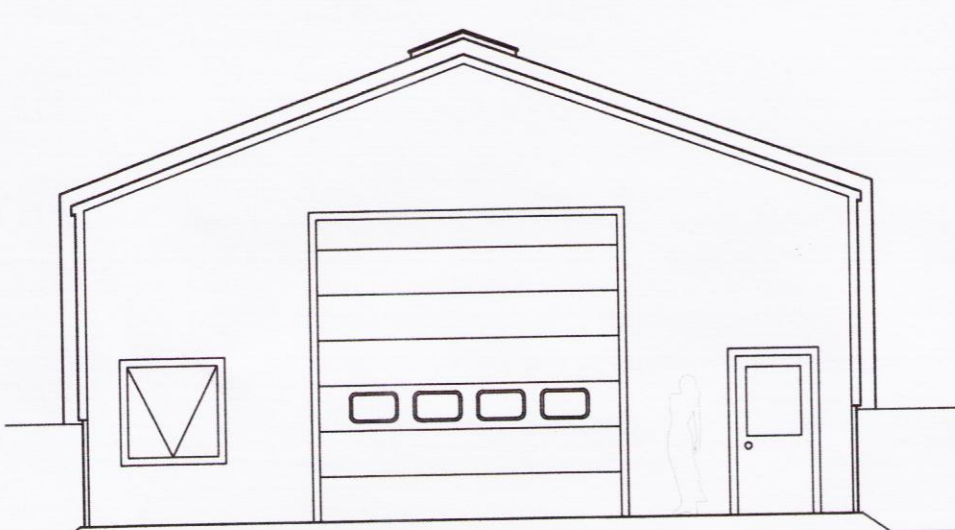


ÚTLIT SUÐURGAFL MKV. 1:100

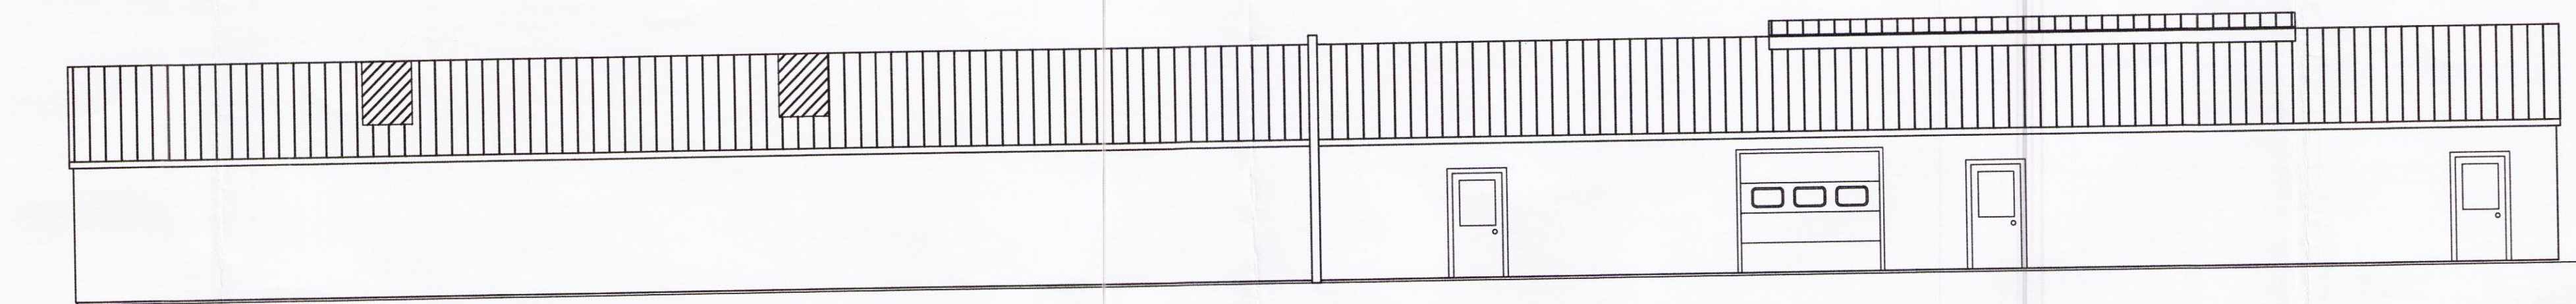


ÚTLIT AUSTURHLIÐ MKV. 1:100

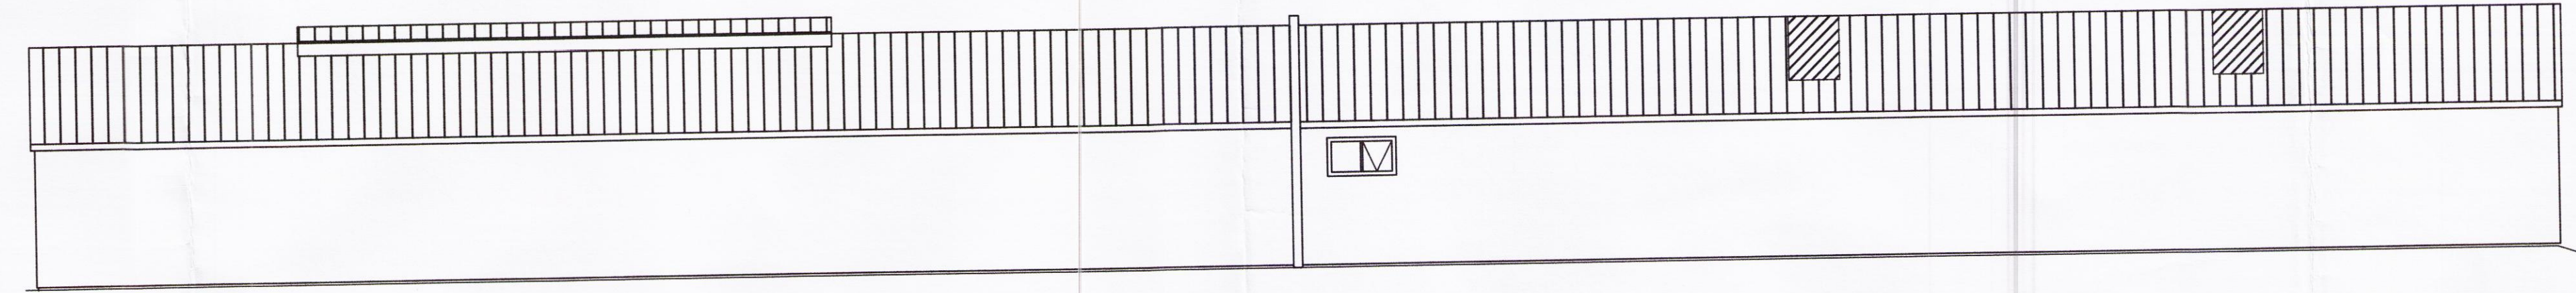


ÚTLIT VESTURHLIÐ MKV. 1:100

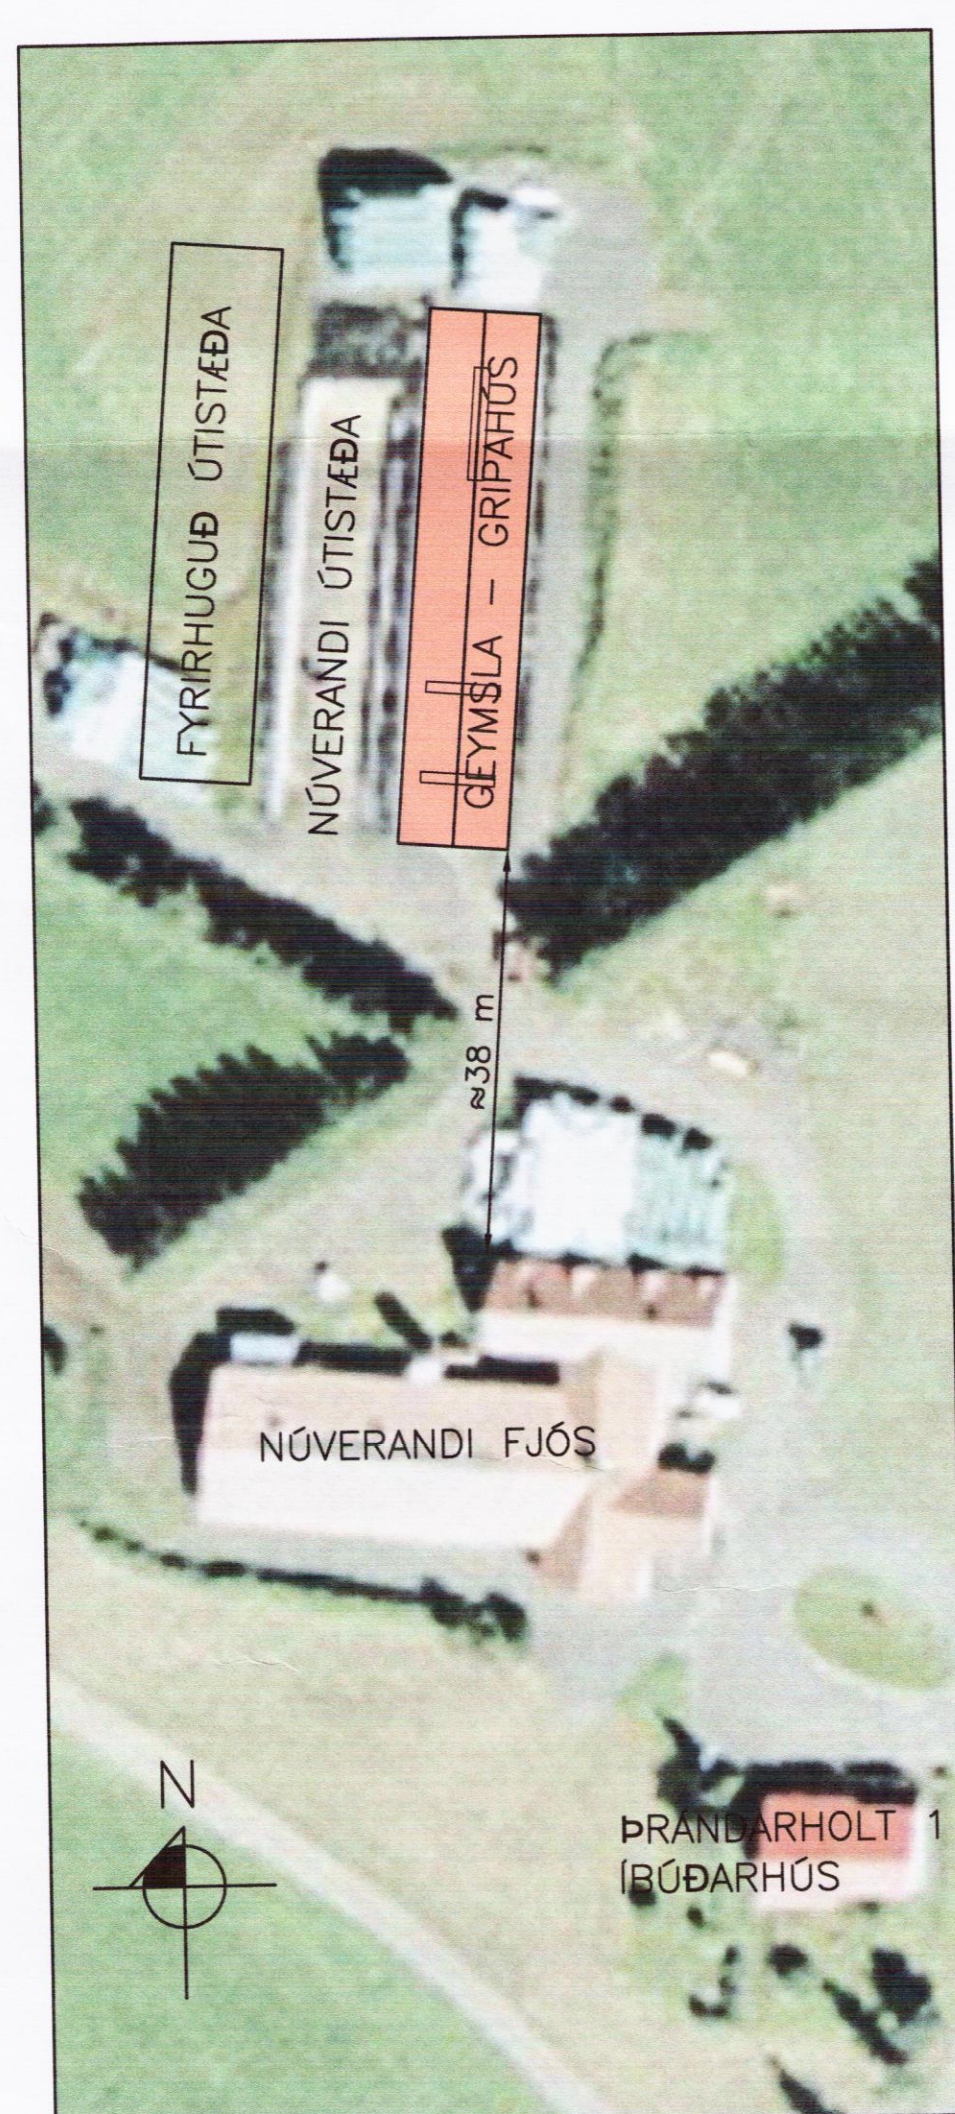


AFSTÖÐUMYND MKV. 1:1000

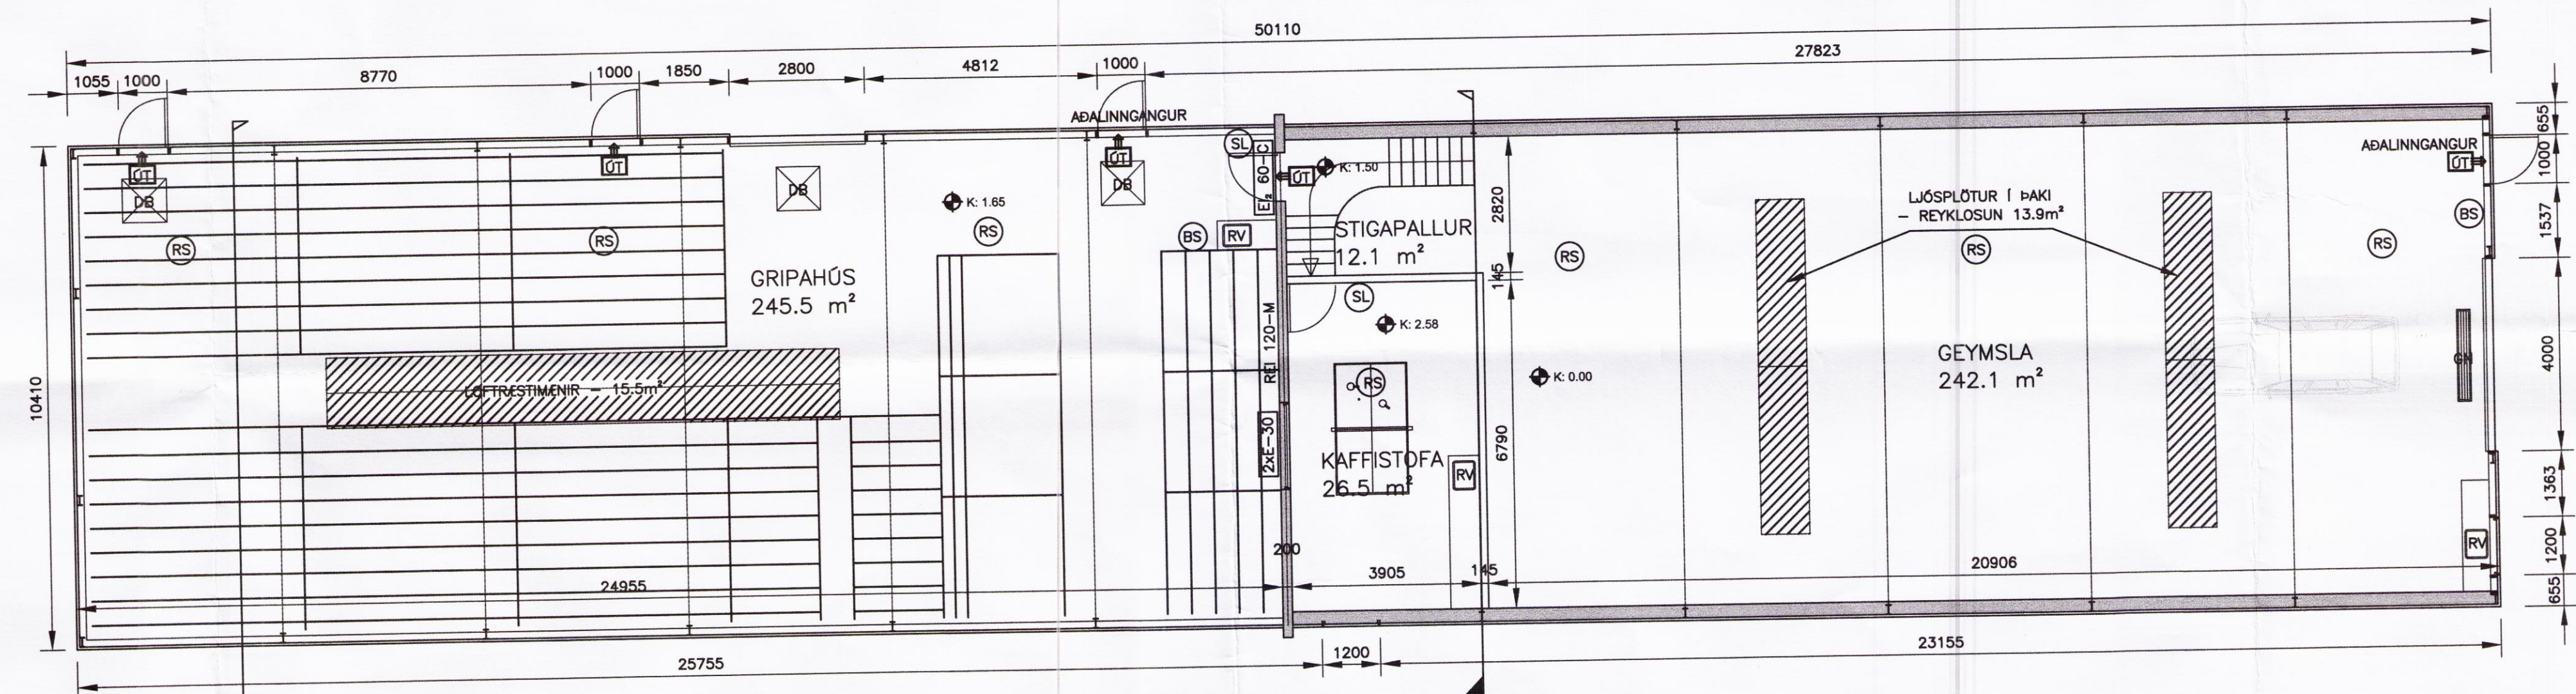

GRUNNMYND MKV. 1:100

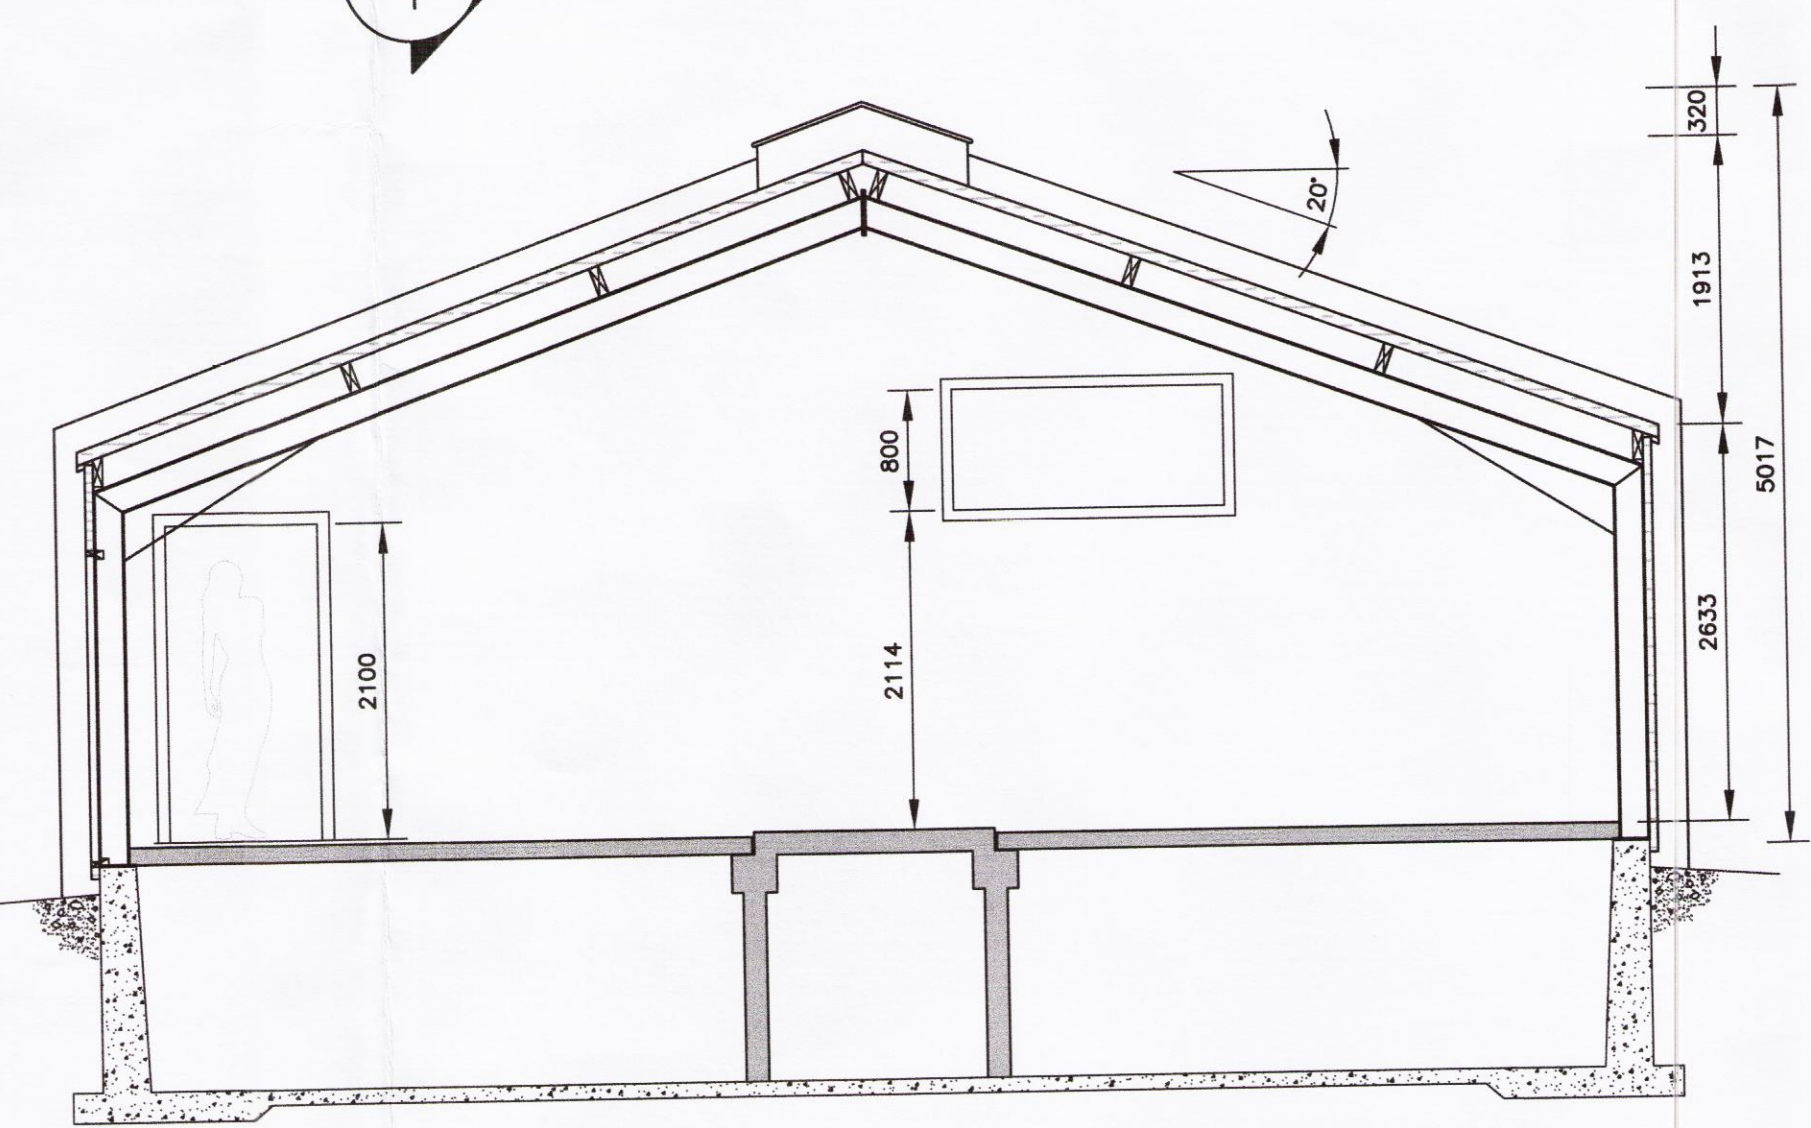

SNID 1 MKV. 1:50

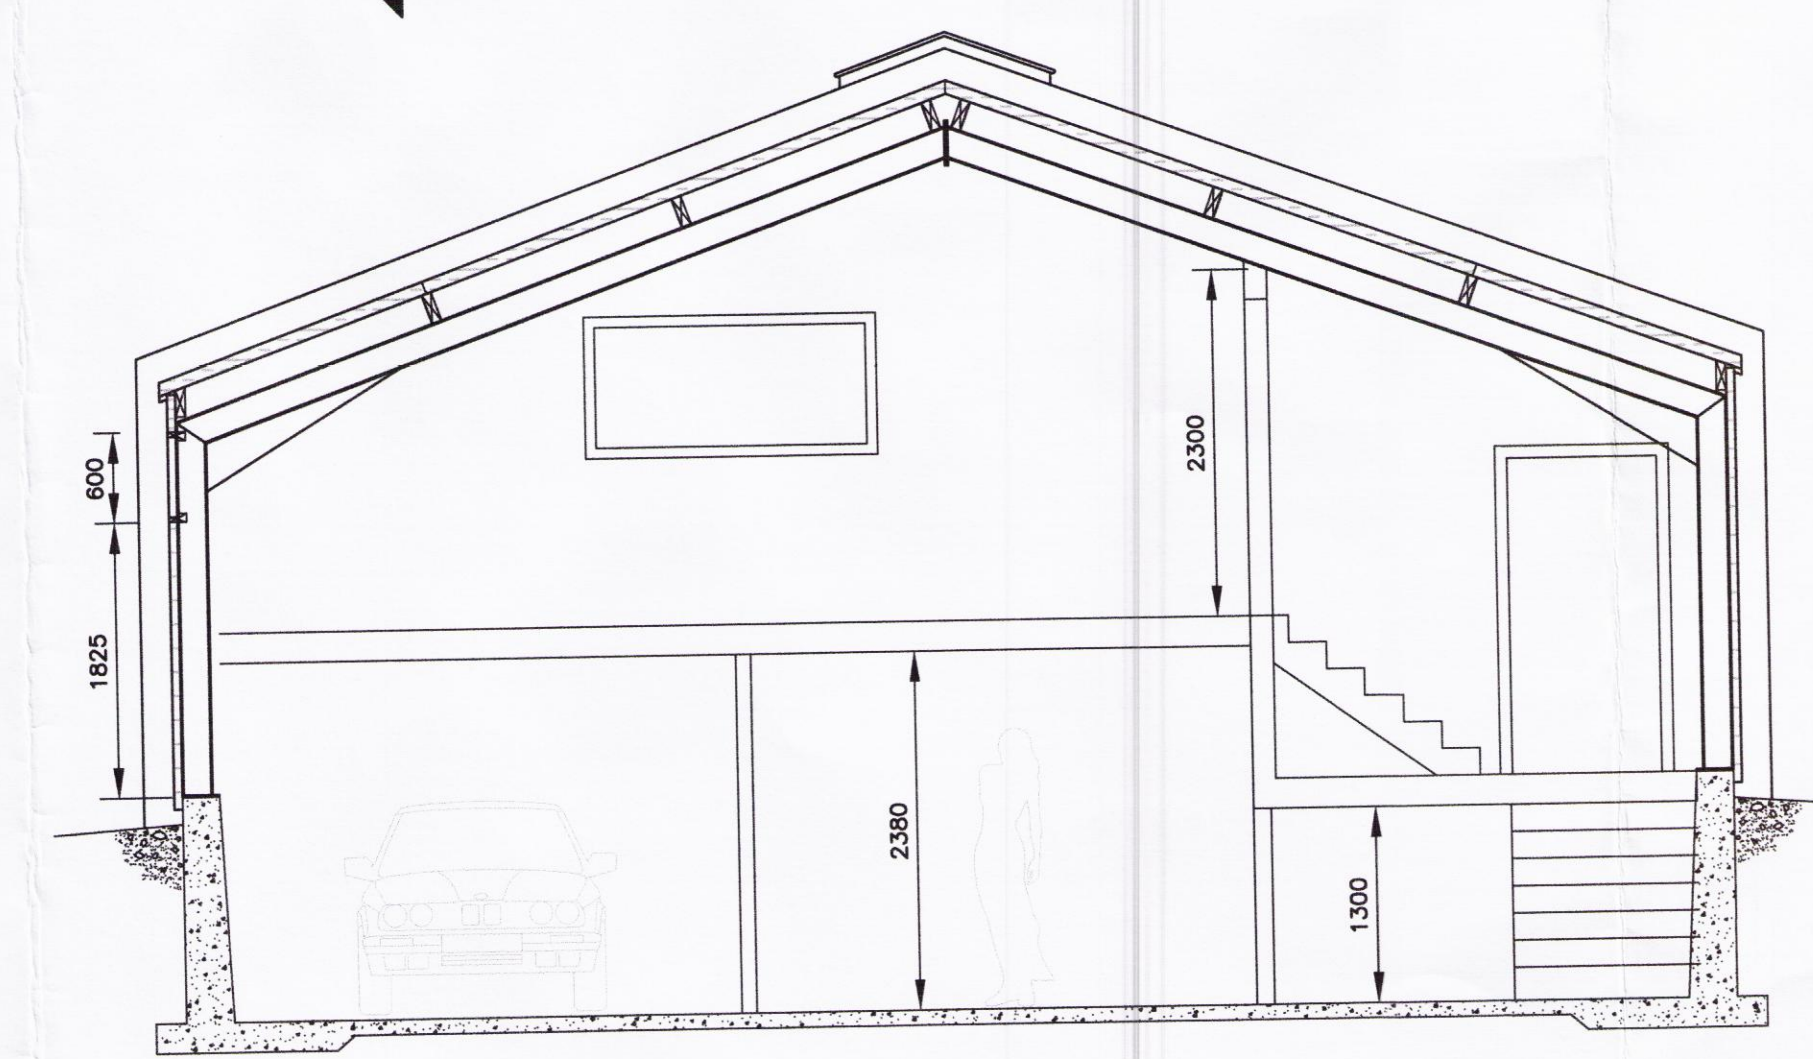

SNID 2 MKV. 1:50

SKÝRINGAR

- GN GÖLFNÐURFALL
- RV RÆSTIVASKUR
- DB DÆLUBRUNNUR
- (RS) REYKSKYNJARI
- (SL) SLÖKKVITEKI
- (BS) BRUNASLANGA
- (GT) LEIÐARLÝSING

BYGGINGARLÝSING

UNDIRSTÖÐUVEGGIR STEYPTIRUÐP I 1.5 m OG FYLLT AÐ MEÐ GRÚS.

YFIRBYGGING: STÁLGRIND. FRAUÐFYLLTAR SAMLOKUEININGAR Á ÞAKI OG VEGGJUM (PIR).

BRUNAVARNIR: STEYPTUR VEGGUR AÐSKILUR GRIPAÐÚS OG GEYMSLU. STEYPA SKAL VEGGINN 20 cm UPP FYRIR BRÚN Á ÞAKKLÆÐNINGU. GLUGGI OG HUÐ BRUNAHÖLFANDI VEGGS UPPFYLLI SKILYRÐI SEM TILGREIND ERU Á GRUNNMYND. HUÐ Á BRUNAHÖLFANDI VEGG SKAL VERA OPANLEG ÁN LYKILS GEYMSLUMEGIN. REYKLOSUN UM BRENNANLEGA HLUTA ÞAKS. BRUNASLÖNGUM OG SLÖKKVITEKJUM KOMIÐ FYRIR Á AÐGENGILEGUM STÖÐUM.

HELSTU STÆRÐIR

BRÚTTÓ FLATARMÁL HÚSS	551.7 m²
BRÚTTÓ RÚMMÁL HÚSS	2826.1 m³
ÞAR AF ÁBURÐARKJALLARI	422.5 m³

HÖNNUÐUR *Sigurður U. Sig*

HÖNNUNARSTJÓRI *Sigurður U. Sig*

ÞRÁNÐARHOLT - GRIPAÐÚS, GEYMSLA

SIGURÐUR UNNAR SIGURÐSSON 290772-4279 VERKFRÆÐINGUR

AÐALTEIKNINGAR

GRUNNMYND - ÚTLIT - SNID - AFSTÖÐUMYND

HANNAÐ/TEIKNAD: SUS DAGS: 18.04.16 MKV: 1:50 / 1:100 / 1:1000 Á A1 TEIKN. NR: A01