

Skráningartafli: Lyngborgir 47, Grimsnes- og Grafningshreppi					Skrásetjari: Páll Zóphóniasson												
Landnúmer: 219757					Kennitala: 120742-3379												
Matshlutanúmer: 01					Útgáfa: 4.01t												
Dags: 23.6.2016					Dags: 23.6.2016												
Uppskipting og lýsing					Stærðir												
D0 Lokun	D1 Rými hæð-roð	D2 Notkun texti	D3 Höfuð-flokkun	D4 Eignar-hald	D5 Botnflötur m ²	D5M Milliflötur m ²	D6 Stigar m ²	D7 Op m ²	D8 Brúttóflötur m ²	D9 Brúttóflötur sh < 1,8	D10a Salarhæð min	D10b Salarhæð max	D11 Brúttó rúmmál m ³	D12 Nettóflötur m ²	D16 Birt flatarmál m ²	Reiknitala skiptarúmmáls	D17 Skiptarúmmál m ³
Matshluti					19,8	0,0	0,0	0,0	19,8	0,0			53,5	16,9	19,8		42,250
Botn													4,0				
A	01 0101	1. hæð svefnhús	N	0101	19,8 19,8	0,0	0,0	0,0	19,8 19,8	0,0	2,14	2,88	49,5 49,5	16,9 16,9	19,8 19,8	2,50	42,250
Athugasemdir																	
Sameignir sumra																	
Eignarhald																	
Eignar-hald	Notkun texti	Birt flatarmál m ²	Skiptarúmmál Séreign m ³	Séreign og sameign m ³													
0101	svefnhús	19,8	42,250	42,250													
	Alls	19,8	42,250	42,250													

BYGGINGARLÝSING

UNDIRSTÖÐUR
 STEINSTEYPTAR EININGAR, 9 STK 40*50* 25 cm Á ÞJÖPPUÐUM JARÐVEGI MEÐ INNSTEYPTUM FLATJÁRNSFESTINGUM FYRIR 3 STK TVÖFALDA 45*175 mm GÖLDREGARA

ÚTVEGGIR
 BJÁLKAR 45X145mm KÍLDUR M. FJÖÐUR OG NÓT
 45X 95 mm LEGTUR
 100 mm STEINULLAR/ GLERULLAR- EINANGRUN
 13mm GREINIPANILL

GÓLF
 28 mm GÓLFBORD
 50x150mm GÓLFBITAR 48X148mm c/c600,
 145 mm STEINULLAREINANGRUN
 13 mm KRÖSSVIÐU/ SPÓNAPLATA (VINDVÖRN)

ÞAK
 BÁRUJÁRN
 ASFALP/APPÍ
 22 mm ÞAKKLÆÐNING
 45x195 mm SPERRUR C/C600,
 145 mm STEINULL
 13 mm PANILL

GLUGGAR
 ÚR GAGNVARÐI FURU OG GLERJADIR MEÐ TVÖFÖLDU GLERI

UPPSETNING Á HÚSI
 MEÐ HÚSUNUM FYLGIR ÍTARLEGAR LEIÐBEININGAR UM UPPSETNINGU ÞEIRRA SEMM FARIÐ SKAL EFTIR VIÐ UPPSETNINGU ÞEIRRA ÞAR SEM ÞAD Á VIÐ.

UMSÓTT HÚS	NETTÓ	BRÚTTÓ	RÚMMÁL
STÆRÐIR	16,9m ²	18,8m ²	53,5m ³


SJÁ NÁNAR Á SKRÁNINGATÖFLUR

ROTÞRÓ
 ROTÞRÓ SKAL UPPFYLLA LEIÐBEININGAR UMHVÆRISSTOFNUNAR OG LEIÐBEININGUM FRAMLEIÐENDA.
 ALLUR FRÁGANGUR FRÁVEITNA SAK VERA SAMKVÆMT ÍST 65 OG ÁKVÆÐUM BYGGINGARREGLUGERÐAR.

- SKÝRINGAR OG TÁKN**
- ST SLÖKKVIÐÆKI
 - ☒ REYKSKYNJARI
 - ← ÚTMERKI
 - BÖBJÖRGUNAROP
 - ☐ GN GÖLFNIDURFALL



UNDIRRITUN HÖNNUNARSTJÓRA

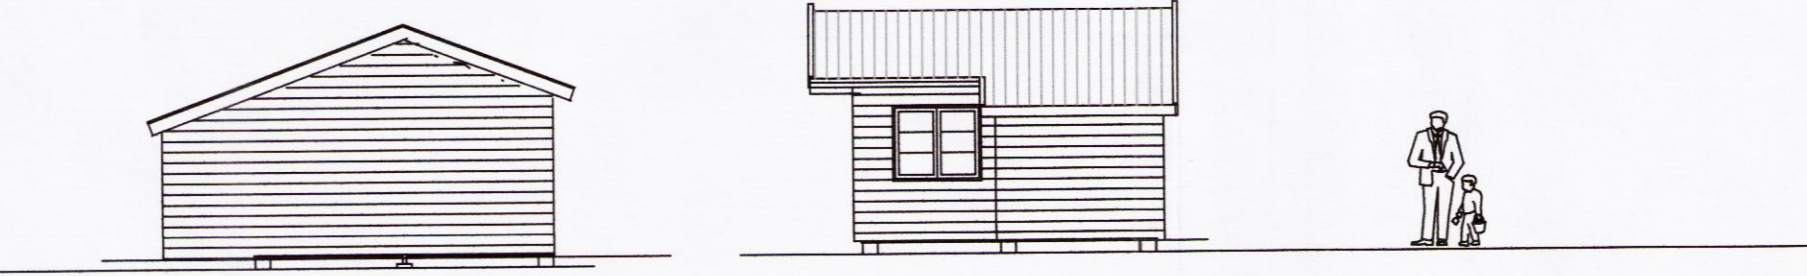


NORÐURHLIÐ


AUSTURHLIÐ




SUÐURHLIÐ

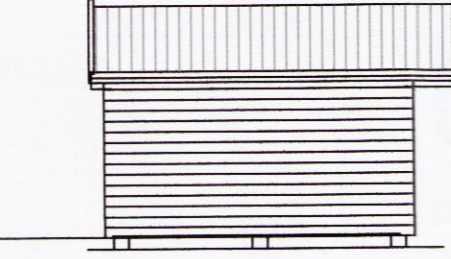


VESTURHLIÐ

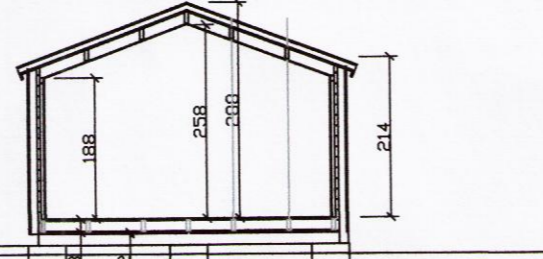

SNIÐ

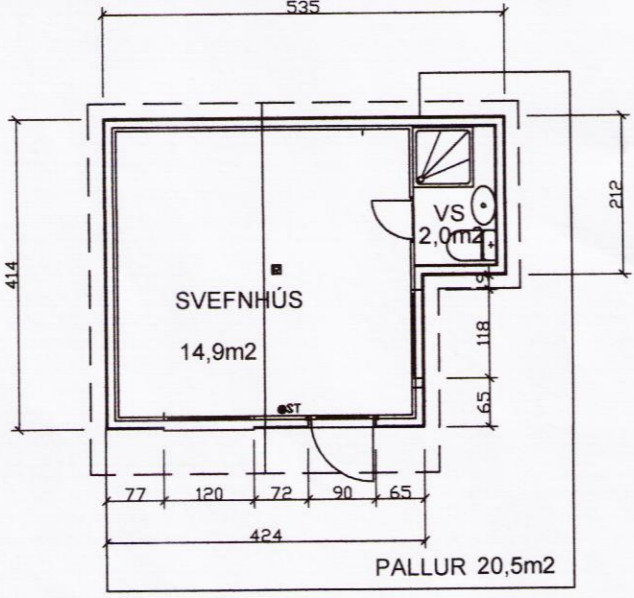

GRUNNMYND

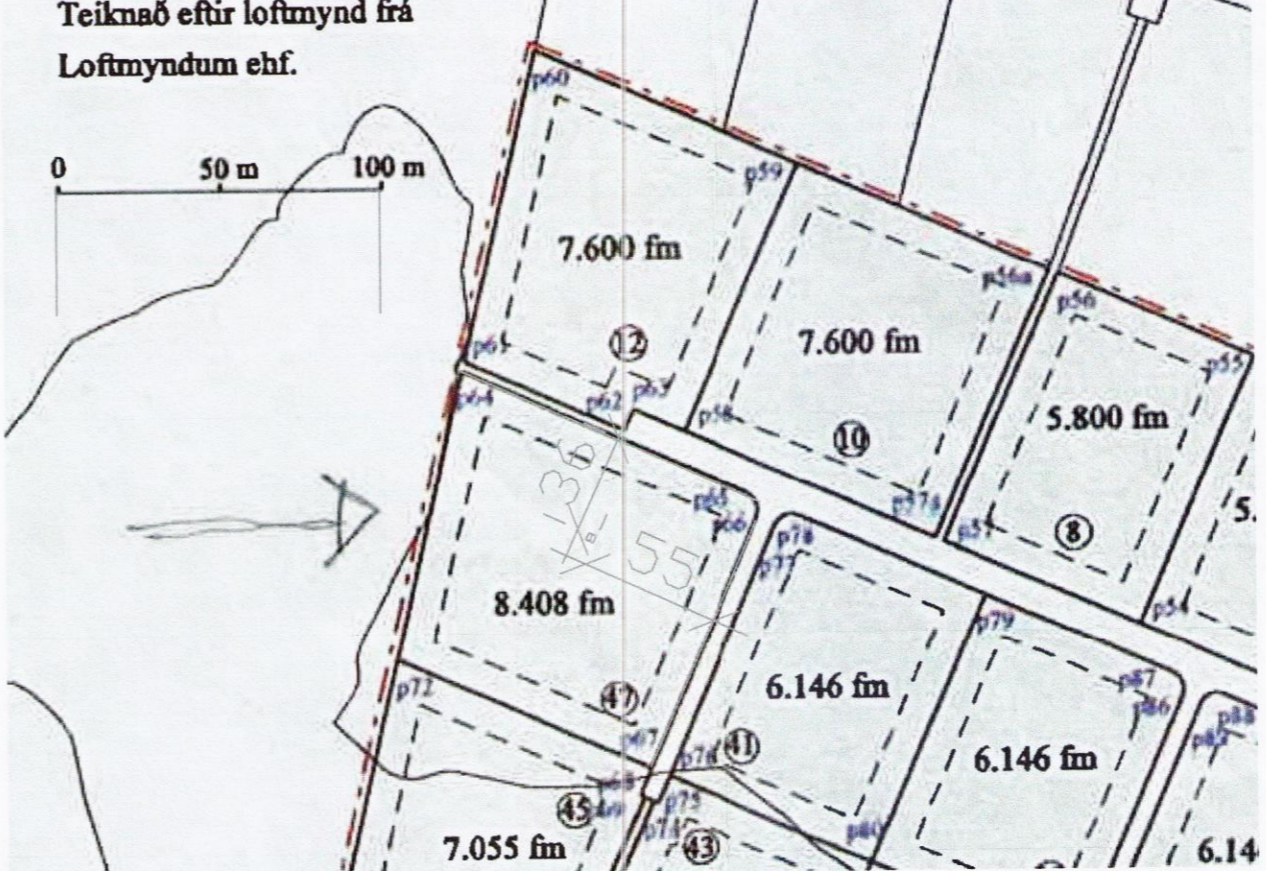

AFSTÖÐUMYND

ÚTG DAGS SKÝRINGAR TEIK HANN RÝNT SAMÞ

tpz teiknistofa
 Kirkjuvegi 23 900 Vestmannaeyjum Sími 481-2711 tpz@teiknistofa.is www.teiknistofa.is

ÚTG. DAGS	HANNAÐ	MÆLIKVARÐI
JÚNÍ 16	PZ	1:100 (A2)
YFIRFARIÐ	TEIKNAÐ	1:200 (A4)
BB	PZ	

SAMPYKKT: Páll Zóphóniasson 120742-3379

LYNGBORGIR 47
 GRIMSNES-OG GRAFNINGSHREPPÍ
 SVEFNHÚS -ÁDALUPPDRÁTTUR
 GRUNNMYND, SNIÐ, ÚTLIT, AFSTÖÐU-MYND OG SKRÁNINGARTAFLA

VERKFANG 1625 TEIKNING 100