



Skipulags- og byggingarfulltrúi Uppsveita bs.
Yfirfarið
 24. júní 2016
David S.
 Byggingarfulltrúi


GÓLF - GRUNNMYND mkv. 1:50

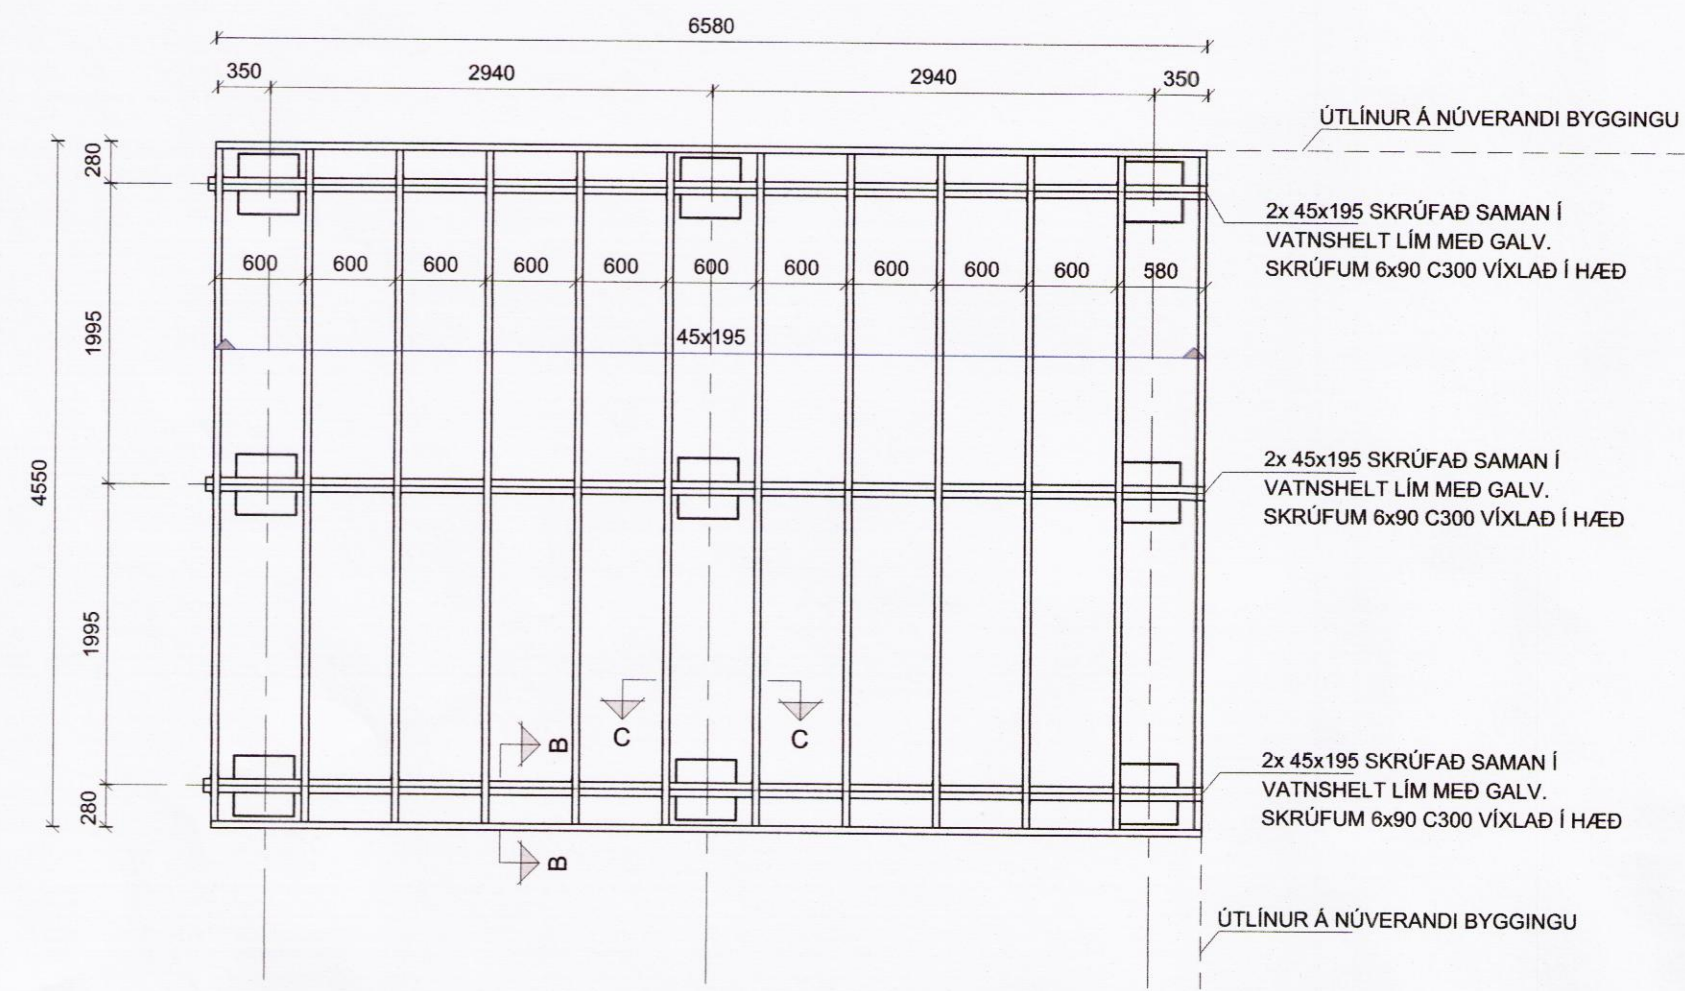


SNID B mkv. 1:10

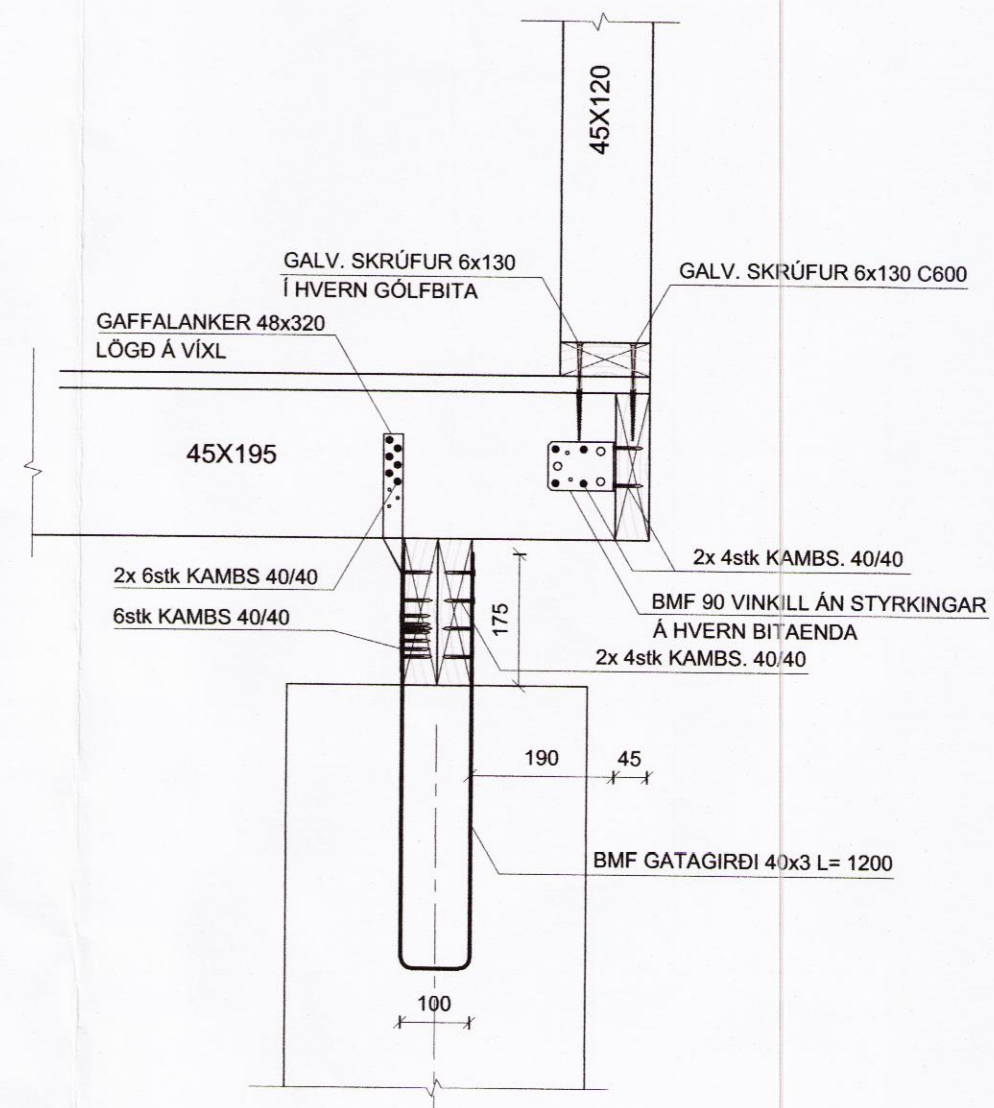


SNID C mkv. 1:10

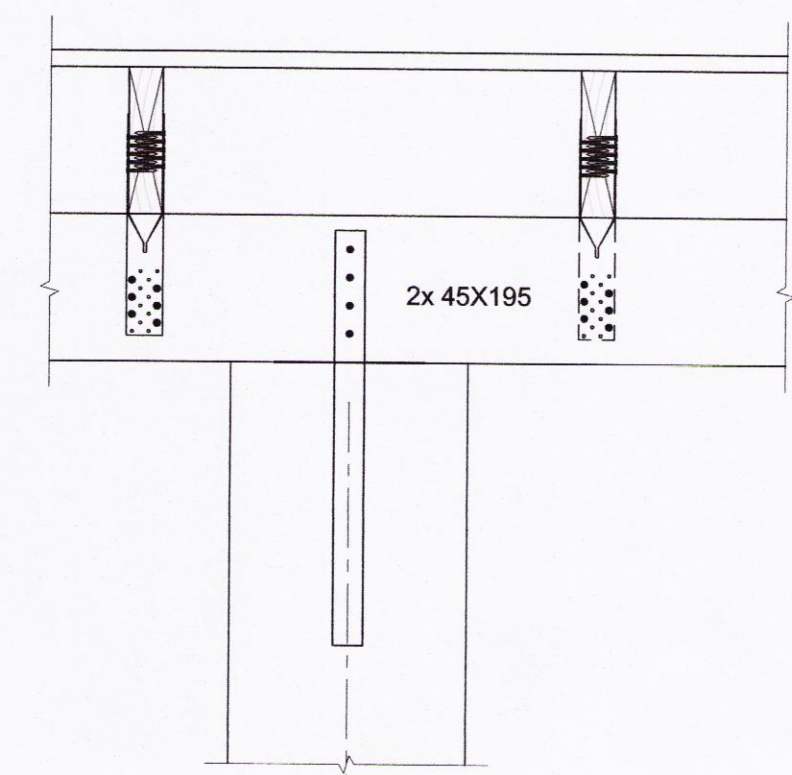

UNDIRSTÖÐUR - GRUNNMYND mkv. 1:50

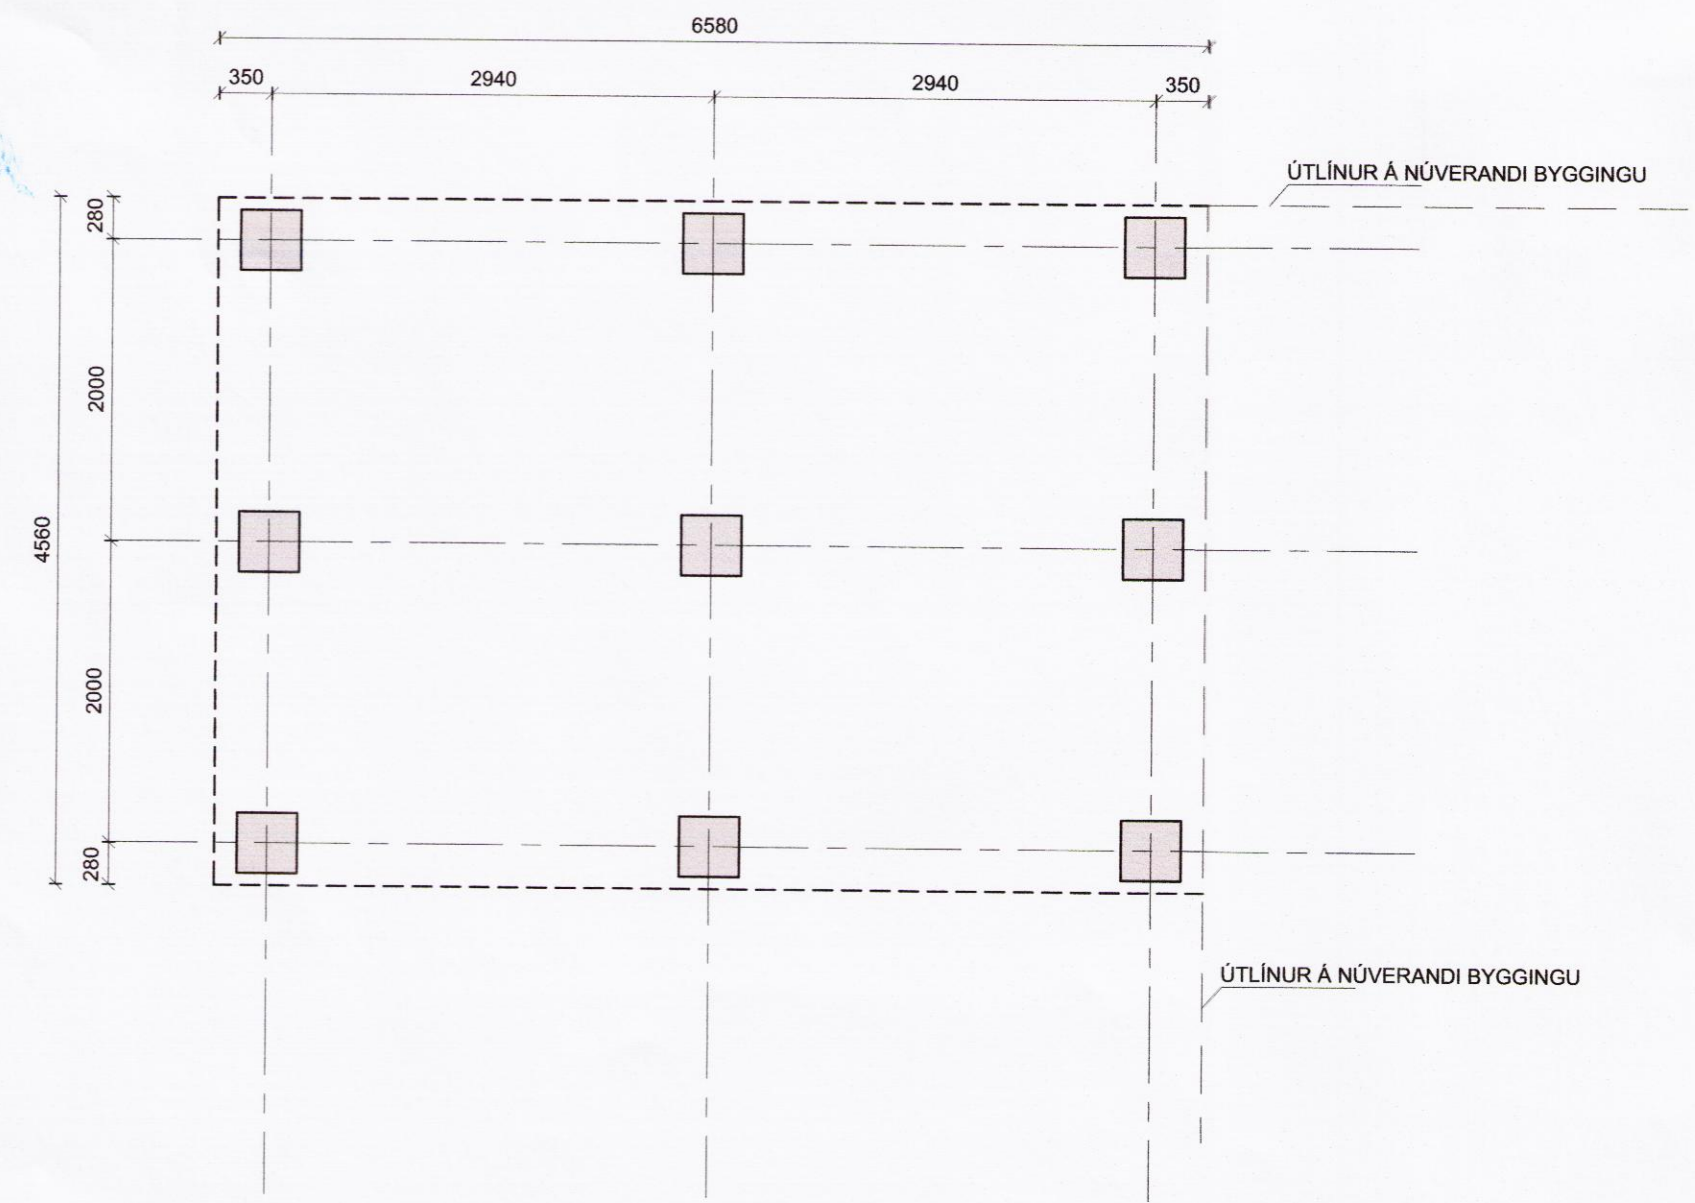

UNDIRSTÖÐUR mkv. 1:20

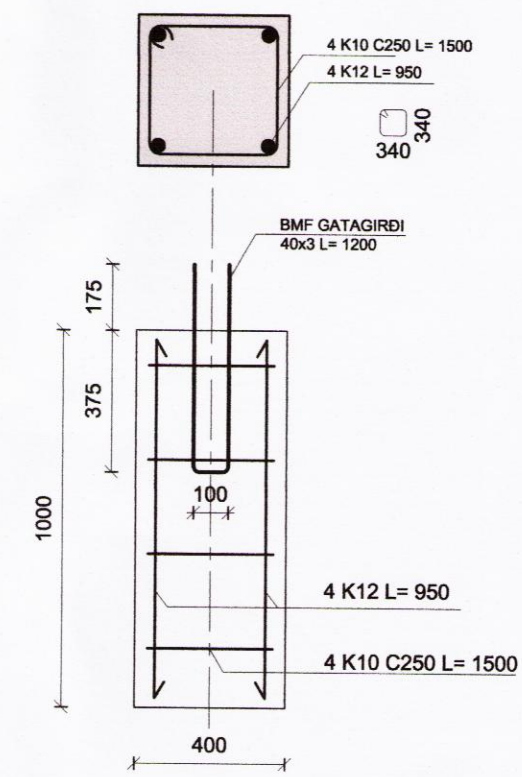

STEINSTEYPA C25
 LOFTINNIHALD 5-7%
 SIGMÁL 60-100mm
 UNDIRSTADA ÞJÖPPUÐ MALARFYLLING
 MESTA ÁLAG Á GRUNN 0,34 MN/m²

| | | | |
|---|---------------|---|-------------|
| STOÐ EHF. VERKFRÆÐISTOFA AÐALGATA 2. líni. 453-5050 550 SAUÐÁR HÁVAÐ 463-6021 Netfang: stod@stodehf.is Áritun hönnuðar / ábyrgð <i>Bragi Þór</i> Kt. 080353-4219 | Verk: | MÍÐHEIÐARVEGUR 8E | |
| | Verkþáttur: | Sökkjar, burðarvirki - Járnalögn og mál | |
| | Unnið fyrir: | Brynjólf Þór Brynjólfsson | |
| | Hannað: | Teiknað: | Mælikvarði: |
| | Bragi Þór | SÓO | 1:50 1:20 |
| Teikniskrá: | Útgáfudagur: | Blásterð: | |
| 7763 - Miðheiðarvegur 8E 2016.dwg | 15. jún. 2016 | A2 | |
| | Nr. Dags. | Prentað: | |
| | | 20. jún. 2016 | |

9072