



ÞAK - GRUNNMYND mkv. 1:50

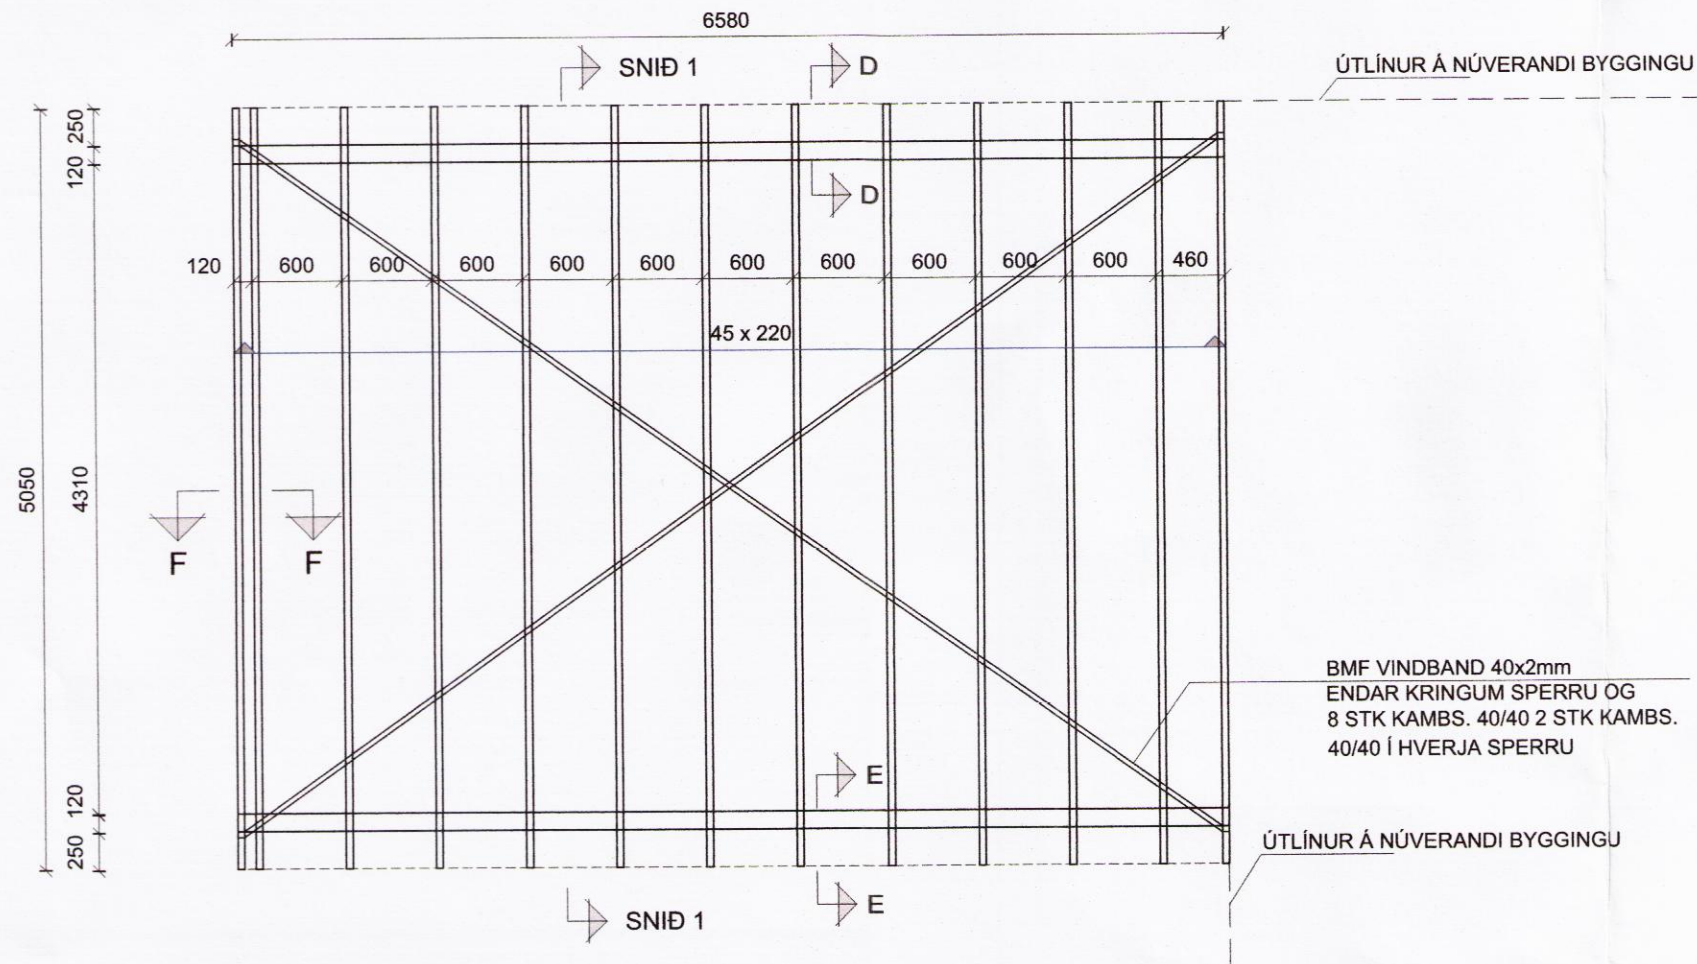


Skipulags- og byggingarfulltrúi Uppsveita bs.
Yfirfarið
 24. júní 2016
Stuð
 Byggingarfulltrúi


SNID 1 mkv. 1:50

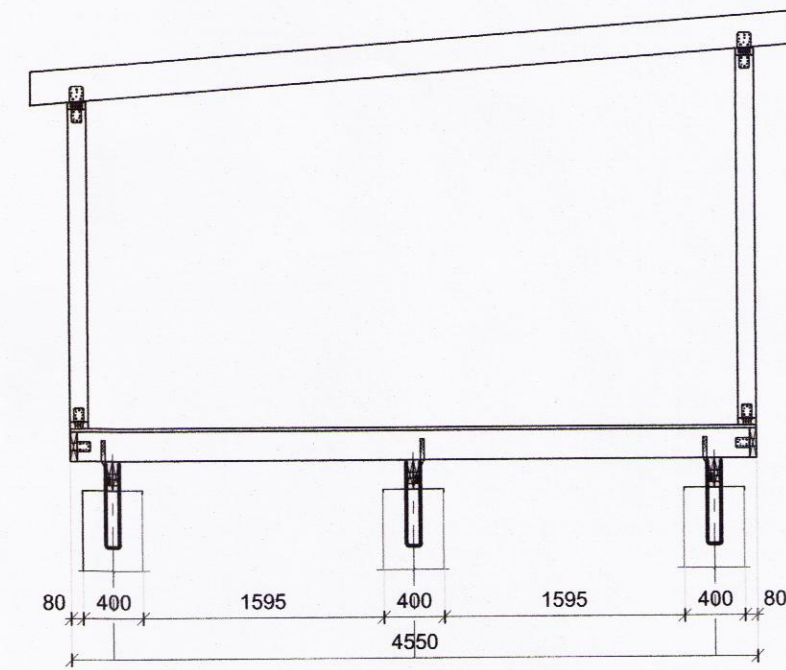


SNID D mkv. 1:10

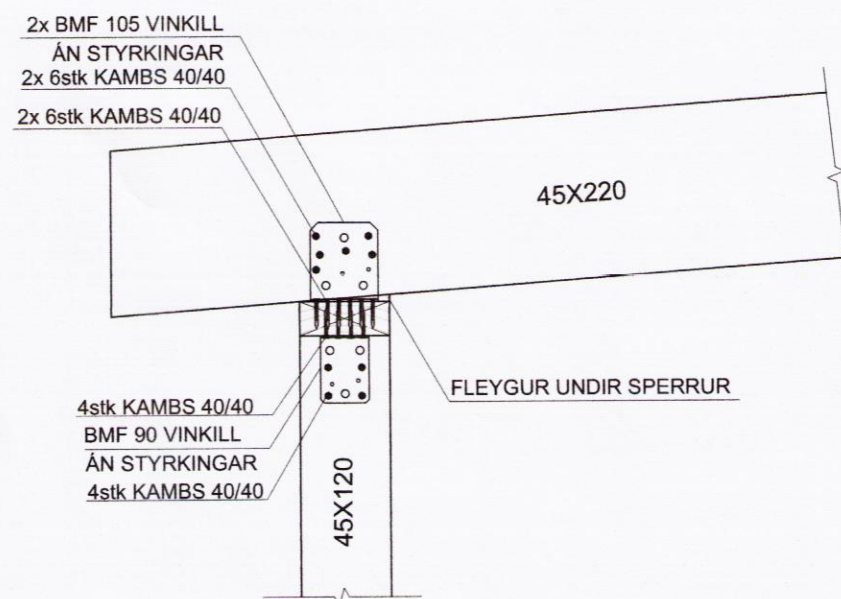

SNID E mkv. 1:10

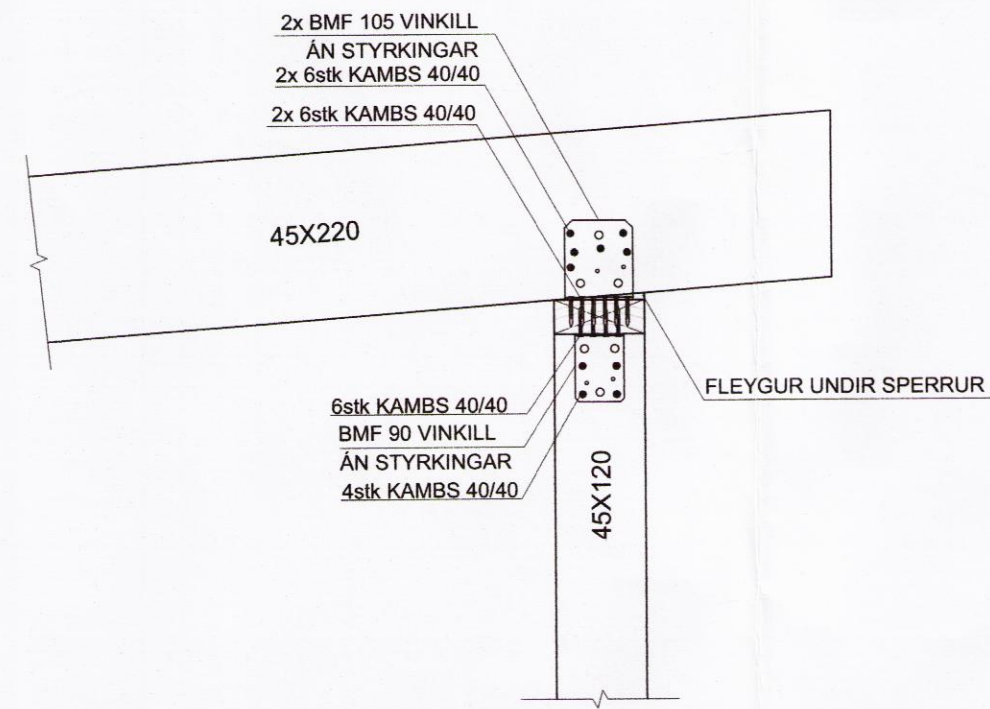

SNID F mkv. 1:10

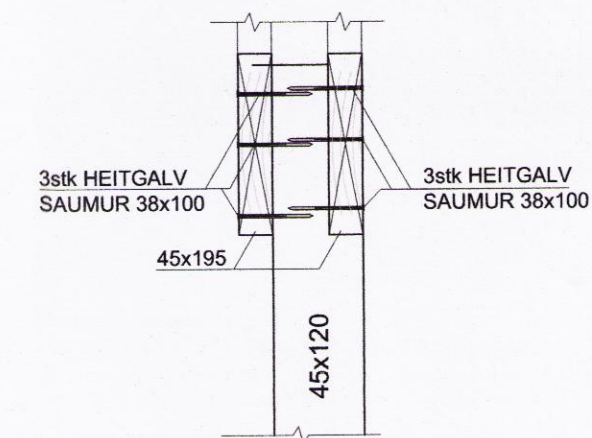

STOÐ EHF. VERKFRÆÐISTOFA APALGATA gími. 453-50 550 SAUÐÁR 102 463-6021 Netfang: stod@stodehf.is Áritun hönnuðar / ábyrg <i>Bogeyka</i> Kt. 080353-4219	Verk:	MIÐHEIÐARVEGUR 8E		
	Verkþáttur:	Hús, burðarvirki - þak		
	Unnið fyrir:	Brynjólf Þór Brynjólfsson	Verknr.:	7763
	Hannað:	Teiknað:	Mælikvarði:	Uppdráttur:
	Bragi Þór	SÓO	1:50 1:10	B-103
Útgáfudagur:	15. jún. 2016	Nr. Dags.	Prentað:	20. jún. 2016

9079