




D
 Grunnmynd

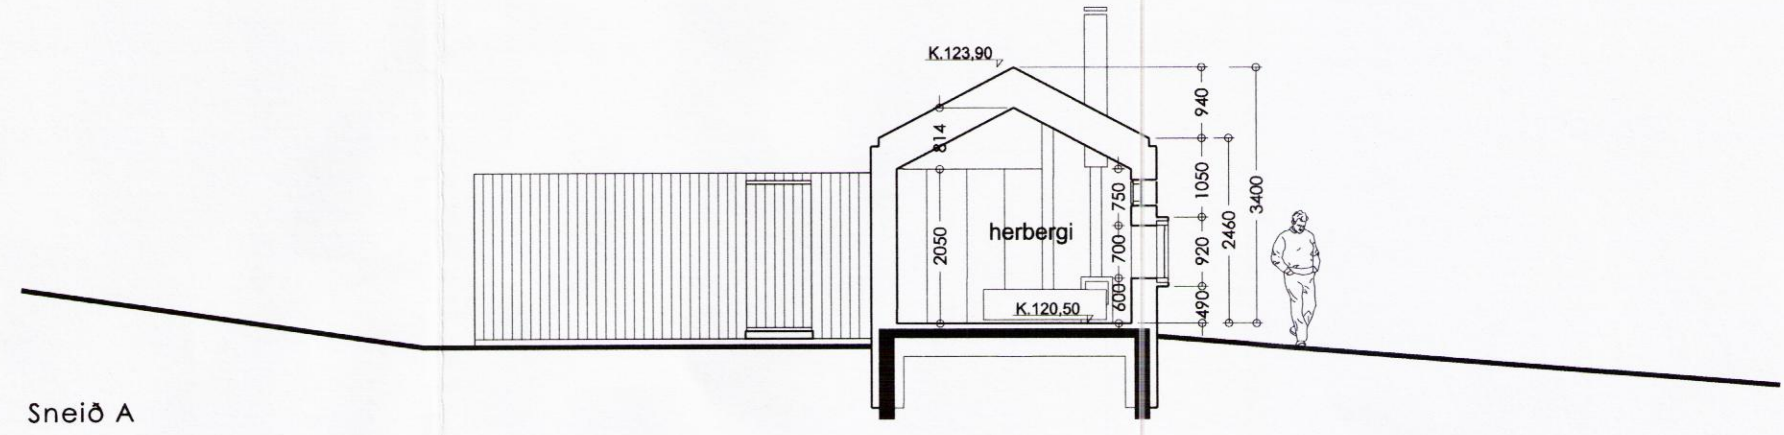


Sneið A

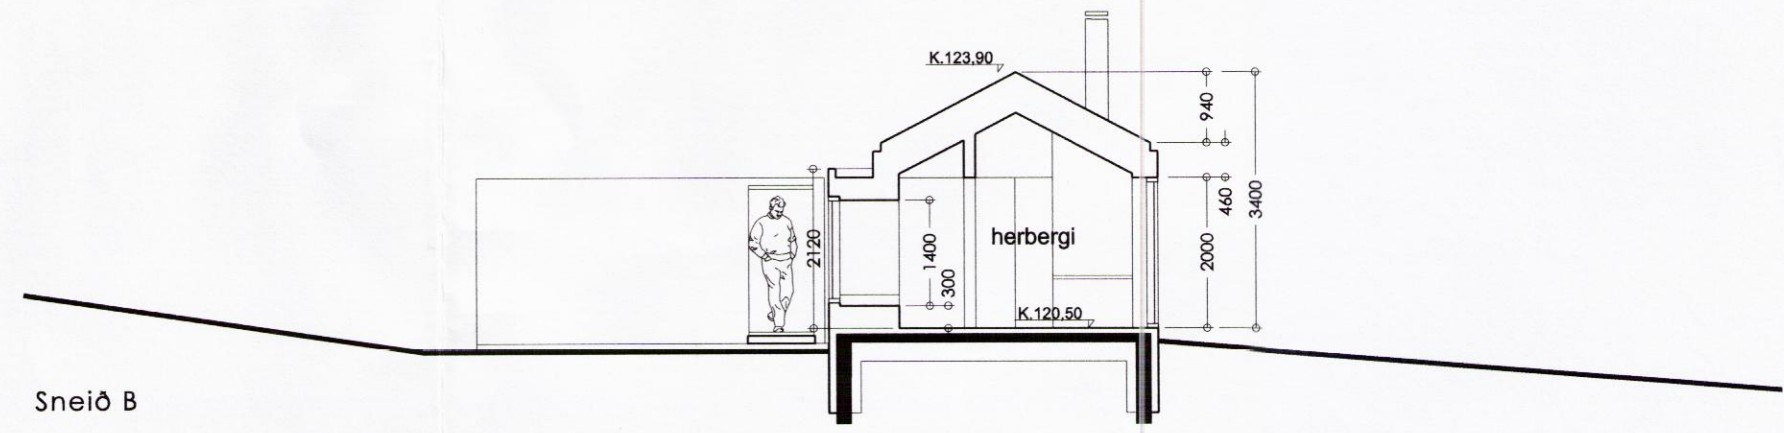


Sneið B

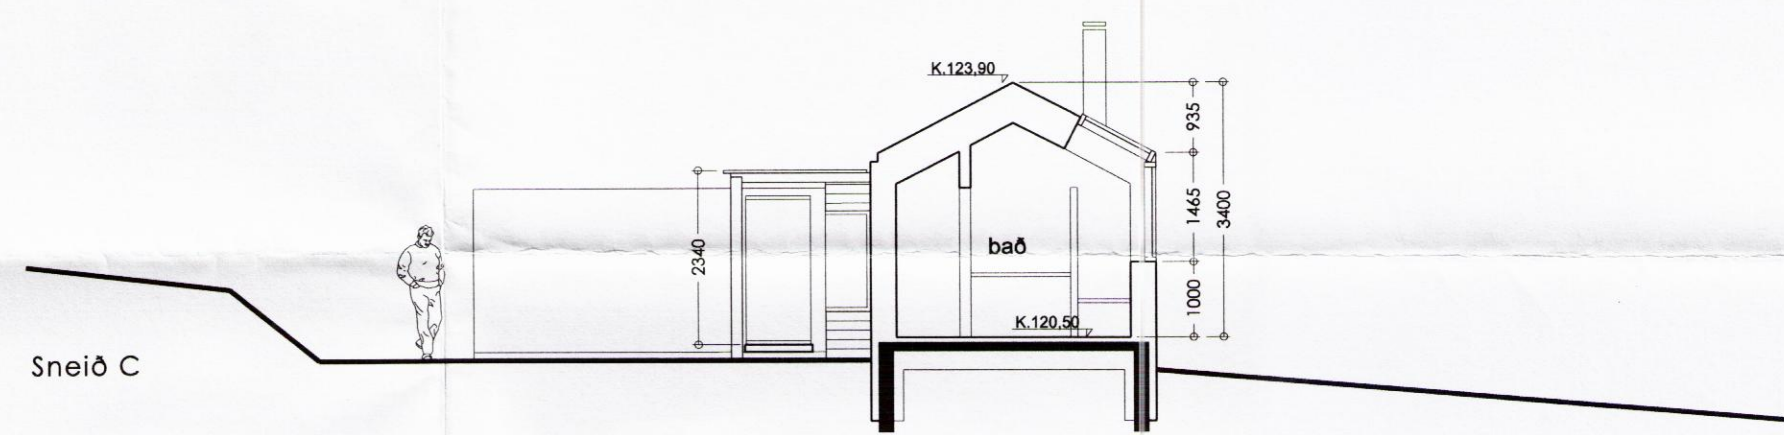

Sneið C

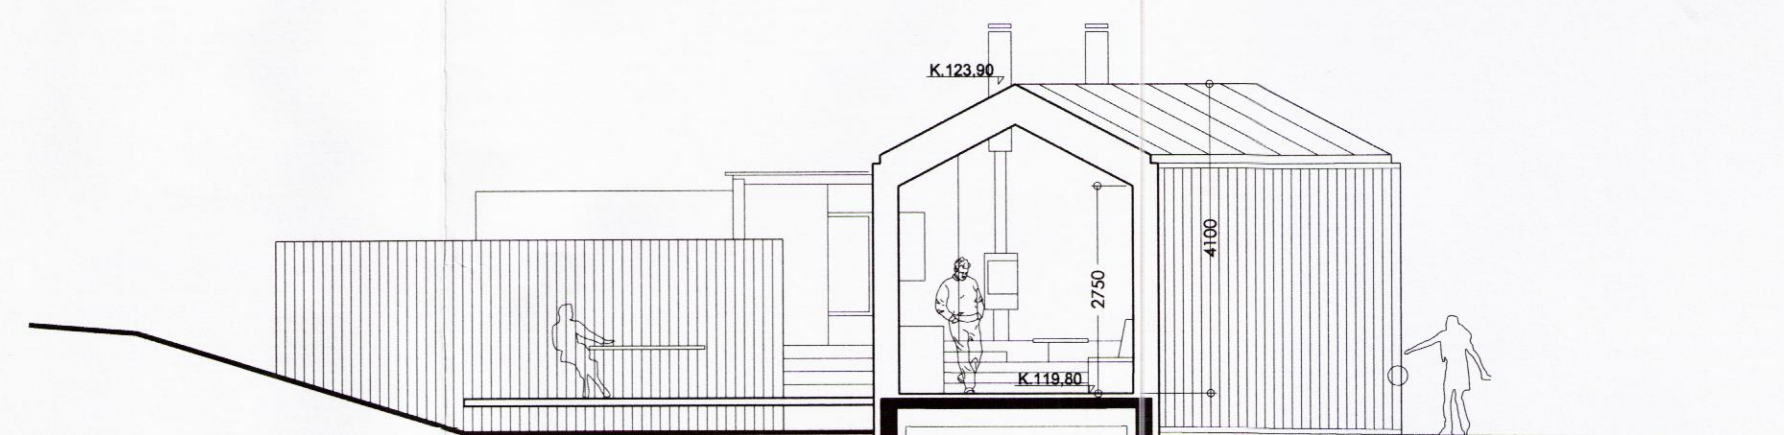

Sneið D

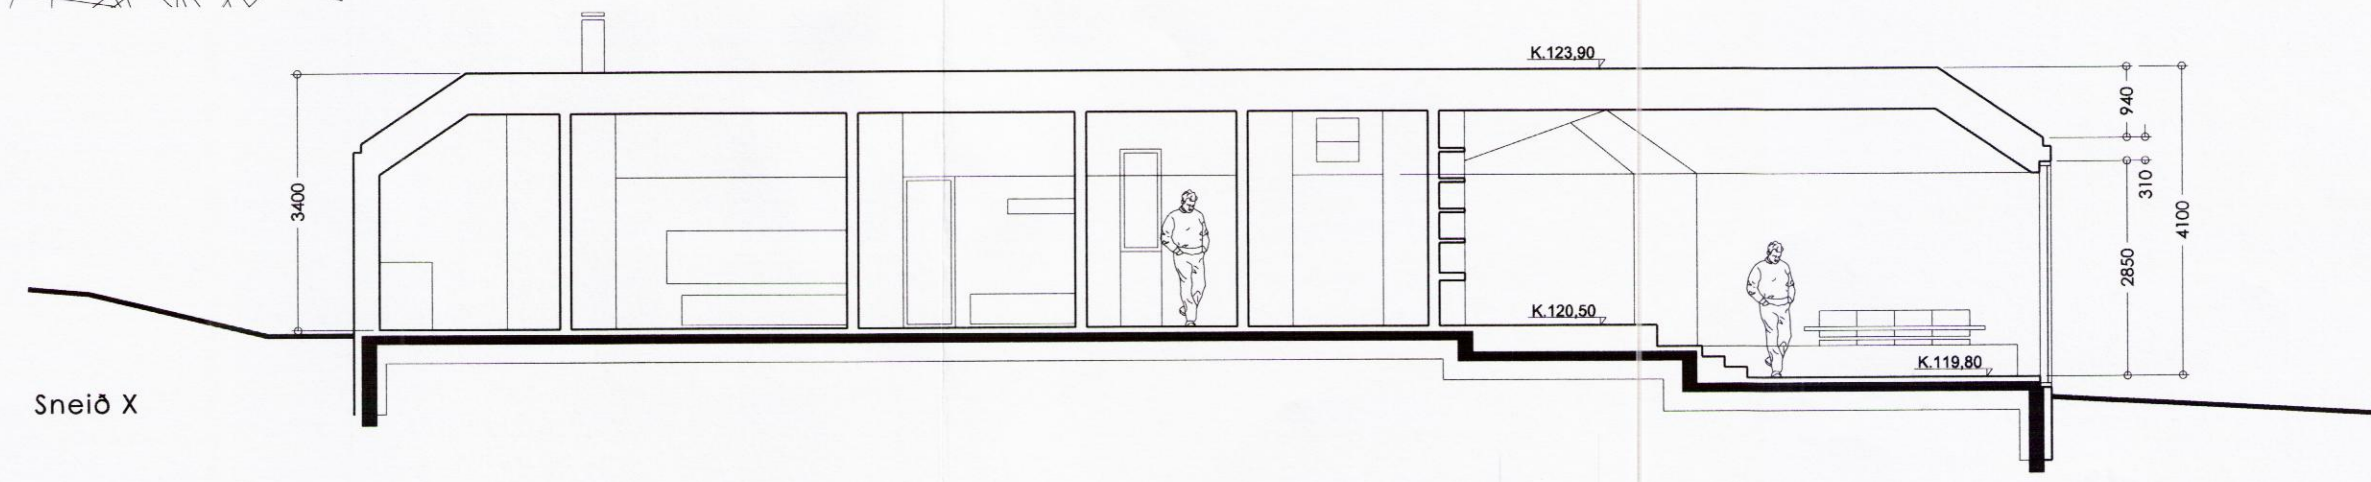

Sneið X

verk: **Sumarhús 222397**
 Bláskógabyggð

tegund teikningar: **Aðaluppdráttur**

heiti teikningar: **Grunnmynd og sneiðar**

mælikvarði: **1:100**

dagsetning: **12.06.2015**

útgáfuferill: **skýring breytingar dags. breytingar**

nr.teikningar og útgáfa.: **3/4 B1**

undirskrift hönnuðar: *[Signature]*

andrúm ARKITEKTAR
 STÚDÍÓ ANDRÚM ARKITEKTAR EHF KT 4409002830
 HVERFISGATA 54 101 REYKJAVÍK

Haraldur Örn Jónsson 111254 3899 fai
 Kristján Garðarsson 270269 5679 fai

Öll afnot og afritun teikningar er háð skriflegu leyfi höfundar

9085