




Skipulags- og byggingarfulltrúi Uppsveita bs.
Samþykkt
 29 JUNI 2016
Emilía Guð.
 Byggingarfulltrúi

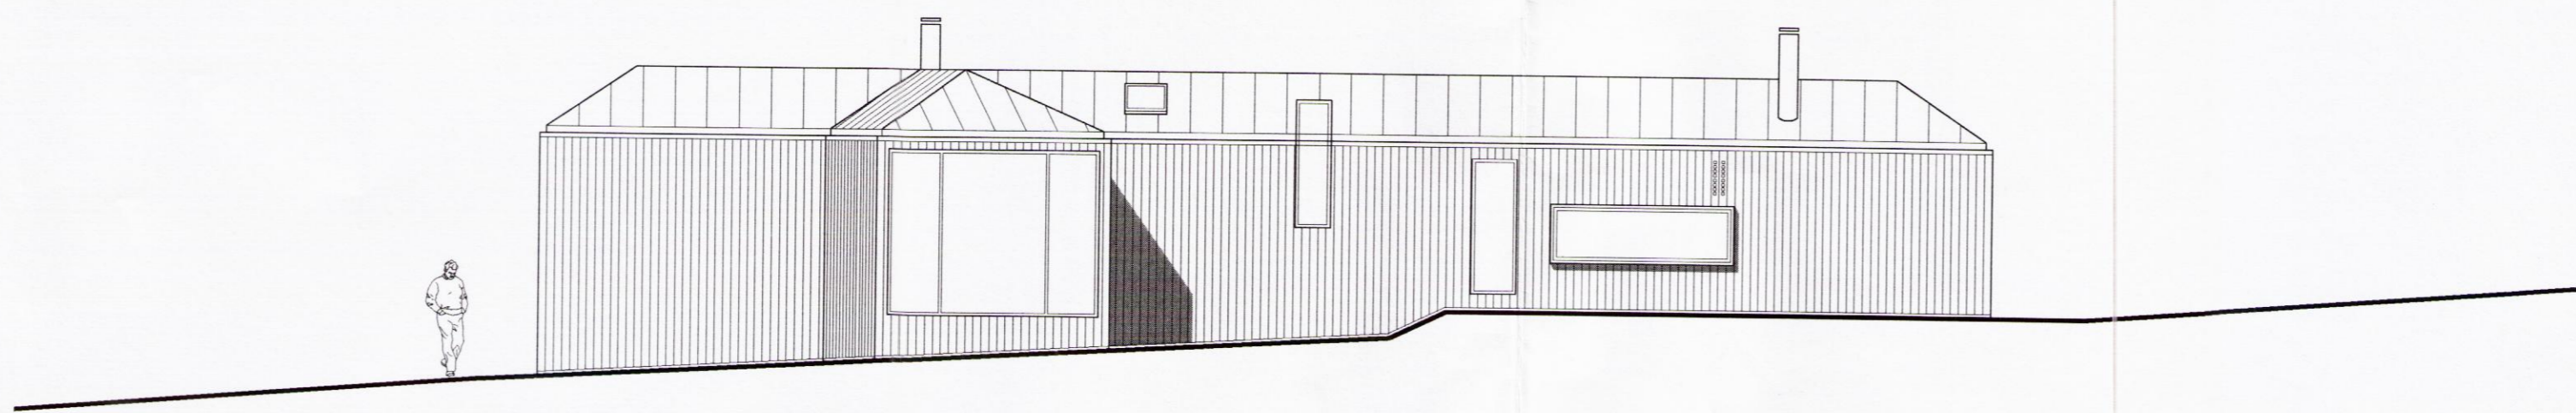


Útlit austur

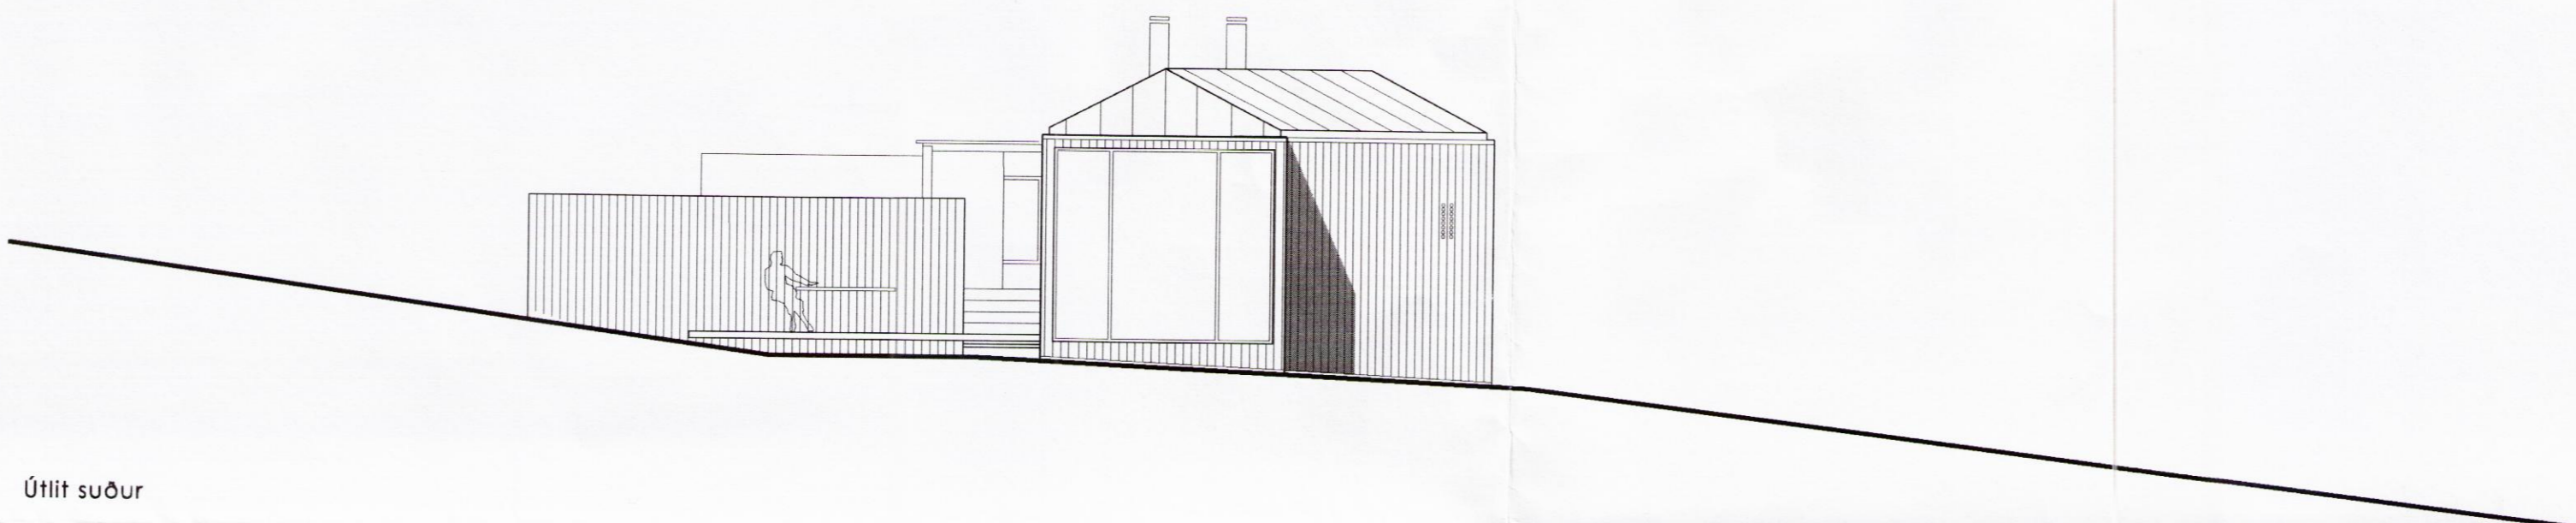

Útlit suður

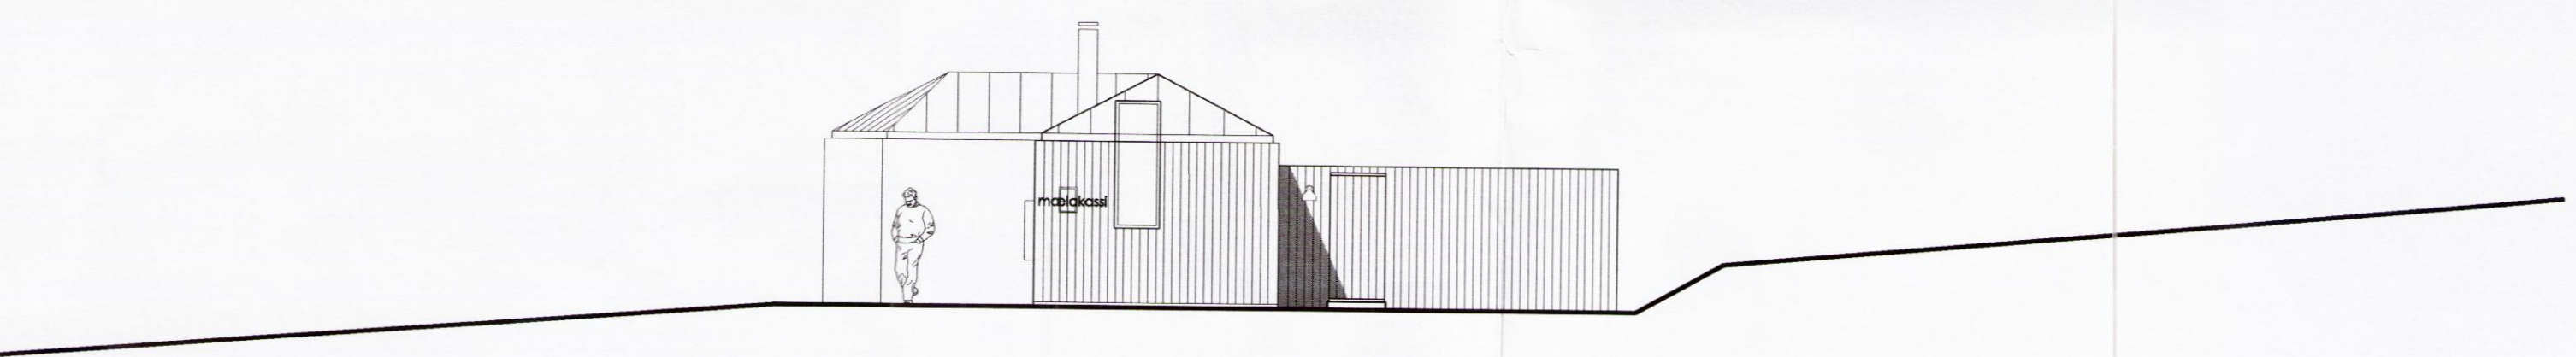

Útlit norður

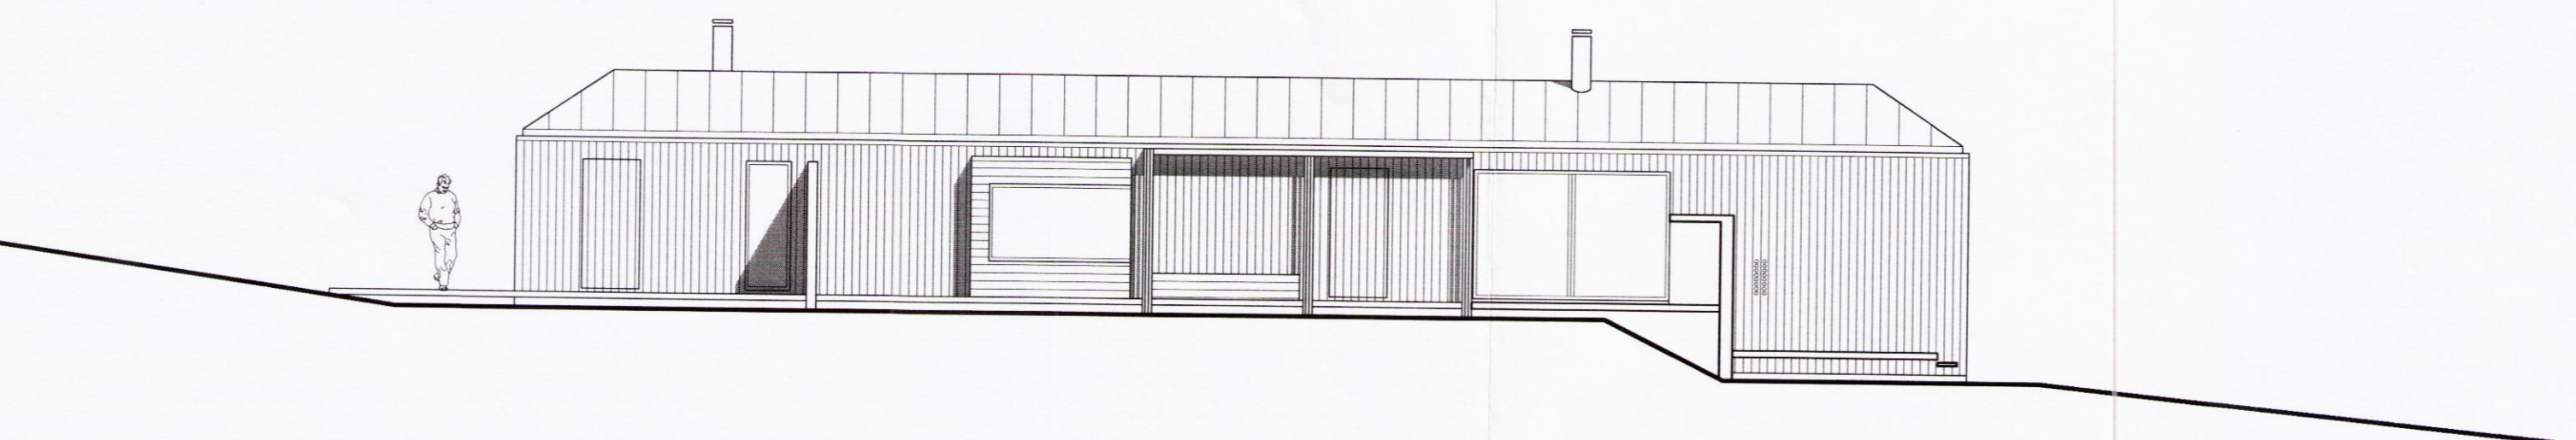

Útlit vestur

verk: **Sumarhús 222397**
 Bláskógabyggð

tegund teikningar: **Aðaluppdráttur**

heiti teikningar: **Útlit**

mælikvarði: **1:100**

dagsetning: **12.06.2015**

útgáfuféll: **skýring breytingar dags. breytingar**

nr. teikningar og útgáfa: **4/4 B1**

undirskrift hönnuðar: *H. Jónsson*

andrúm ARKITEKTAR
 STÚDÍÓ ANDRÚM ARKITEKTAR EHF KT 4409002830
 HVERFISGATA 54 101 REYKJAVÍK

Haraldur Örn Jónsson 111254 3899 fai
 Kristján Garðarsson 270269 5679 fai

Öll efnit og afritun teikningar er háð skriflegu leyfi höfundar