


Skipulags- og byggingarfulltrúi Uppsveita bs.
Samþykkt
 29 JUNI 2016
Pinnasaur
 Byggingarfulltrúi

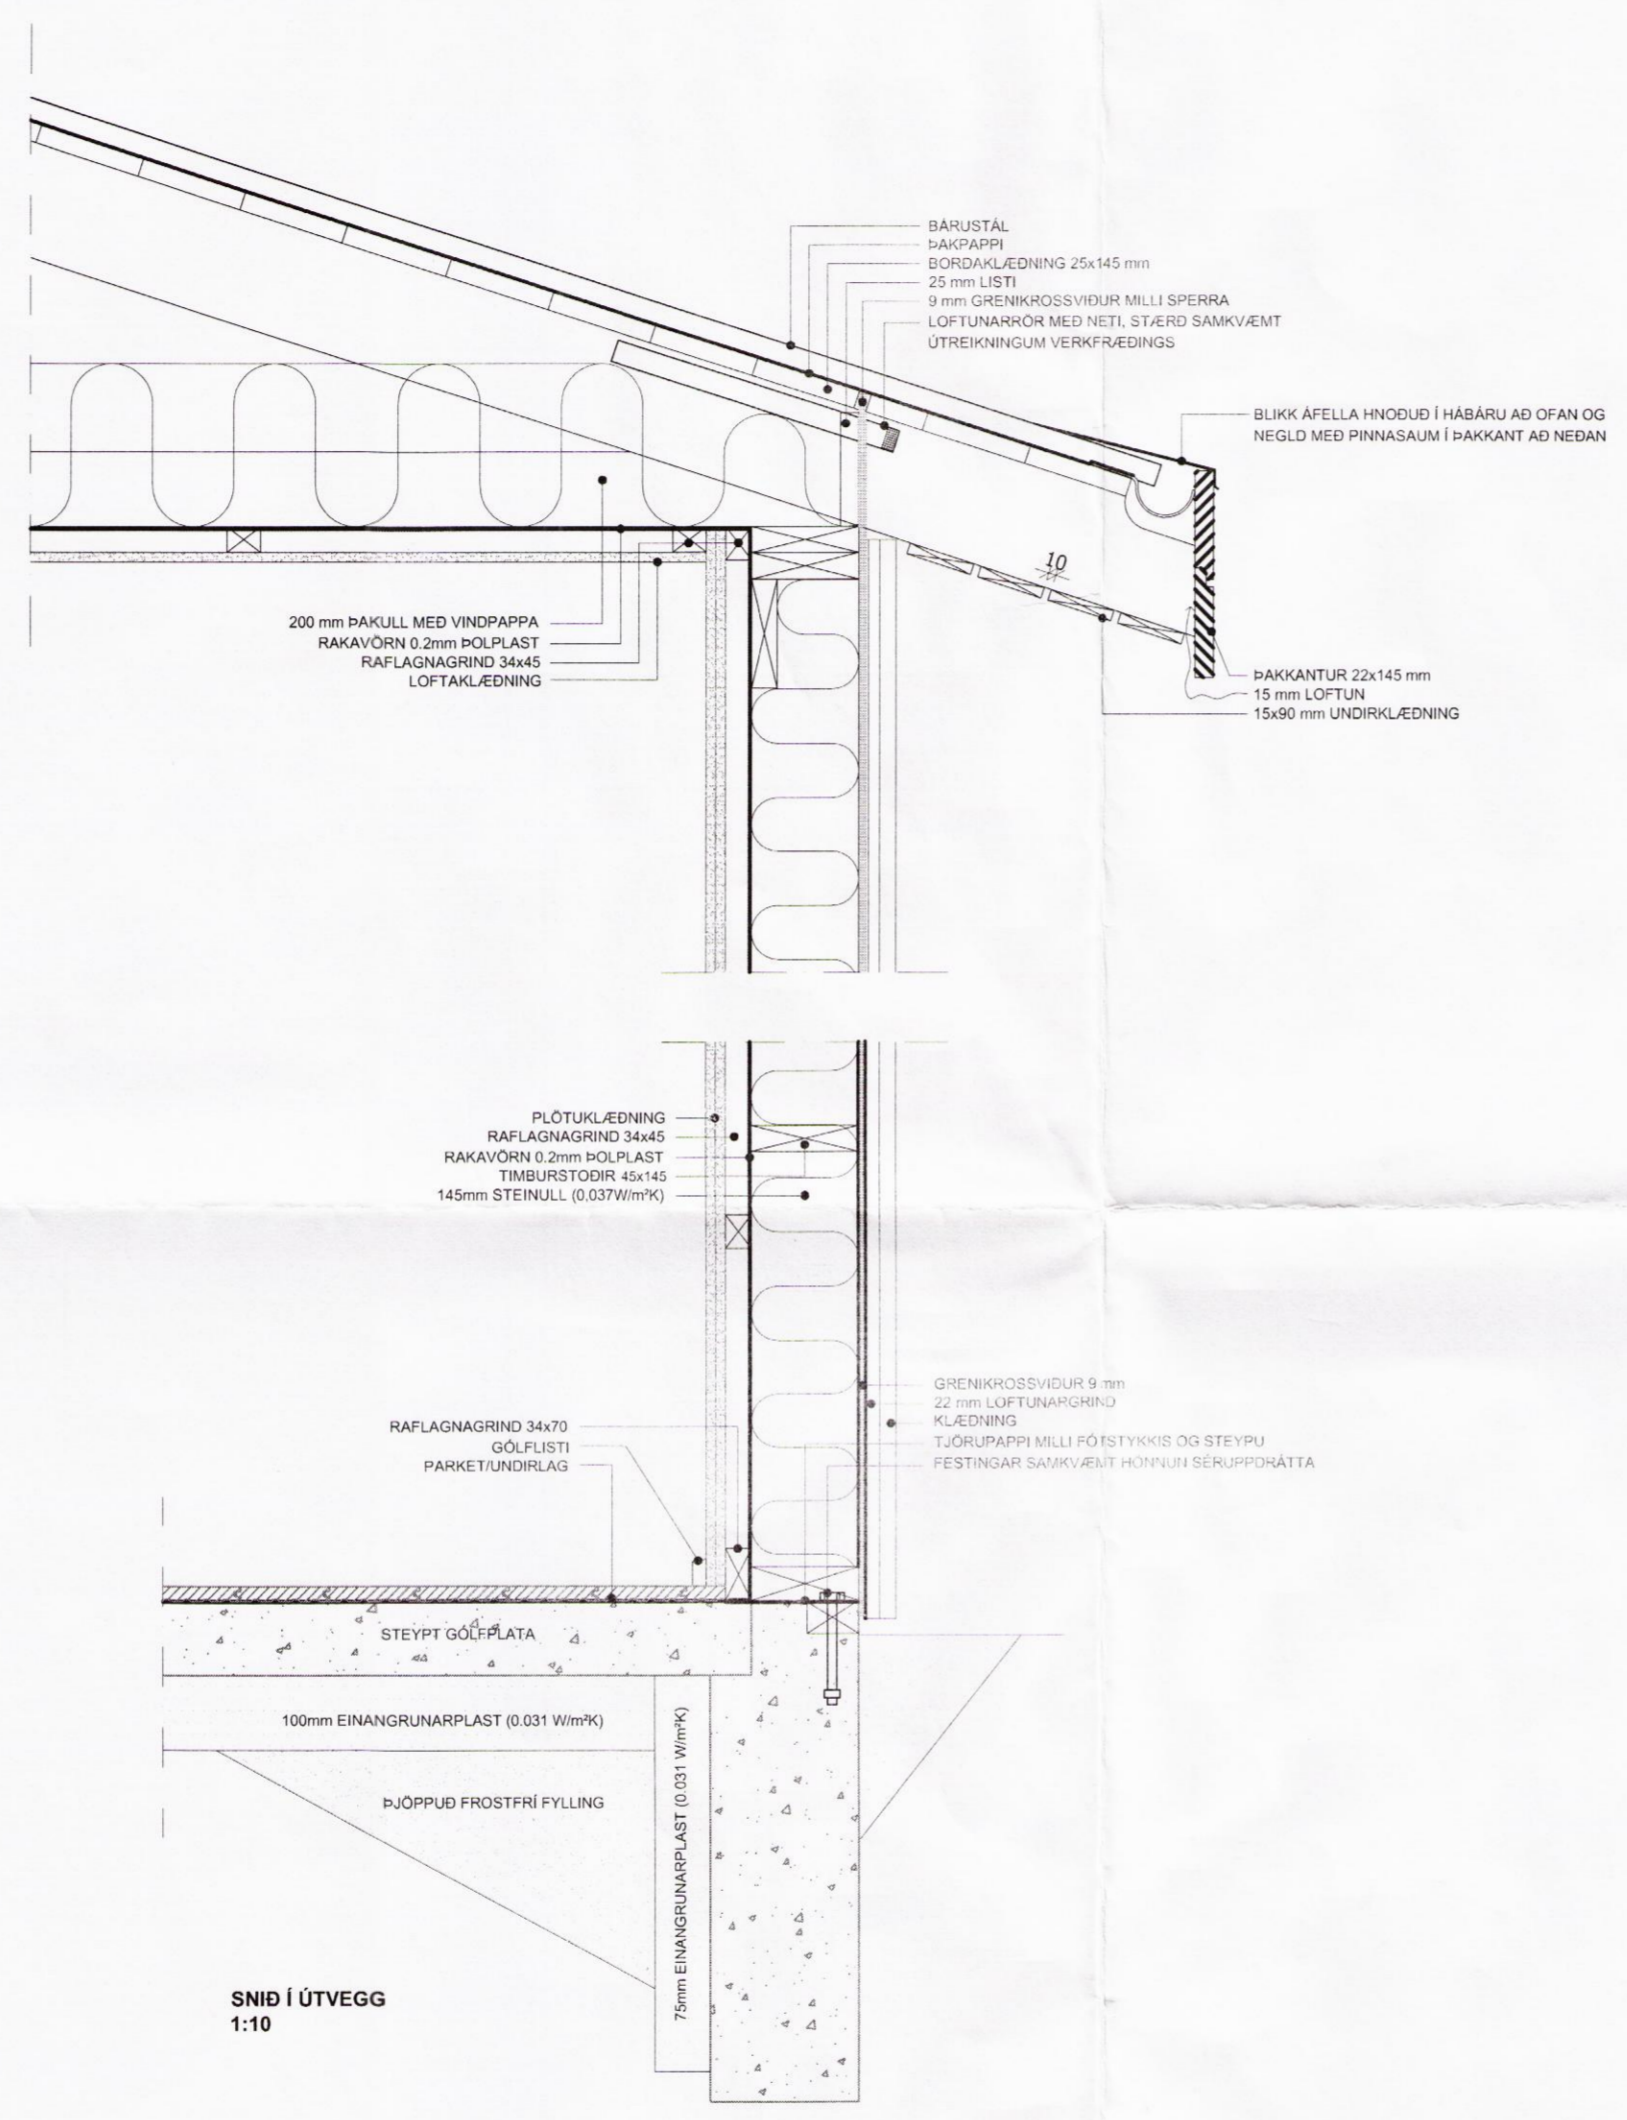

BR.	DAGS.	BREYTING
ÁSAKOT_BLÁSKÓGABYGGÐ		
ÁSAKOT_2		
DEILI		
ÍBÚÐARHÚS		
		Tekning nr. 103
Hannað: ÓTB	Teknað: ÓTB	Mkv: 1:10
Samþykkt: Ólafur Tage Bjarnason <i>Ólafur Tage Bjarnason</i>		Kt.: 150482-3489 <i>150482-3489</i>
Hönnunarstjóri (ef annar en aðalhönnuður)		Kt.:
Dags: 26.05.16	Nr: 023.16	Blástöðverð: A2
EFFORTTEIKNISTOFA.....		Ólafur Tage Bjarnason Byggingafræðingur BSc GAGNHÉIÐI 70, 800 SELFOSS, kt. 150482-3489 Sími: 697 6946, Vefvang: www. effort.is

9087