




Skipulags- og byggingarfulltrúi Uppsveita bs.  
**Samþykkt**  
 29 JUNI 2016  
*Amia Þor*  
 Byggingarfulltrúi

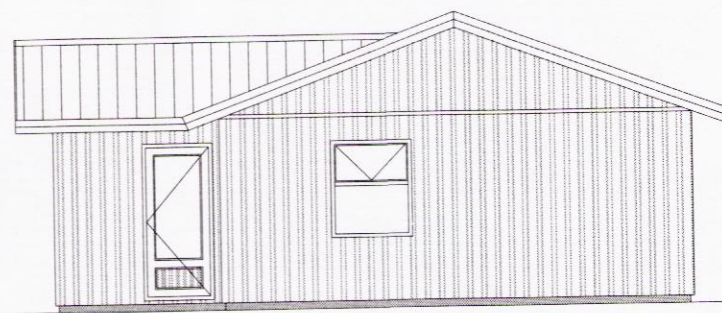


ÚTLIT - SUÐ-VESTUR  
1:100

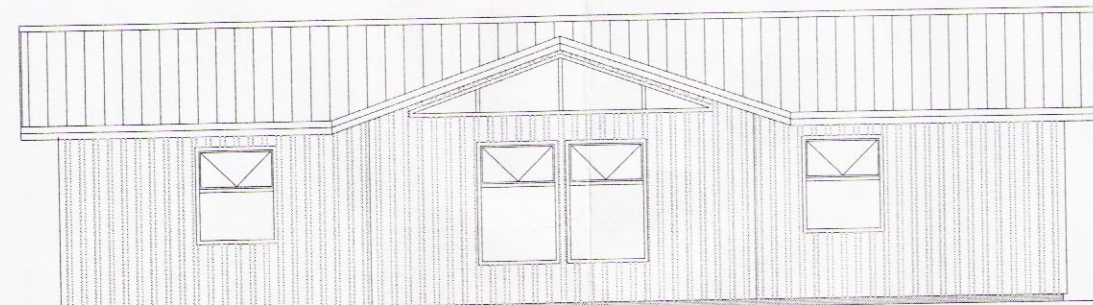

ÚTLIT - NORD-VESTUR  
1:100

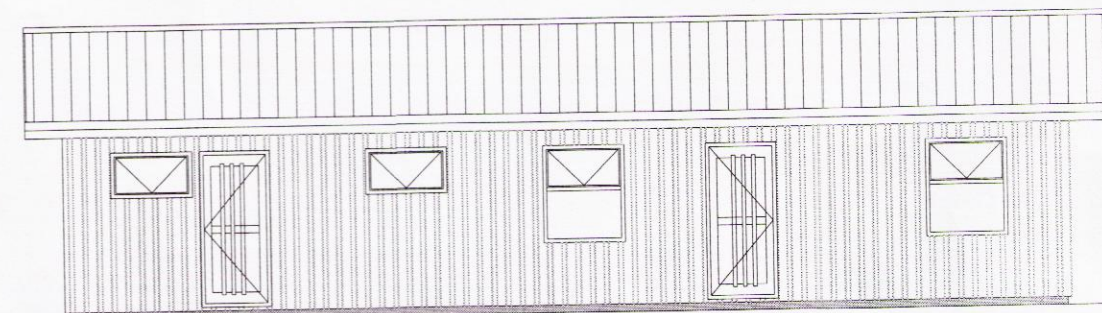


ÚTLIT - SUÐ-AUSTUR  
1:100

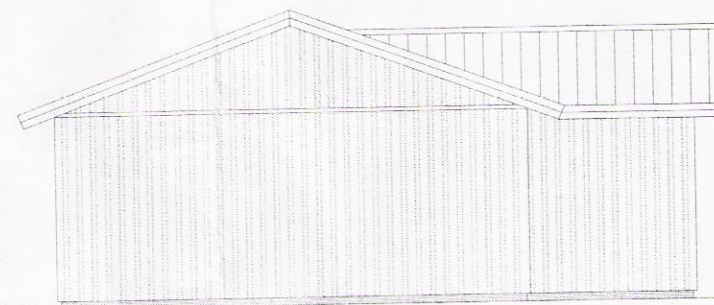


ÚTLIT - NORD-AUSTUR  
1:100


NÚVERANDI HÚS  
BYGGINGARÁFORM

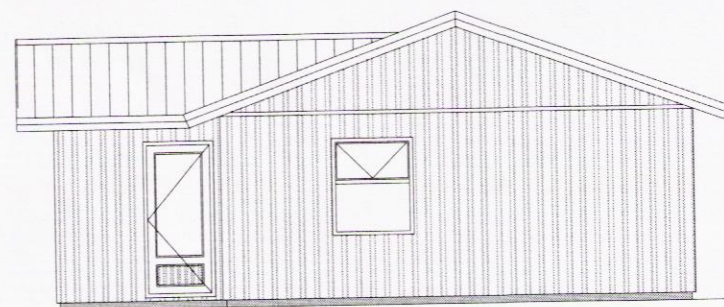

ÚTLIT - SUÐ-VESTUR  
1:100

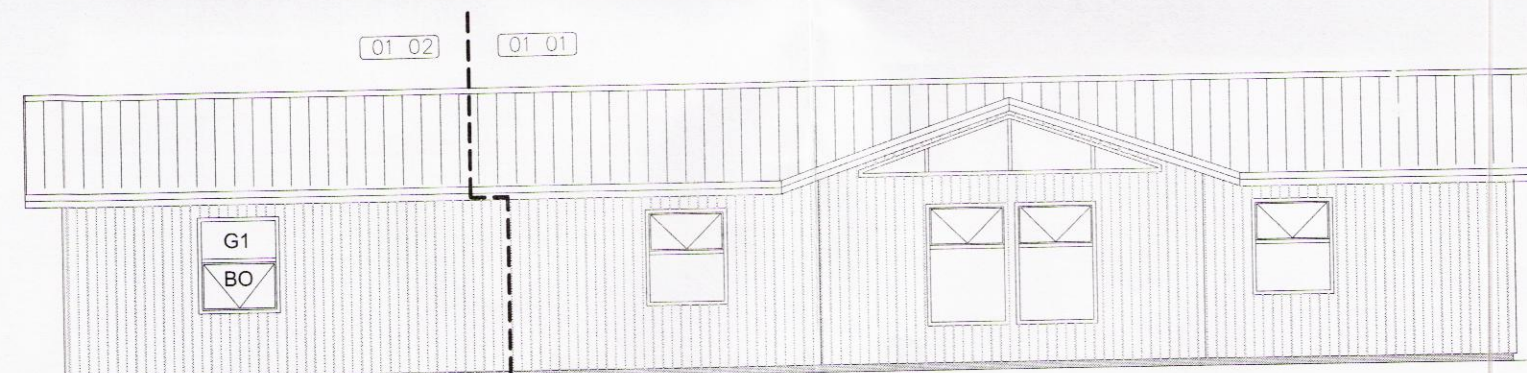

ÚTLIT - NORD-VESTUR  
1:100

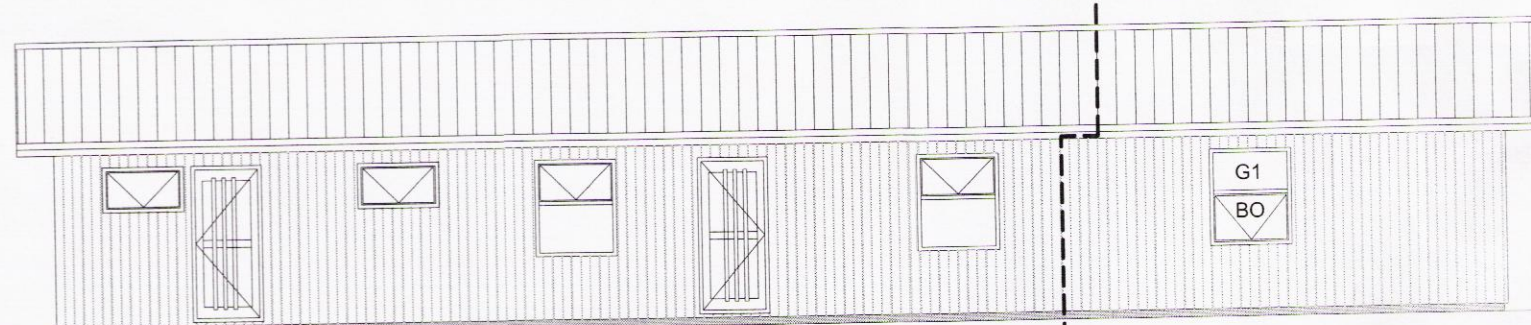

ÚTLIT - SUÐ-AUSTUR  
1:100



ÚTLIT - NORD-AUSTUR  
1:100

BR.	DAGS.	BREYTING			
<b>ÁSAKOT_BLÁSKÓGABYGGÐ</b> <b>ÁSAKOT_2</b> <b>ÚTLIT</b> <b>ÍBÚÐARHÚS</b>					
Hannað:		Teiknað:	Yfirfarið:	Mkv:	Teikning nr.:
ÓTB		ÓTB		1:100	102
Samþykkt: Ólafur Tage Bjarnason			Kl.: 150482-3489		
<i>Ólafur Tage Bjarnason</i> Hönnunarstjóri (ef annar en aðalhönnuður)			Kl.: 150482-3489		
Dags:	Nr:	Blaðstærð:			
26.05.16	023.16	A2			
<b>EFFORT</b> .....TEIKNISTOFA.....			<b>Ólafur Tage Bjarnason</b> Byggingafræðingur BSc GAGNHÉIÐI 70, 800 SELFOSS, K. 150482-3489 Sími: 697 6946, Veffang: www.effort.is		

9088