




Skipulags- og byggingarfulltrúi Uppsveita bs.
Samþykkt
 29 JUNI 2016
Ólafur Torgeirsson
 Byggingarfulltrúi

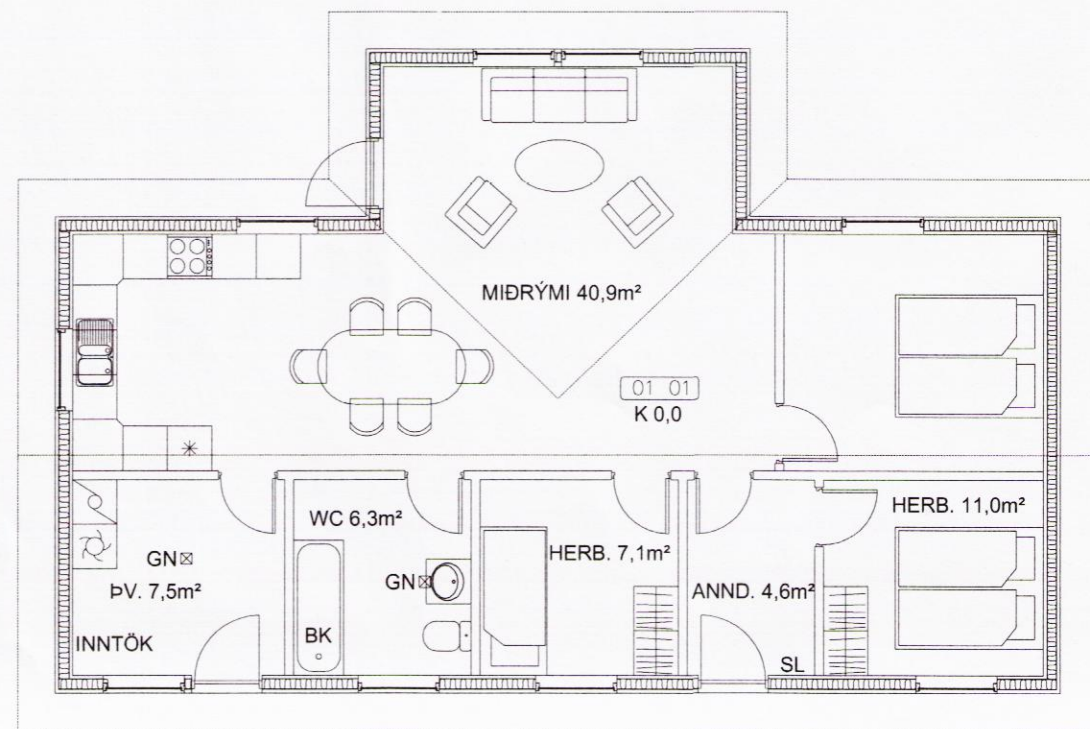


GRUNNMYND - NÜVERANDI HÜS
1:100

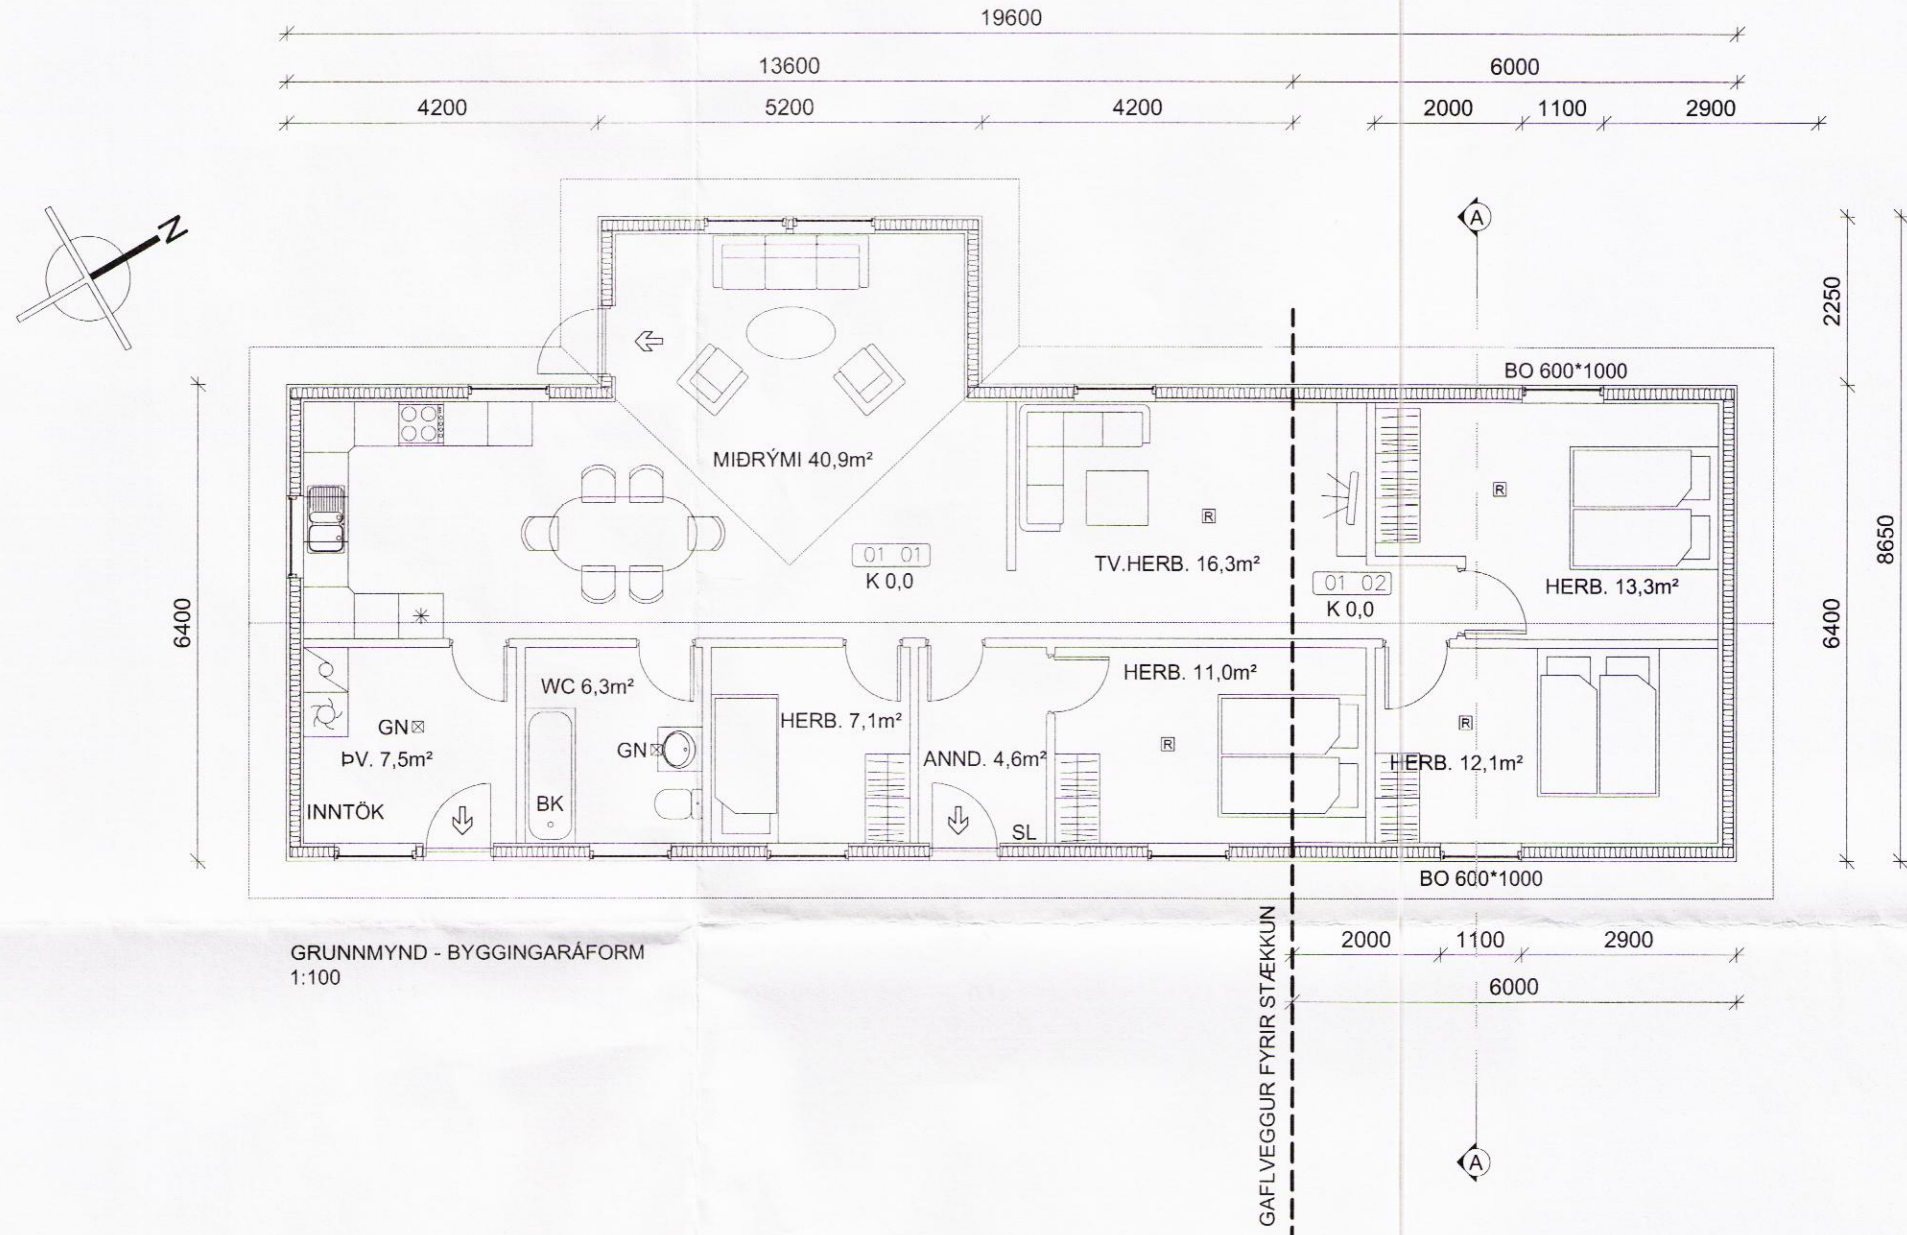

GRUNNMYND - BYGGINGARAFORM
1:100

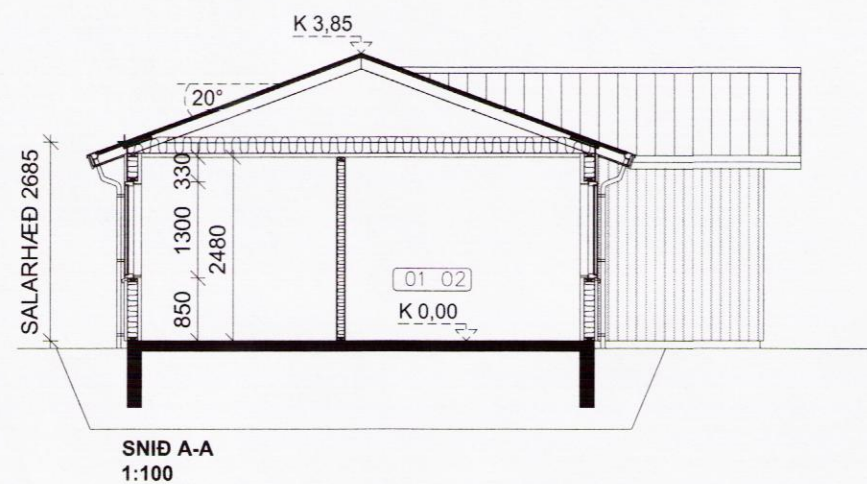

SNID A-A
1:100

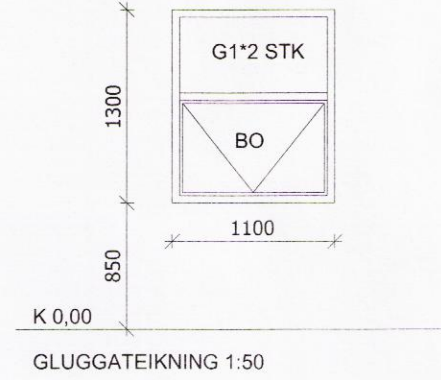

GLUGGATEIKNING 1:50

- SKÝRING TÁKNA:**
- GN GÖLFNIDURFALL
 - SL SLÖKKVITÆKI
 - ÞN ÞAKNIDURFALL
 - BK BADKAR
 - LR LOFTRÆSING
 - K 0,00 KÓTI
 - ⇒ FLÓTTALEID
 - 01 01 RYMISNÜMER
 - △ SNID
 - Ⓜ REYKSKYNJARI

BR.	DAGS.	BREYTING
<p>ÁSAKOT_BLÁSKÓGABYGGÐ ÁSAKOT_2 GRUNNMYND/SNID ÍBÚÐARHÚS</p>		
Hannað:		Teiknað:
ÓTB	ÓTB	Yfirfarið:
Mkv: 1:100		Kl.: 150482-3489
Samþykkt: Ólafur Tage Bjarnason		Kl.: 150482-3489
Hönnunarstjóri (ef annar en aðalhönnubur): Ólafur Tage Bjarnason		Kl.: 150482-3489
Dags: 26.05.16	Nr: 023.16	Blástafr: A2
<p>EFFORT TEIKNISTOFA.....</p>		<p>Ólafur Tage Bjarnason Byggingafræðingur BSC GAGNHEIDI 70, 800 SELFOSS, kt. 150482-3489 Sími: 697 6946, Vefang: www.elfort.is</p>

9059