


Teikning eldra sumarhúss :
Guðmundur Theodórsson
húsgagnaarkitekt, 1 desember 1962.
Byggt árið 1965.

Núverandi eigendur, byggjendur :
Valborg Þ. Snævarr
Eiríkur Thorsteinsson.


Skipulags- og byggingarfulltrúi Uppsveita bs.
Samþykkt
18 MAÍ 2016
Ami Friðriksson
Byggingarfulltrúi




SUÐLÆG HLIÐ

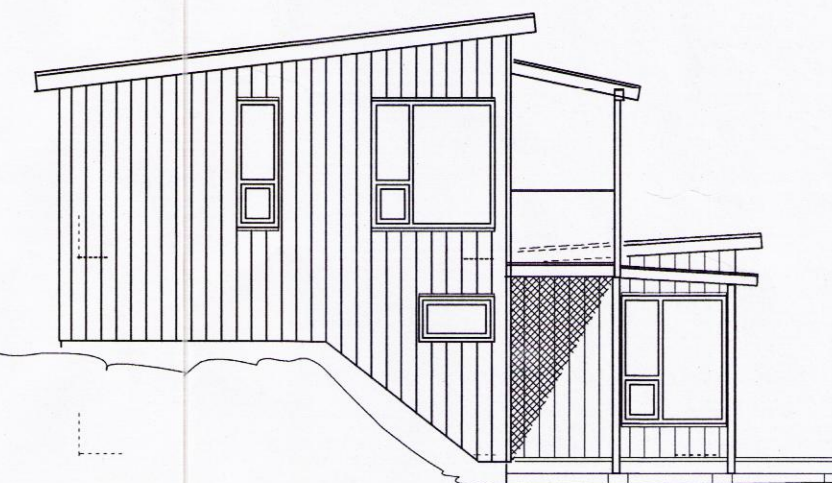

VESTLÆG HLIÐ

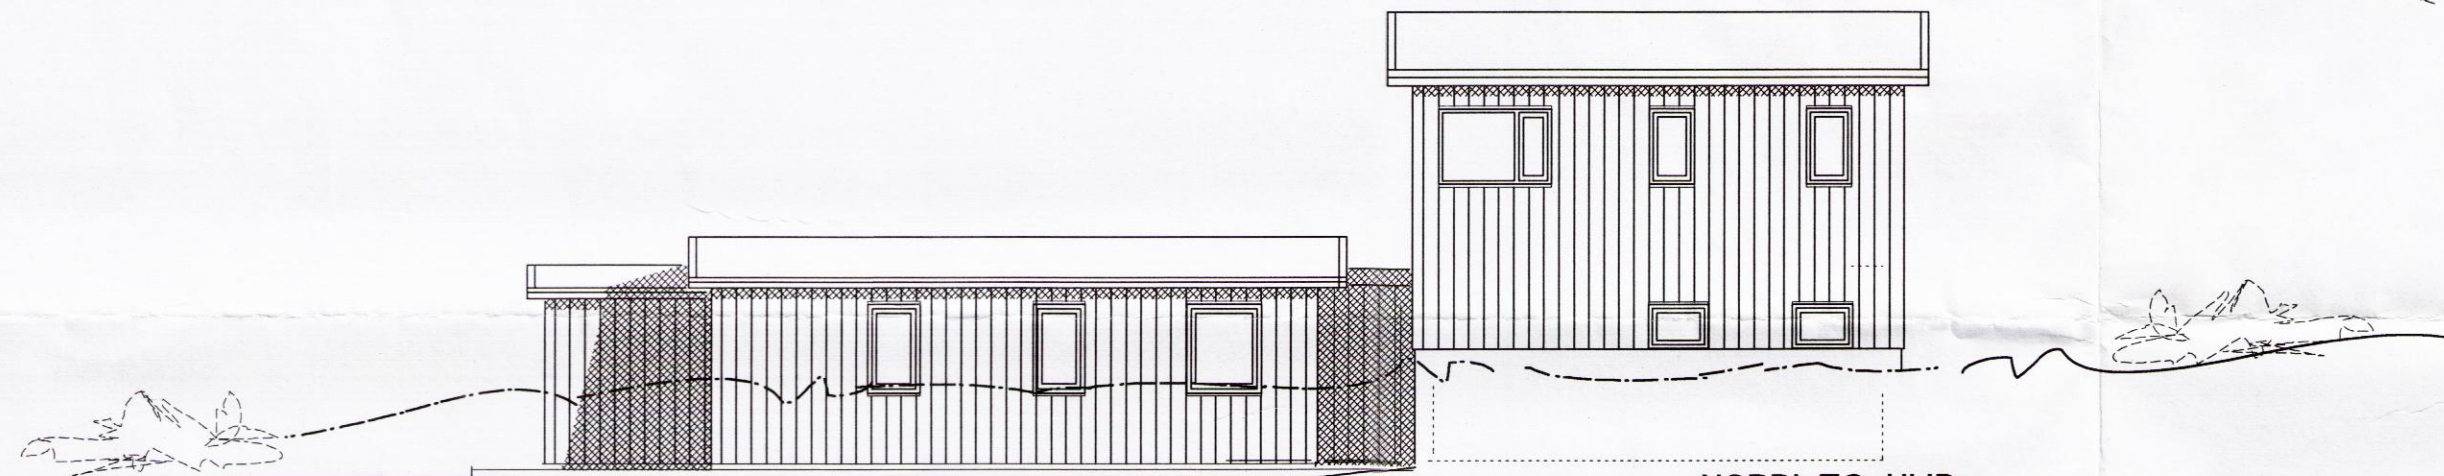

NORÐLÆG HLIÐ

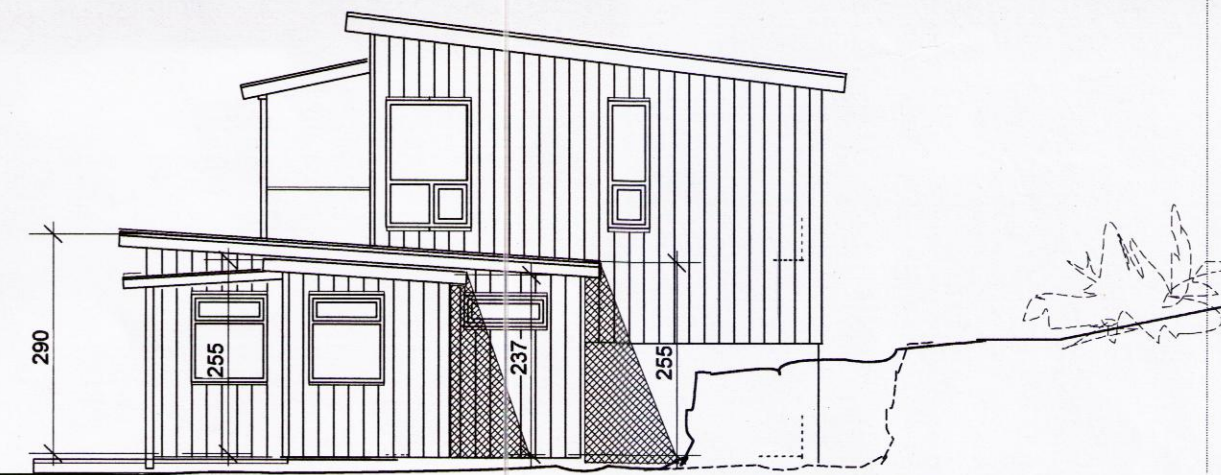

AUSSLÆG HLIÐ

Skráningartafli: Klaustruhólar nr. 1, Grímsnesi					Skrásetjari: Ámi Friðriksson												
Landnúmer: 168964					Kennitala: 271049-2699												
Matshlutanúmer: 01					Útgáfa: 4.01t Dags: 25.5.2016												
Uppskipting og lýsing					Stærðir												
D0	D1	D2	D3	D4	D5	D5M	D6	D7	D8	D9	D10a	D10b	D11	D12	D16	Rekntala	D17
Lokun	Rými hæð-róð	Notkun texti	Höfuð-flokkun	Eignar-held	Botnflötur m²	Málflötur m²	Sigar m²	Op m²	Brúttóflötur m²	Brúttóflötur sh < 1,8	Salarhæð min	Salarhæð max	Brúttó rúmmál m³	Nettóflötur m²	Birt flatarmál m²	Rekntala skiptarúmmáls	Skiptarúmmál m³
		Matshluti			131,4	0,0	5,1	0,0	131,4	0,0			385,2	104,8	131,4		351,578
		Botn											18,5				
	01	1. hæð			92,4	0,0	2,7	0,0	92,4	0,0			249,5	77,0	92,4		
A	0101	Fristundaíbúð	N	0101	92,4		2,7		92,4		2,60	2,90	249,5	77,0	92,4	2,70	207,900
B	0102	Verönd	S	0101	23,0				23,0							1,00	23,000
B	0103	Skyli v. Inng.	S	0101	4,0				4,0							1,00	4,000
C	0104	Pallur	S	0101	26,0				26,0							1,00	26,000
	02	2. hæð			39,0	0,0	2,4	0,0	39,0	0,0			117,2	27,8	39,0		
A	0201	Fristundaíbúð	N	0101	39,0		2,4		39,0		2,57	4,78	117,2	27,8	39,0	3,01	83,678
B	0202	Svalir	S	0101	7,0				7,0							1,00	7,000
Athugasemdir																	
Sameignir sumra																	
Eignarhald																	
	Eignar-hald	Notkun texti	Birt flatarmál m²	Skiptarúmmál Særeign m³	Særeign og sameign m³												
	0101	Fristundaíbúð	131,4	351,578	351,578												
		Alls	131,4	351,578	351,578												

ÚTGÁFA	TEKNAÐ	YFIRFARID	DAGS
SKRÁNING LEIÐRÉTT	AF		25.05.16.

ASK ARKITEKTAR EHF
GEIRSGÖTU 9 101 REYKJAVÍK
SÍMI 515 0300 FAX 515 0319
www.ask.is

Ami Friðriksson
arkitekt f.a.l. Kl. 271049-2699
arni@ask.is

ASK
ARKITEKTAR

FRÍSTUNDAHÚS - Grímsnesi
KLAUSTURHÓLAR NR. 1

Aðalteikning	MKV. I A2 1:100@A2
ÚTLIT ALLRA HLIÐA SKRÁNING	HANNAÐ XXX TEKNAÐ af YFIRF. ask DAGS. 08.01.2016
VERK NR. 1548	AUÐKENN - NÚMÉR TEKNINGAR 10-02
UTGÁFA	

© ÖLL AFRITUN TEKNINGAR ER HÁÐ SAMBYGGI ASK ARKITEKTA. EKKI SKAL MÆLA UPP AF TEKNINGU.

9093