



Suðvesturhlíð
M 1:100

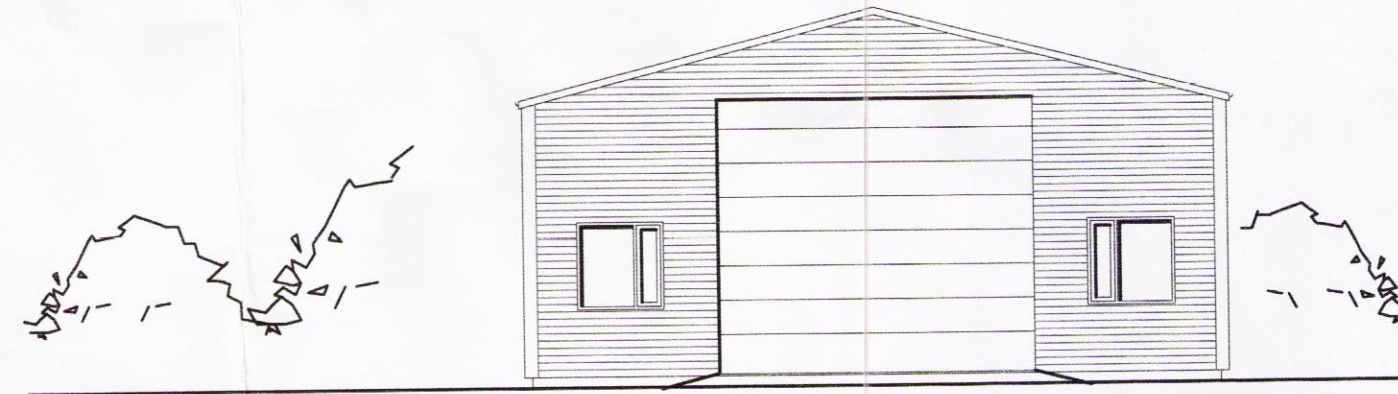

Suðausturhlíð
M 1:100

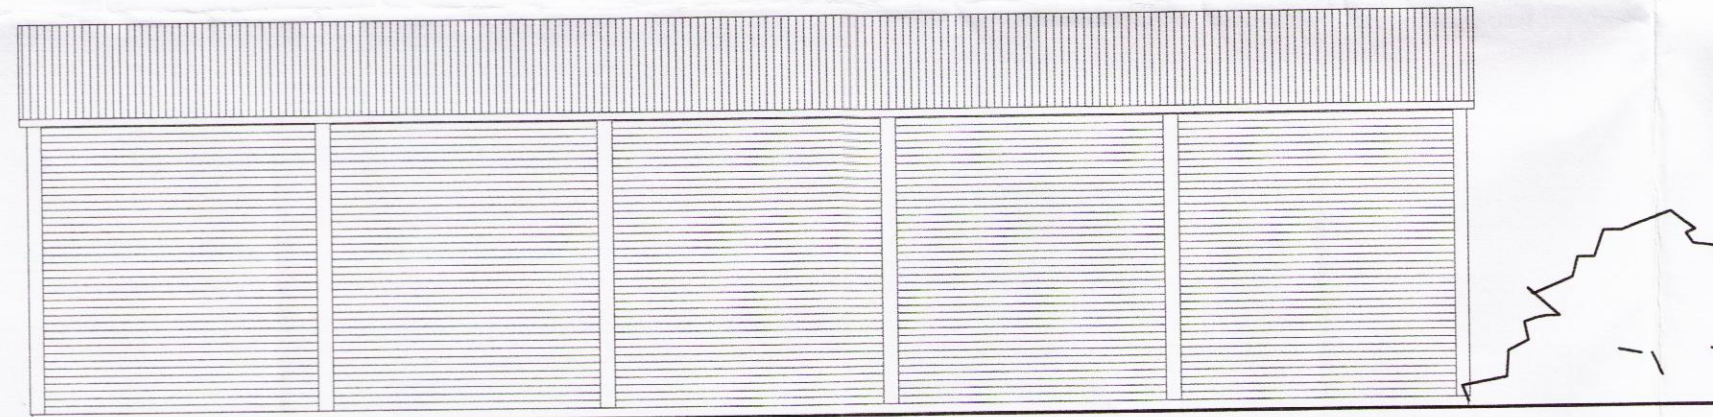

Norðausturhlíð
M 1:100



Norðvesturhlíð
M 1:100

Skilpulegs- og byggingarfulltrúi Uppsvalta bs.
Samþykkt
28 OKT. 2015
Andri Snær
Byggingarfulltrúi

ADALHÖNNUNUR

ÚTG.	DAGS.	ÚTGÁFUERILL	HANNAÐ TEIKN. YFIRF.
B1	27.6.16	Hús slækkað	GH

EFLA
VERKFRÆÐISTOFA
Sími: 412 6000 www.efla.is

Árbær. Hrunamannahreppi

Skemma
Aðaluppdráttur

Útlit

TEIKNINÚMÉR	BLAÐSTÆRÐ	HANNAÐ:	GH
5932-001	A2	TEIKNAD:	GH
XX_0_02_02		YFIRFARID:	

DAGS.	MÆLIKVARDI	ÚTGÁFA
Sept 2015	1:100	B1

SAMÞYKKT: *Guðmundur Hjaltason*
Kennitala: Guðmundur Hjaltason kt. 070966-5579

C:\P\Páll Guðmundsson_5932\001_Árbær - Vélaakemmi\09 Teikningar\5932-001-002-V02.dwg

9095