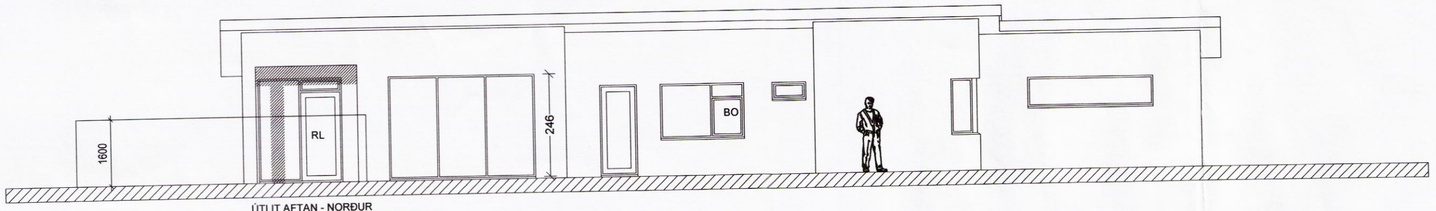

ÚTLIT AFTAN - NORÐUR

1:100

ÚTLIT FRAMAN - SUÐUR

1:100

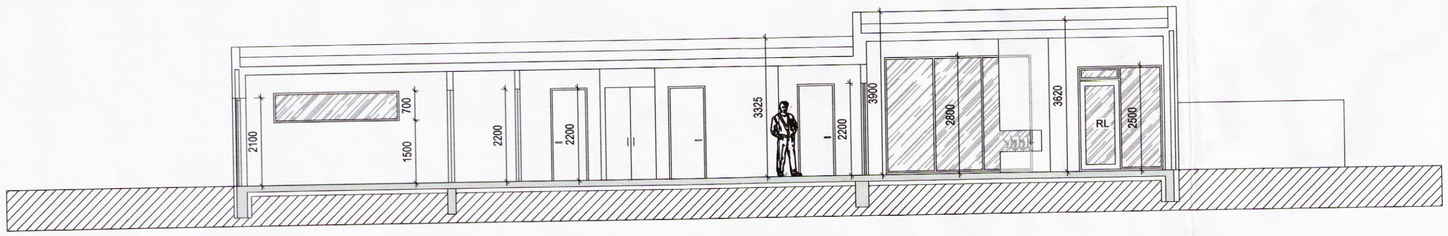

SNEIÐING A-A

1:100

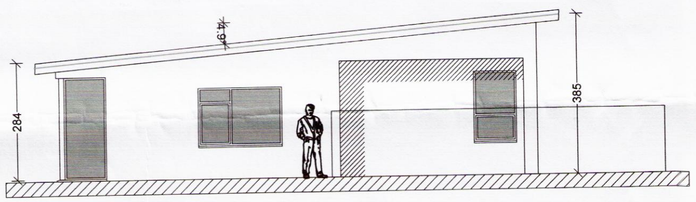

ÚTLIT AUSTUR

1:100

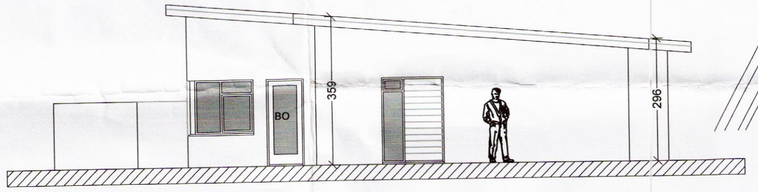

ÚTLIT VESTUR

1:100

Skipulags- og byggingarfulltrúi Uppsveita bs.
Samþykkt
01 JULI 2015
Byggingarfulltrúi

ÚTGÁFUFERILL

NÚMER:	DAGS.	SKÝRINGAR:	UNNIÐ:
DAGS.		SAMRÆM.HÖNNUÐUR	

Skráningartafla: sandur 2, Grafningi
Landnúmer: 222486
Matshlutanúmer: 01

Skrásetjari: Haukur Ásgeirsson
Kennitala: 301255-4629
Útgáfa: 4.01b **Dags.:** 8.6.2015

Uppskipting og lýsing

D0 Lokun	D1 Rými hæð-röð	D2 Notkun texti	D3 Höfuð-flokkun	D4 Eignar-hald
		Matshluti		
		Botn		
	01	**1. hæð**		
A	0101	**Frístundaíbúð**	N	0101
A	0102	**Bílageymsla**	B	0102
C	0103	**Pallur**	S	0101

Stærðir

D5 Botnflötur m²	D5M Millifl ötur m²	D6 Stigar m²	D7 Op m²	D8 Brúttóflötur m²	D9 Brúttóflötur sh < 1,8	D10a Salarhæð min	D10b Salarhæð max	D11 Brúttó rúmmál m³	D12 Nettóflötur m²	D16 Birt flatarmál m²	Reiknitala skiptarúmmáls	D17 Skipta-rúmmál m³
207,2	0,0	0,0	0,0	207,2	0,0			731,7	177,6	207,2		724,615
								41,4				
207,2	0,0	0,0	0,0	207,2	0,0			690,3	177,6	207,2		
168,1				168,1		2,84	3,85	562,3	144,1	168,1	3,35	482,735
39,1				39,1		2,96	3,59	128,1	33,5	39,1	3,28	109,880
132,0				132,0							1,00	132,000

Athugasemdir

Bílageymsla eignarhaldsnúmer 0102 tilheyrir eign 0101

Sameignir sumra

Eignarhald

Eignar-hald	Notkun texti	Birt flatarmál m²	Skiptarúmmál Séreign m³	Skiptarúmmál Séreign og sameign m³
0101	**Frístundaíbúð**	168,1	614,735	614,735
0102	**Bílageymsla**	39,1	109,880	109,880
	Alls	207,2	724,615	724,615

Verkfræðistofa Hauks Ásgeirssonar

DALVEGI 18
201 KÓPAVOGUR
SÍMI: 534 8815 / 897 8132
FAX: 534 8818
NETFANG: haukur@vha.is
kt: 560600-3050

HEITI VERKS:

SANDUR 2 GRAFNINGI

HEITI TEIKNINGAR:

ÚTLIT OG SNIÐ
AFSTÖÐUMYND
SKRÁNINGARTAFLA

MKV:	DAGS.	VERK NR	
1:100 1:2000	JÚN.'15	15-055	
TEIKNAÐ. H.Á.	YFIRFARIÐ H.Á.	SAMÞYKKT H.Á.	TEIKN.NÚMER 2
DAGS.undirskr. 3/7/15	NAFN HÖNNUÐAR Haukur Ásgeirsson kt: 301255-4629		
UNDIRSKR.HÖNNUÐAR			ÚTGÁFA A

90918