


SNID B B

BÁRUJÁRN
 PAPPÍ
 KLÆÐNING 1" X 6" 25 x 150
 SPERRUR 2" X 8" 50 X 225 MM CC 600
 LOFTRÁS 2-ø 30 mm PER SPERRUBIL
 ENANGRUN, ÞAKULL 200 MM
 RAKASPERRA
 LAGNAGRIND,
 PLÖTU EDA PANIL KLÆÐNING, FL. 1

SPERRUR SITJA Í
 BMF SKÓM
 KERTÓ 75 X 500 MM

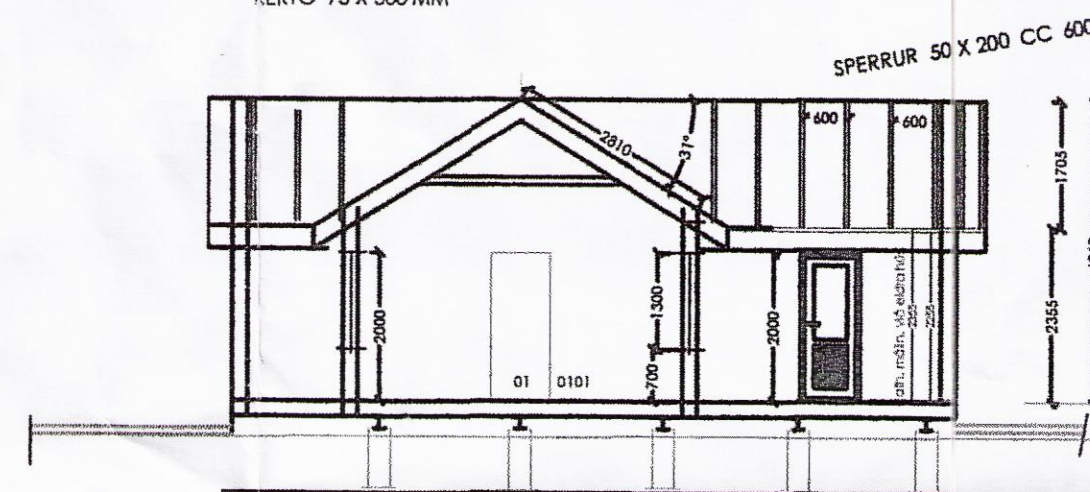

SNID A

DREGARAR 160 X 160 MM
 HÓLKAR D 300 HNNALLAR AÐ NEDAN


22 MM NÓTADAR SPÓNPL.
 GÓLFBITAR 2" X 6" 50 X 150 C/C 600 MM
 EINANGRUN ÞÉTTULL 125 MM
 KROSSVIÐUR Á LISTA, UNDIR EINAGRUN
 DREGARAR 3 STK. H. 160 MM

UNDIRSTÖÐUHNALLAR STÆRD Þ. 300 MM
 GRAFIÐ NIÐUR Á FAST, OG FROSTFRÍTT BERANLEGT EFNÍ


LÁRÉTTI BORDAKLÆÐNING PANILL
 LÖÐRÉTTIR 10 X 50 MM LISTAR F. ÚTLOFTUN
 KROSSVIÐUR VATNSLÍMDUR 10 M/M
 STÖÐIR 2" X 5" 50 X 125 C/C 600 MM
 EINANGRUN ÞÉTTULL 100 MM
 RAKASPERRA
 LAGNAGRIND, PLÖTUKLÆÐNING

SKÝRINGAR:

- INNGANGUR
- FLÓTTALEIÐ
- BJÖRGUNAROP
- REYKSKYNJARAR
- SLÖKKVIÐÆKI
- SALERNI
- LOFTRÆSING
- GÓLFNIÐURFALL
- HÆGBRENN. HURD
- INNTAK F. VATN
- INNTAK F. RAFM.
- ROTÞRÓ

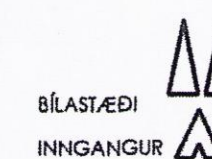

MHL 01

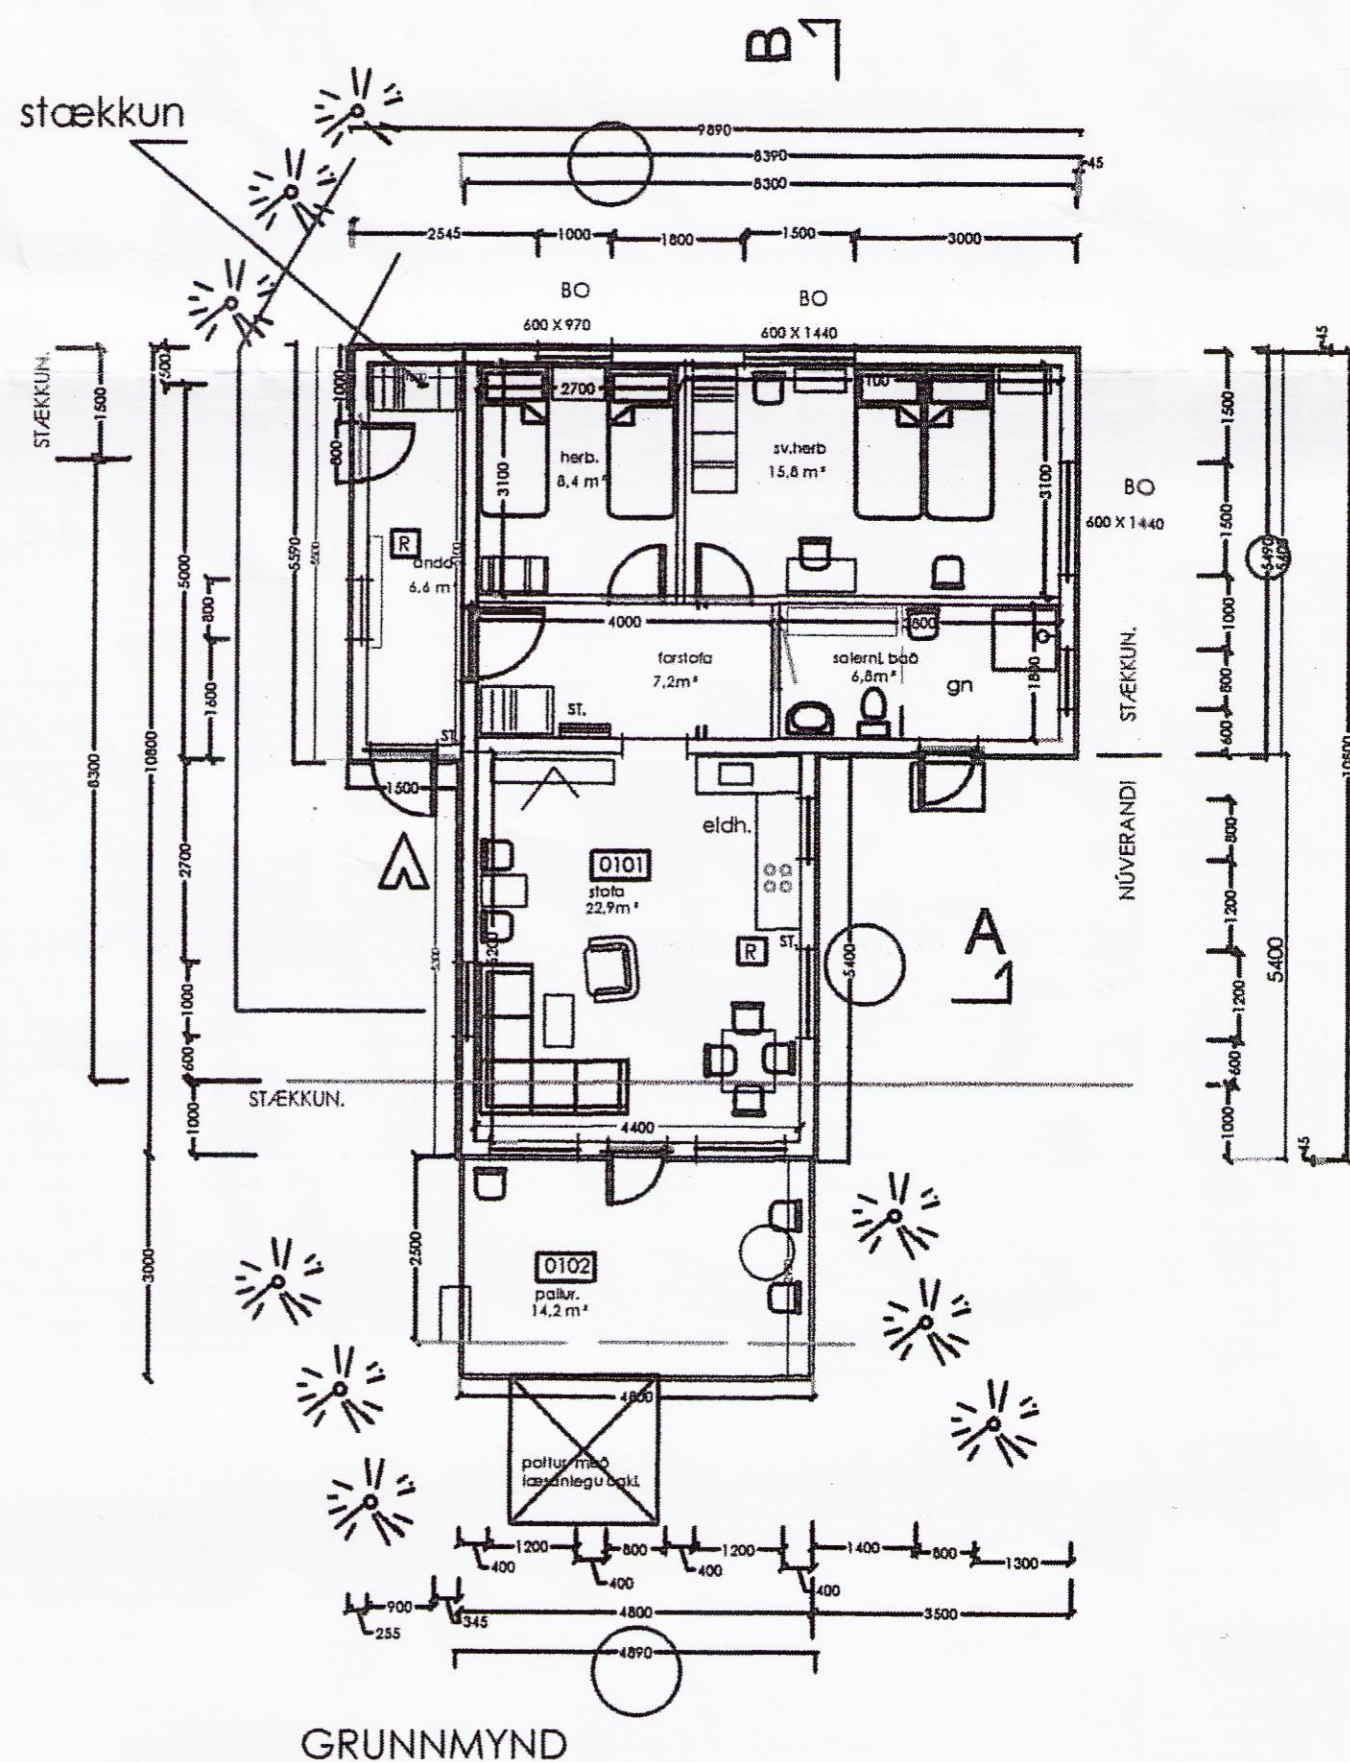

GRUNNMYND



B: Stækkun og lagfæring inni	13.04.2016
A: Breytingar vegna löggildingar M.V.S.	31.3.2016
BREYTING:	DAGS:

HEIÐARBRAUT NR. 15C,
 861 GRÍMSNES

hluti: ADALTEKNING	telkn: grunnm. snið	1:100
dags: 10.03.2016	númer: 007 - A02B	teikn. A2
gæðakerfi:	SG.	hæðnúmer: SG
telknistofan: GSM 895-9202	sími: 421-4122	smbr:
ARTIK ehf.	arlik@simnel.is	5602072550

hönnunarsjórn: STEINAR GEIRDAL BYGGINGAFRÆÐINGUR B.F.I.
 0401383829 NORDURBRÚ NR. 2. 210 GRÐA&E.

9099