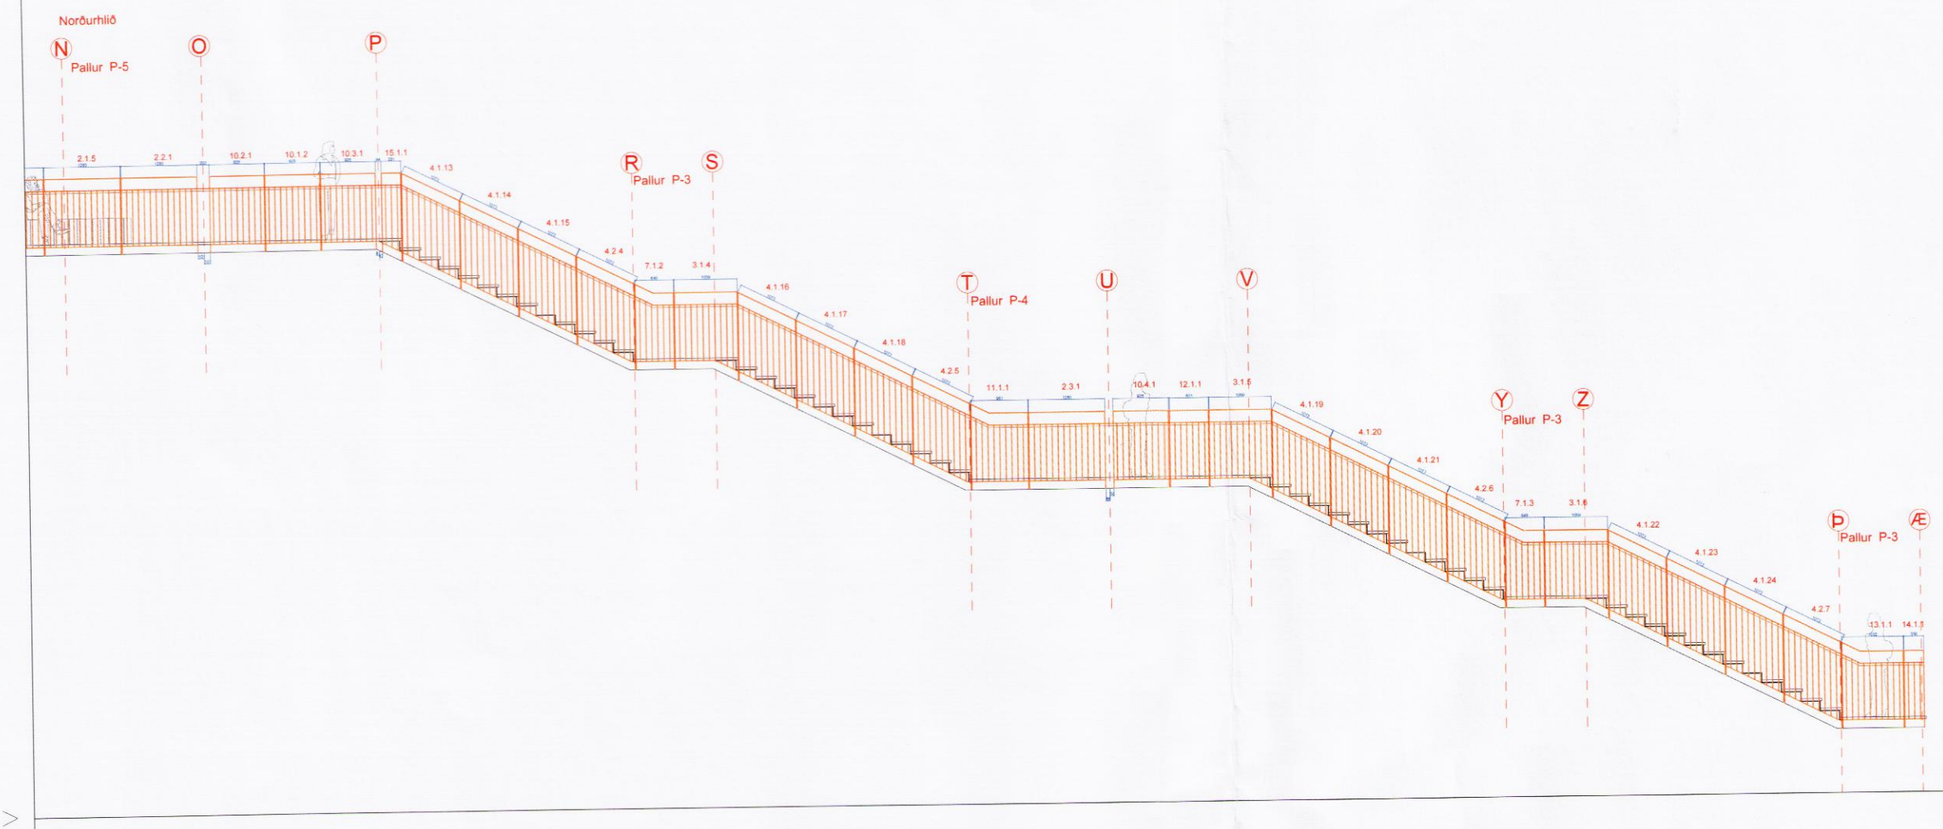

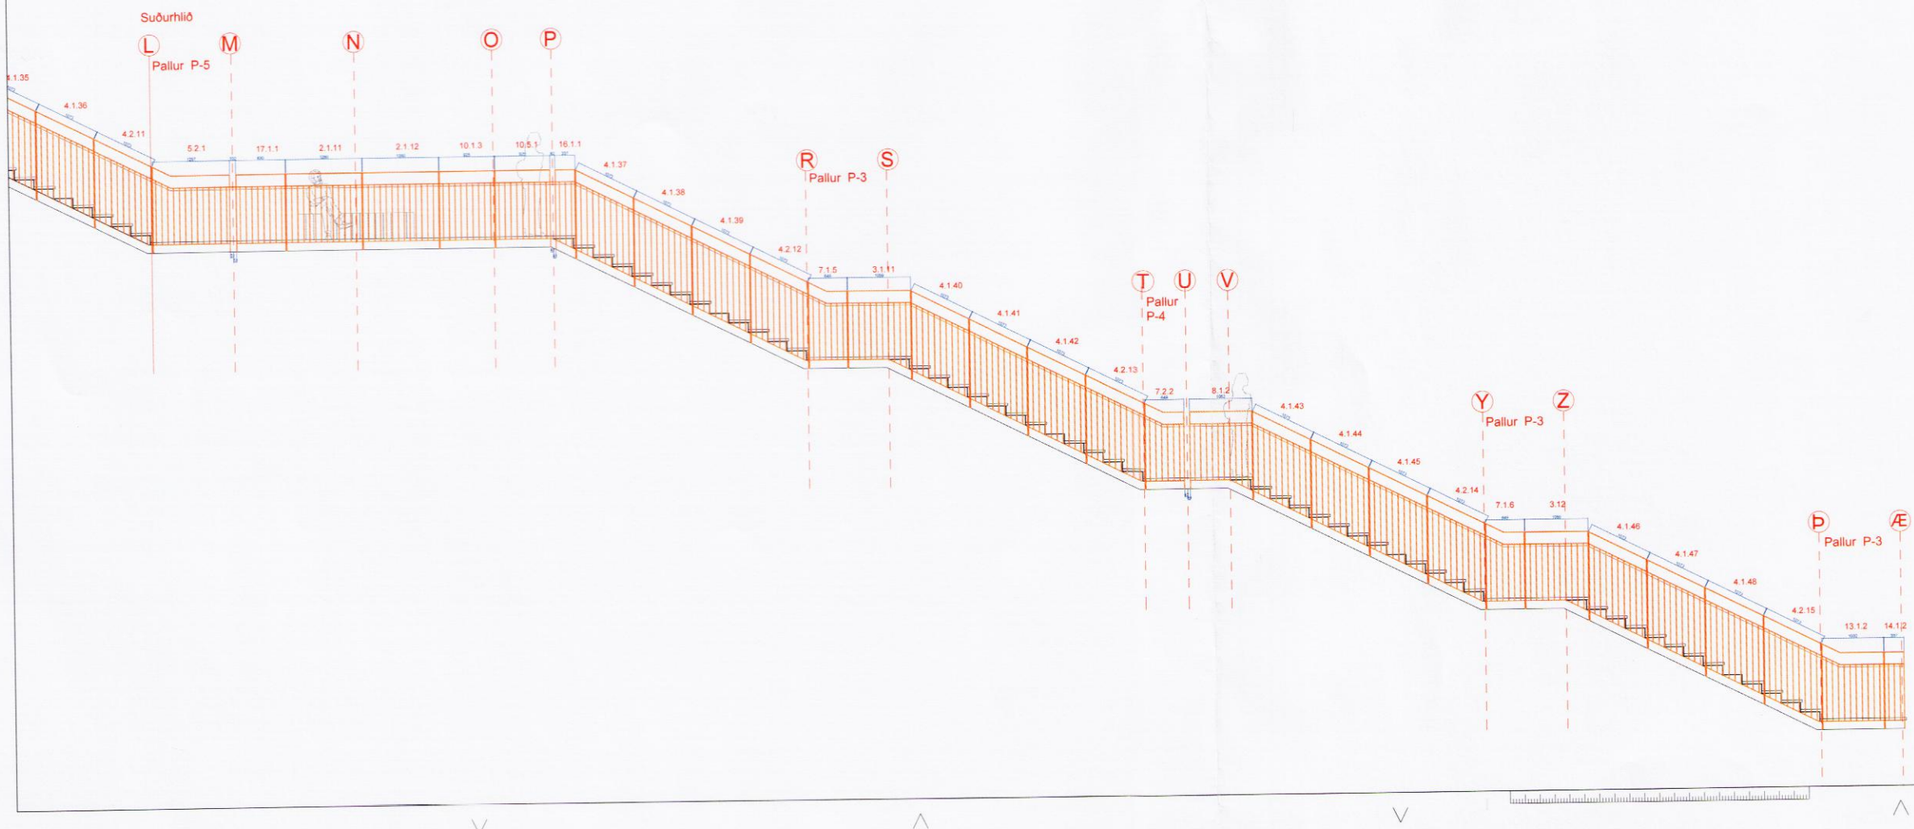

Skipulags- og byggingarfulltrúi Uppsvelta bs.
Samþykkt
05 JULI 2014
Byggingarfulltrúi

NR	DAGS.	BREYTING

SKÝRINGAR

MAREY ARKITEKTAR

MAREY ARKITEKTAR EHF.
Eyravegi 29
800 Selfoss
Ísland
marey-ark.is

tpz teiknistofa

Kirkjuveg 23 900
Vestmannaeyjum
Sími 481-2711
tpz@teiknistofa.is
www.teiknistofa.is

Verkheiti
ENDURGERÐ MANNVIRKJA Á FRÍÐLANDI VIÐ GULLFOSS
STÍGI MEÐ ÚTSÝNISPALLI VIÐ GULLFOSS
2. ÁFANGI. STÁLVIRKI

Verkefni
STÁLVIRKI : hliðarmynd handrið

SKRÁARHEITI
1303-03_160330_389-90

ÚTG. DAGS	HANNAÐ	VERK.NR
30.03.2016	MAREY/TPZ	1303-03
YFIRFARIÐ	TEIKNAÐ	MÆLIKVARÐI
PZ	MBG	1:50 (A1) 1:100 (A3) öll mál í mm
TEIKN. NR	BREYTING	
390		

Samþykkt hönnuðar Kt.

Hönnunarsjóri Kt.

910 3