



hvíldarbekkur langsnið

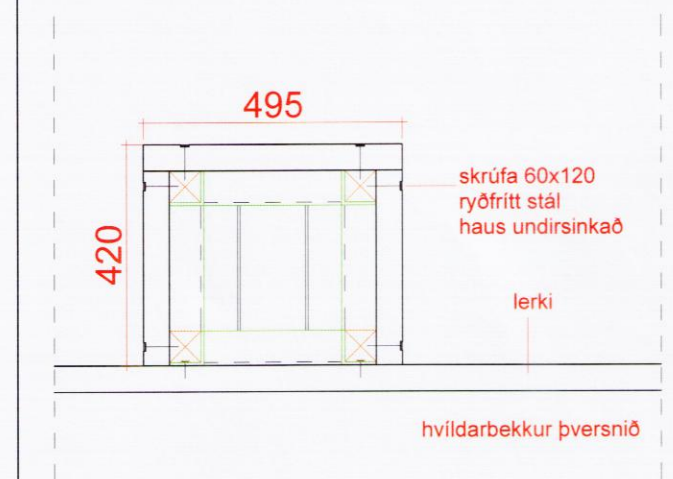


hvíldarbekkur þversnið

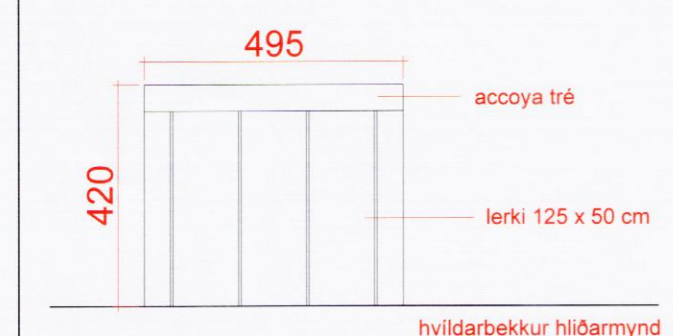

hvíldarbekkur hliðarmynd

grunnmynd útsýnisvallur,  
staðsetning á hvíldarbekk 1:20

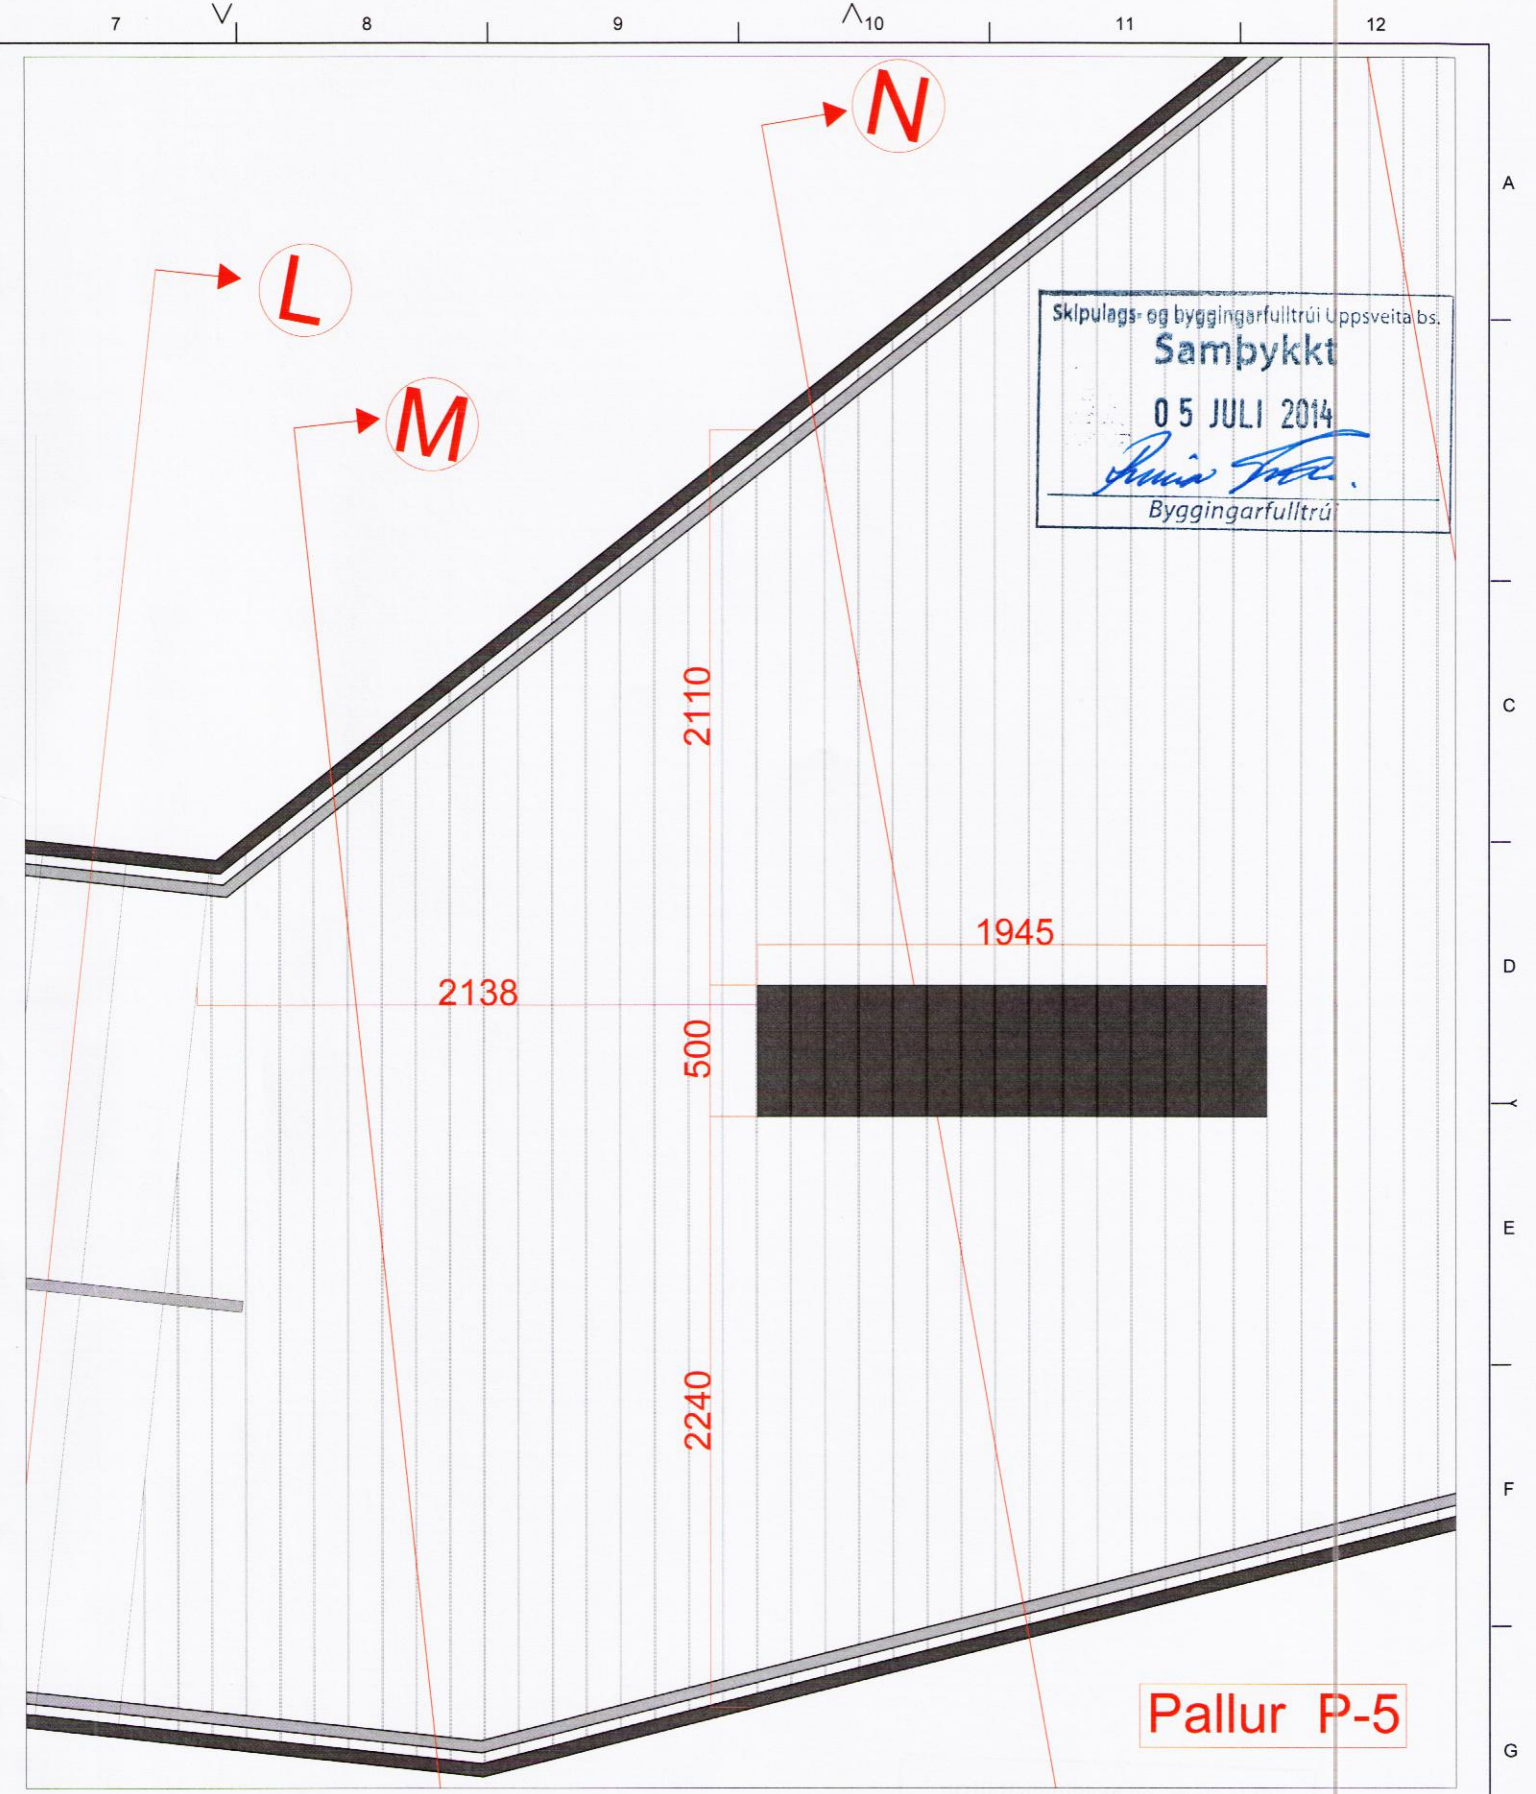

Skipulags- og byggingarfulltrúi Uppsveita bs.  
**Samþykkt**  
05 JULI 2014  
*Árnir Þórunn*  
Byggingarfulltrúi

NR	DAGS	BREYTING	SKÝRINGAR
A	04.03.16	Lega lerkis og staðsetning á hvíldarbekk	

<p>Kirkjuvegi 23 900 Vestmannaeyjum Sími 481-2711 tpz@teiknistofa.is www.teiknistofa.is</p>	<p>Verkheiti ENDURGERÐ MANNVIRKJA Á FRÍDLANDI VIÐ GULLFOSS - STIGI MEÐ ÚTSÝNISPALLI 2. ÁFANGI, STÁLVIRKI</p>		
	<p>Verkefni STÁLVIRKI : hvíldarbekkur</p>		
<p>MAREY ARKITEKTAR EHF. Eyravegi 29 800 Selfoss Ísland marey-ark.is</p>	<p>SKRÁARHEITI 1303-03_160330_350-364</p>		
	<p>ÚTG. DAGS 14.01.16</p>	<p>HANNAÐ MAREY / TPZ</p>	<p>VERK NR 1303-03</p>
	<p>YFIRFARID PZ</p>	<p>TEIKNAD MBG</p>	<p>MÆLIKVARÐI 1:10 og 1:20 A2 öll mál í mm</p>
<p>TEIKN. NR 364</p>	<p>BREYTING A</p>	<p>Samþykkt hönnuðar <i>Árnir Þórunn</i> 27.06.16</p>	<p>Kt. Hönnunarstjóri</p>

9112