


Skipulags- og byggingarfulltrúi Uppsveita bs.
Samþykkt
 05 JULI 2014
Samir Guðnason
 Byggingarfulltrúi

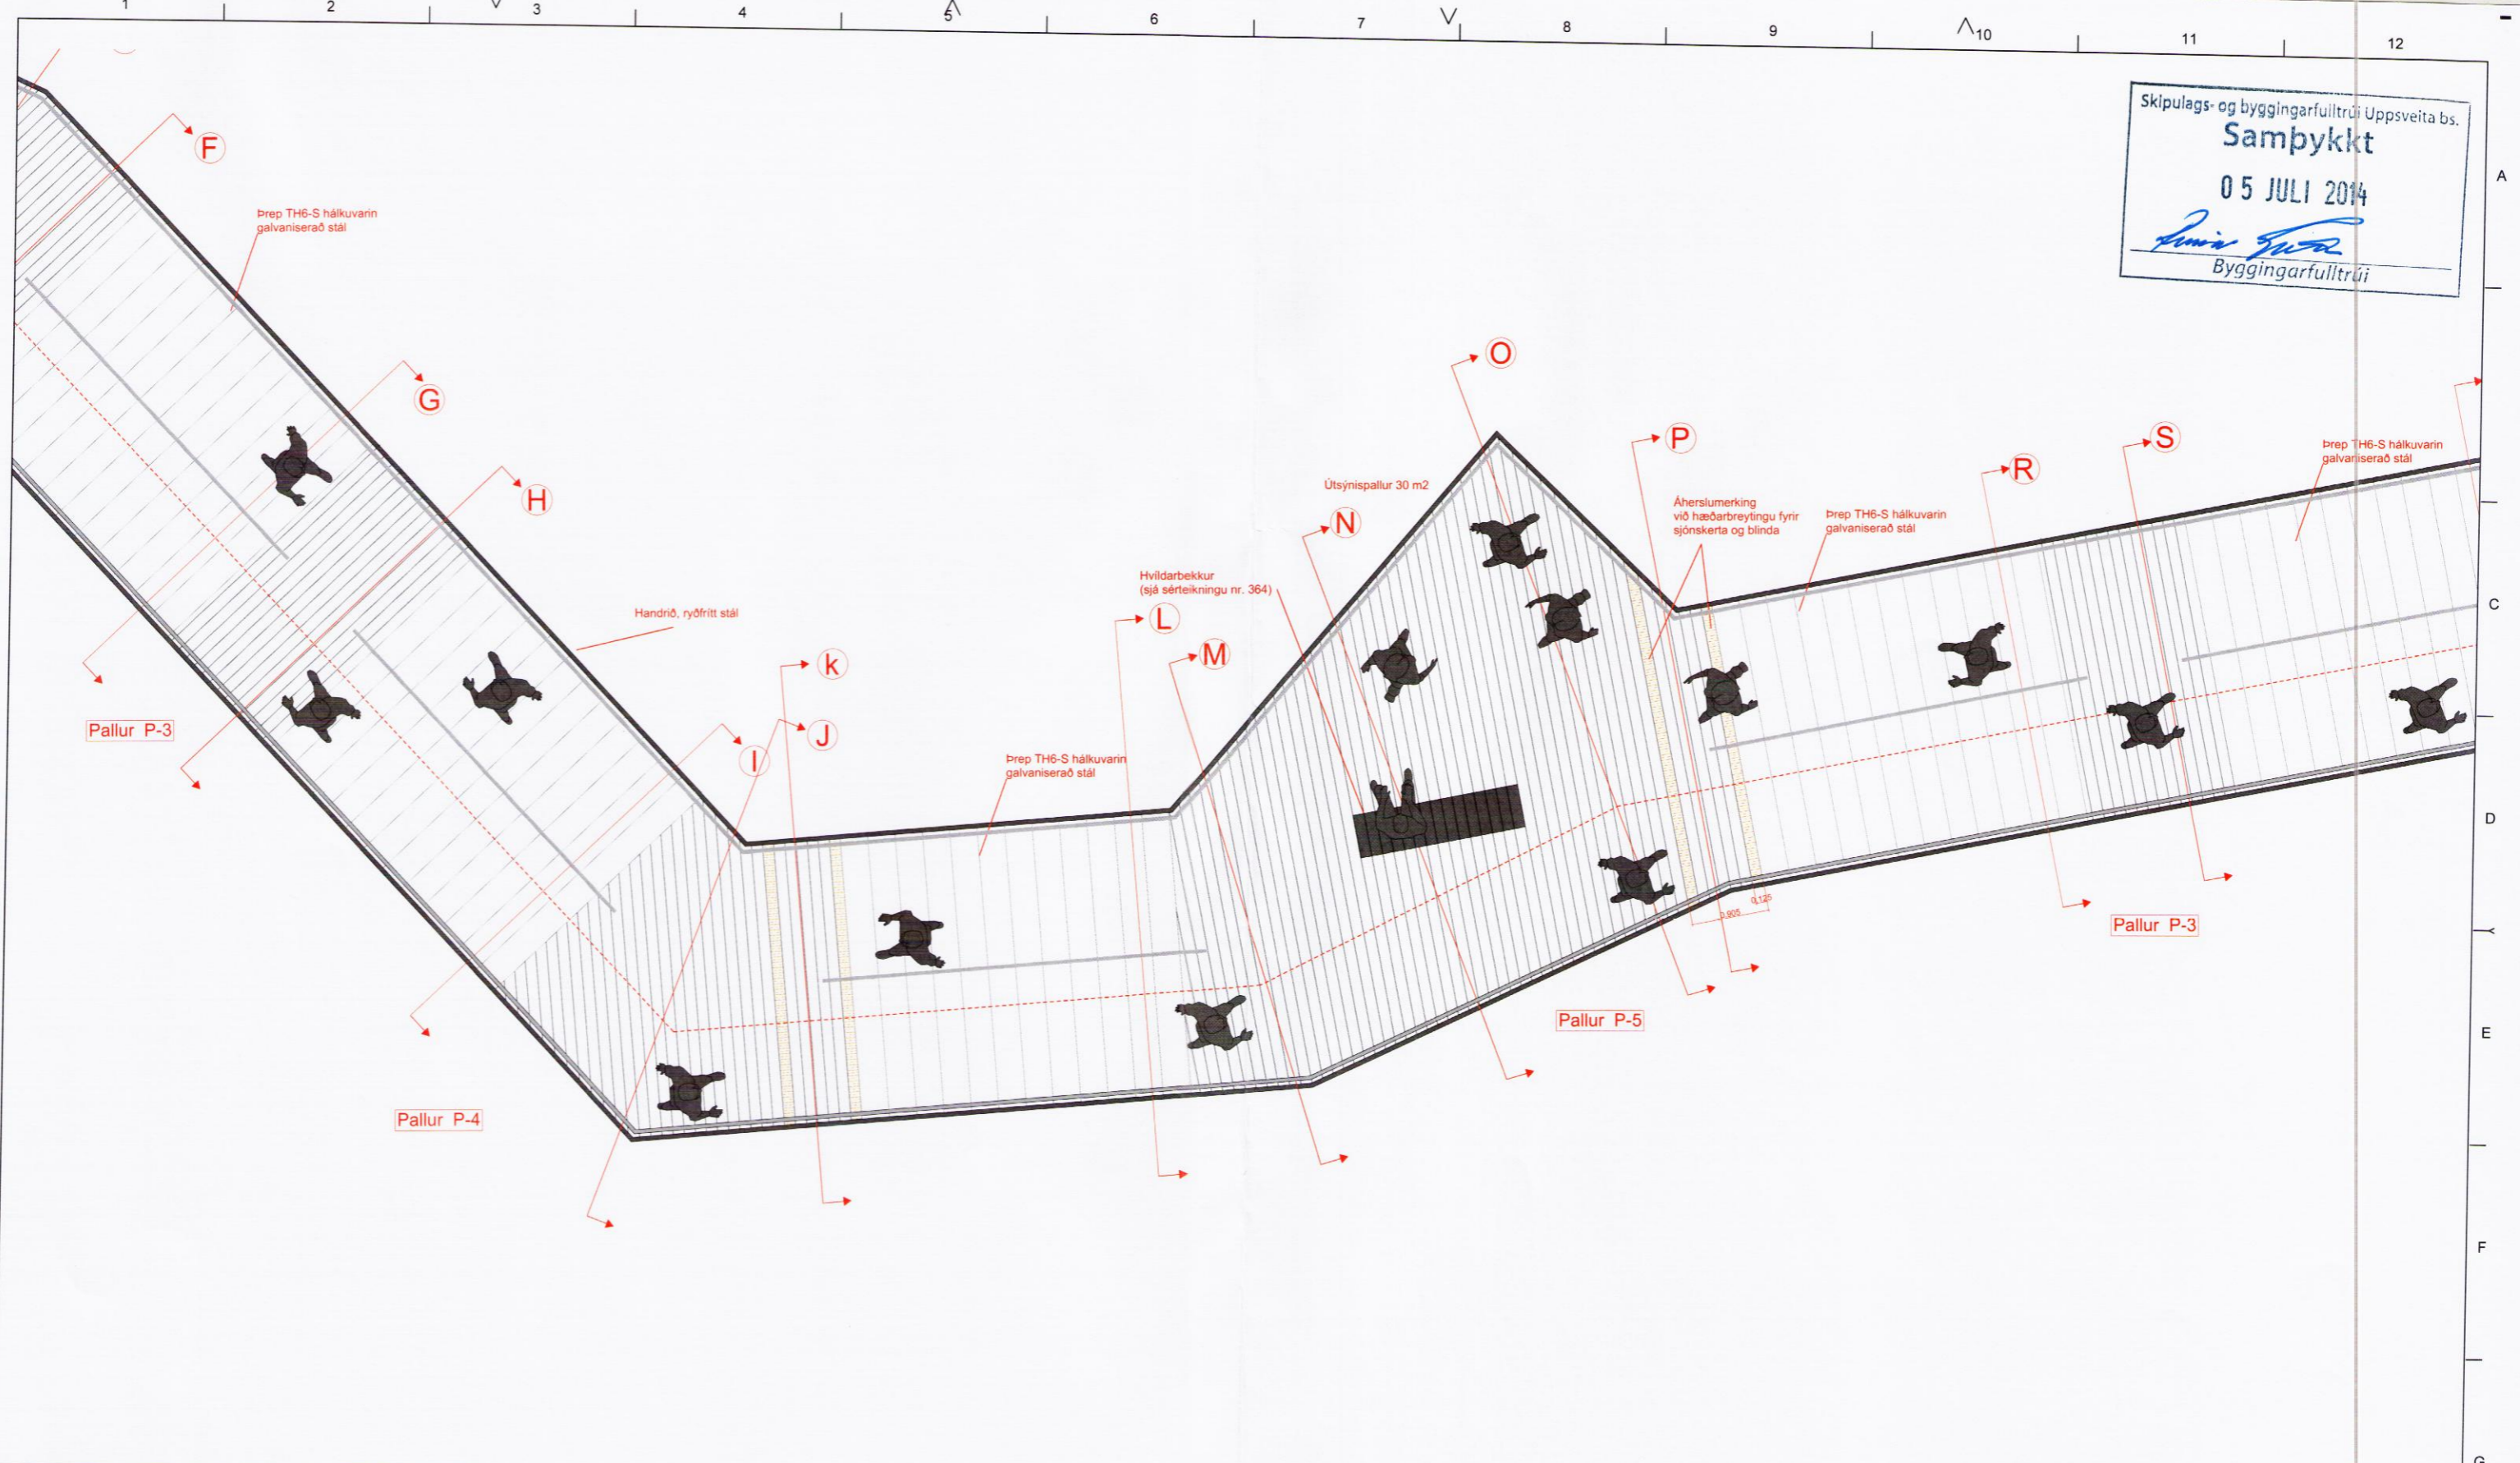

NR	DAGS	BREYTING	SKÝRINGAR
A	04.03.16	Lega lerkis og staðsetning á hvildarbekk. Áherslumerking við hæðarbreytingu fyrir sjónskerta og blinda.	

tpz
teiknistofa

Kirkjuvegi 23 900 Vestmannaeyjum
Sími 481-2711
tpz@teiknistofa.is
www.teiknistofa.is

MAREY
ARKITEKTAR

MAREY ARKITEKTAR EHF.
Eyravegi 29
800 Selfoss
Ísland
marey-ark.is

Verkefni: ENDURGERÐ MANNVIRKJA Á FRÍDLANDI VIÐ GULLFOSS - STIGI MEÐ ÚTSÝNISPALLI 2. ÁFANGI, STÁLVIRKI		
Verkefni: STÁLVIRKI : grunnmynd yfirborð stiga		
SKRÁARHEITI 1303-03_160303_350-364		
ÚTG. DAGS	HANNAD	VERK.NR
14.01.2016	MAREY / TPZ	1303-03
YFIRFARIÐ	TEIKNAD	MÆLIKVARDI
PZ	MBG	1:50
TEIKN. NR	BREYTING	A2
360	A	öll mál í mm
Samþykkt hönnuðar <i>Þórunn Þórunnsson 27.06.2016</i>	Kt. Hönnunarstjóri	Kt.