


Skipulags- og byggingarfulltrúi Uppsveita bs.
Samþykkt
 05 JULI 2014
Rinnir
 Byggingarfulltrúi

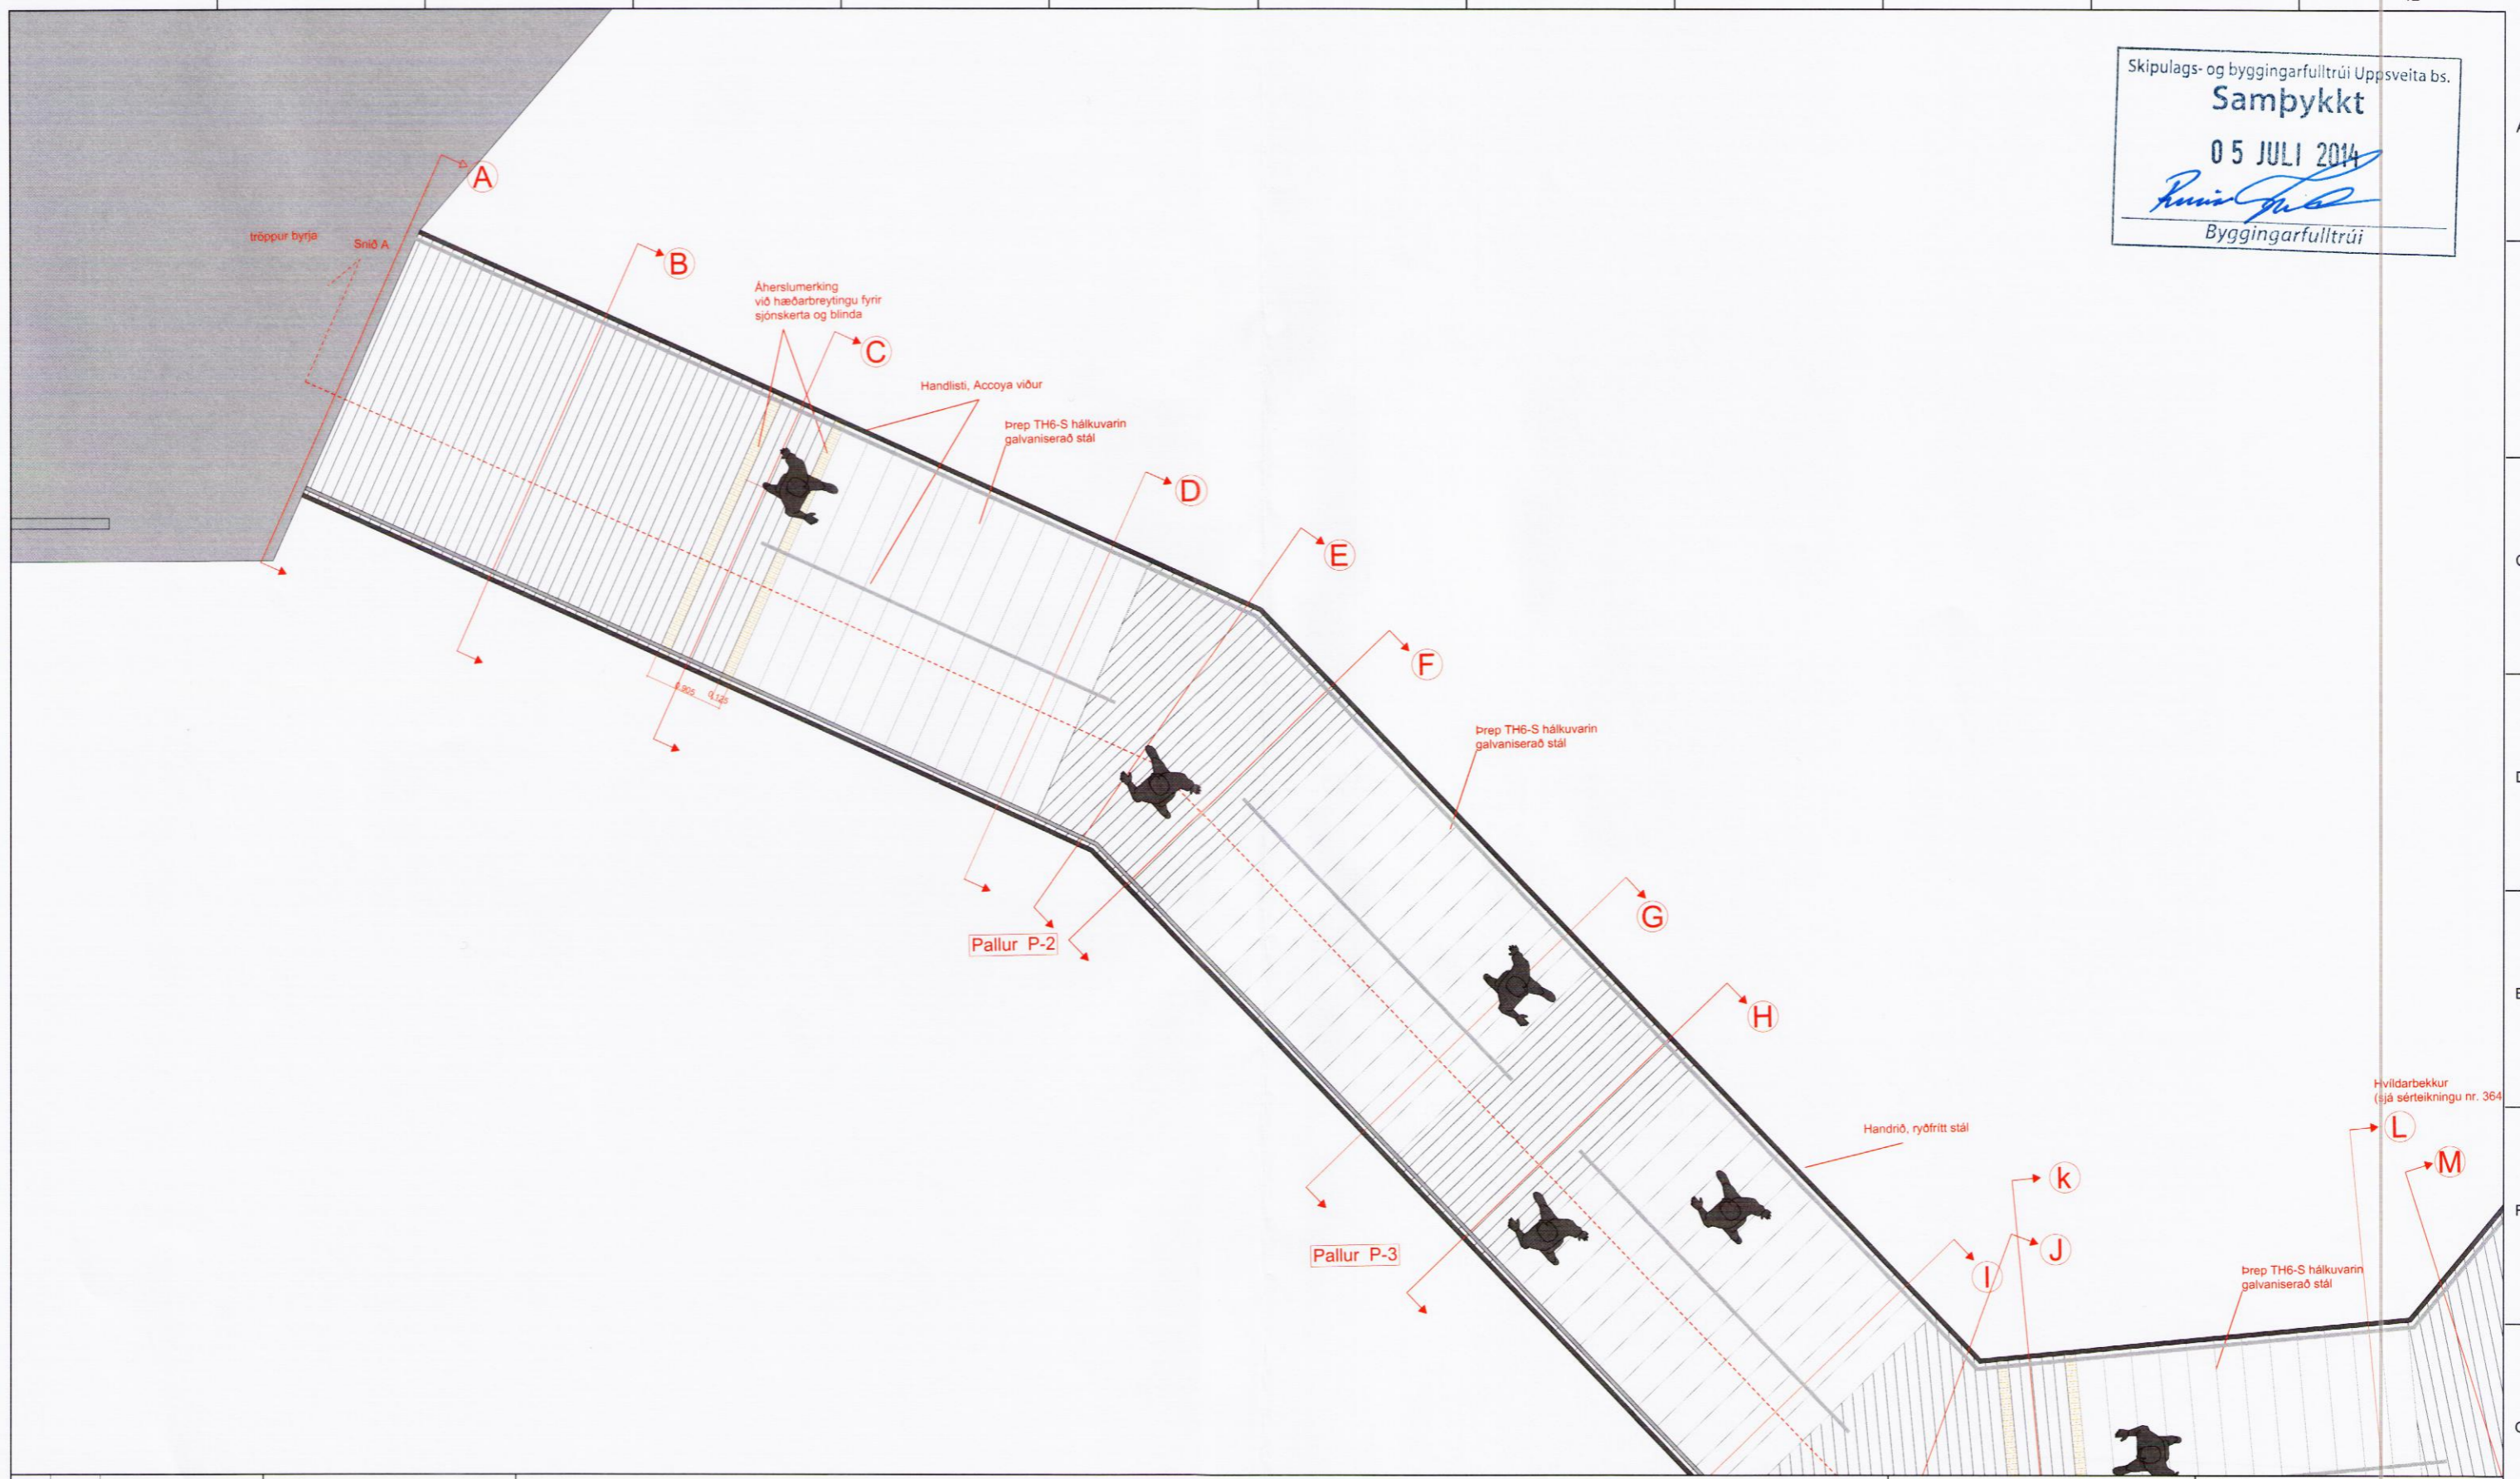

NR	DAGS	BREYTING	SKÝRINGAR
A	04.03.16	Lega lerkis og staðsetning á Hvildarbekki. Áherslumerking við hæðarbreytingu fyrir sjónskerta og blinda.	

<p>tpz teiknistofa Kirkjuvegi 23 900 Vestmannaeyjum Sími 481-2711 tpz@teiknistofa.is www.teiknistofa.is</p>		<p>Verkhelti ENDURGERÐ MANNVIRKJA Á FRÍBLANDI VIÐ GULLFOSS - STIGI MEÐ ÚTSÝNISPALLI 2. ÁFANGI. STÁLVIKRI</p> <p>Verkefni STÁLVIKRI : grunnmynd yfirborð síga</p> <p>SKRÁARHEITI 1303-03_160303_350-364</p>	
<p>MAREY ARKITEKTAR</p> <p>MAREY ARKITEKTAR EHF. Eyraveggi 29 800 Selfoss Ísland marey-ark.is</p>	<p>UTG. DAGS 14.01.2016</p> <p>YFIRFARIÐ PZ</p> <p>TEIKN. NR 359</p>	<p>HANNAÐ MAREY / TPZ</p> <p>TEIKNAD MBG</p> <p>BREYTING A</p>	<p>VERK NR 1303-03</p> <p>MÆLIKVARDI 1:50 A2 öll mál í mm</p>
<p>Samþykkt hönnuðar <i>Tybjörn Pálsson 27.06.2016</i></p>		<p>Kt. Hönnunarstjóri</p>	

9115