


1 2 3 4 5 6 7 8 9 10 11 12

Skipulegs- og byggingartiltök  
 Samþykkt  
 05 JULI 2014  
*Þórunn Þórunnarsdóttir*  
 Byggingartiltökui

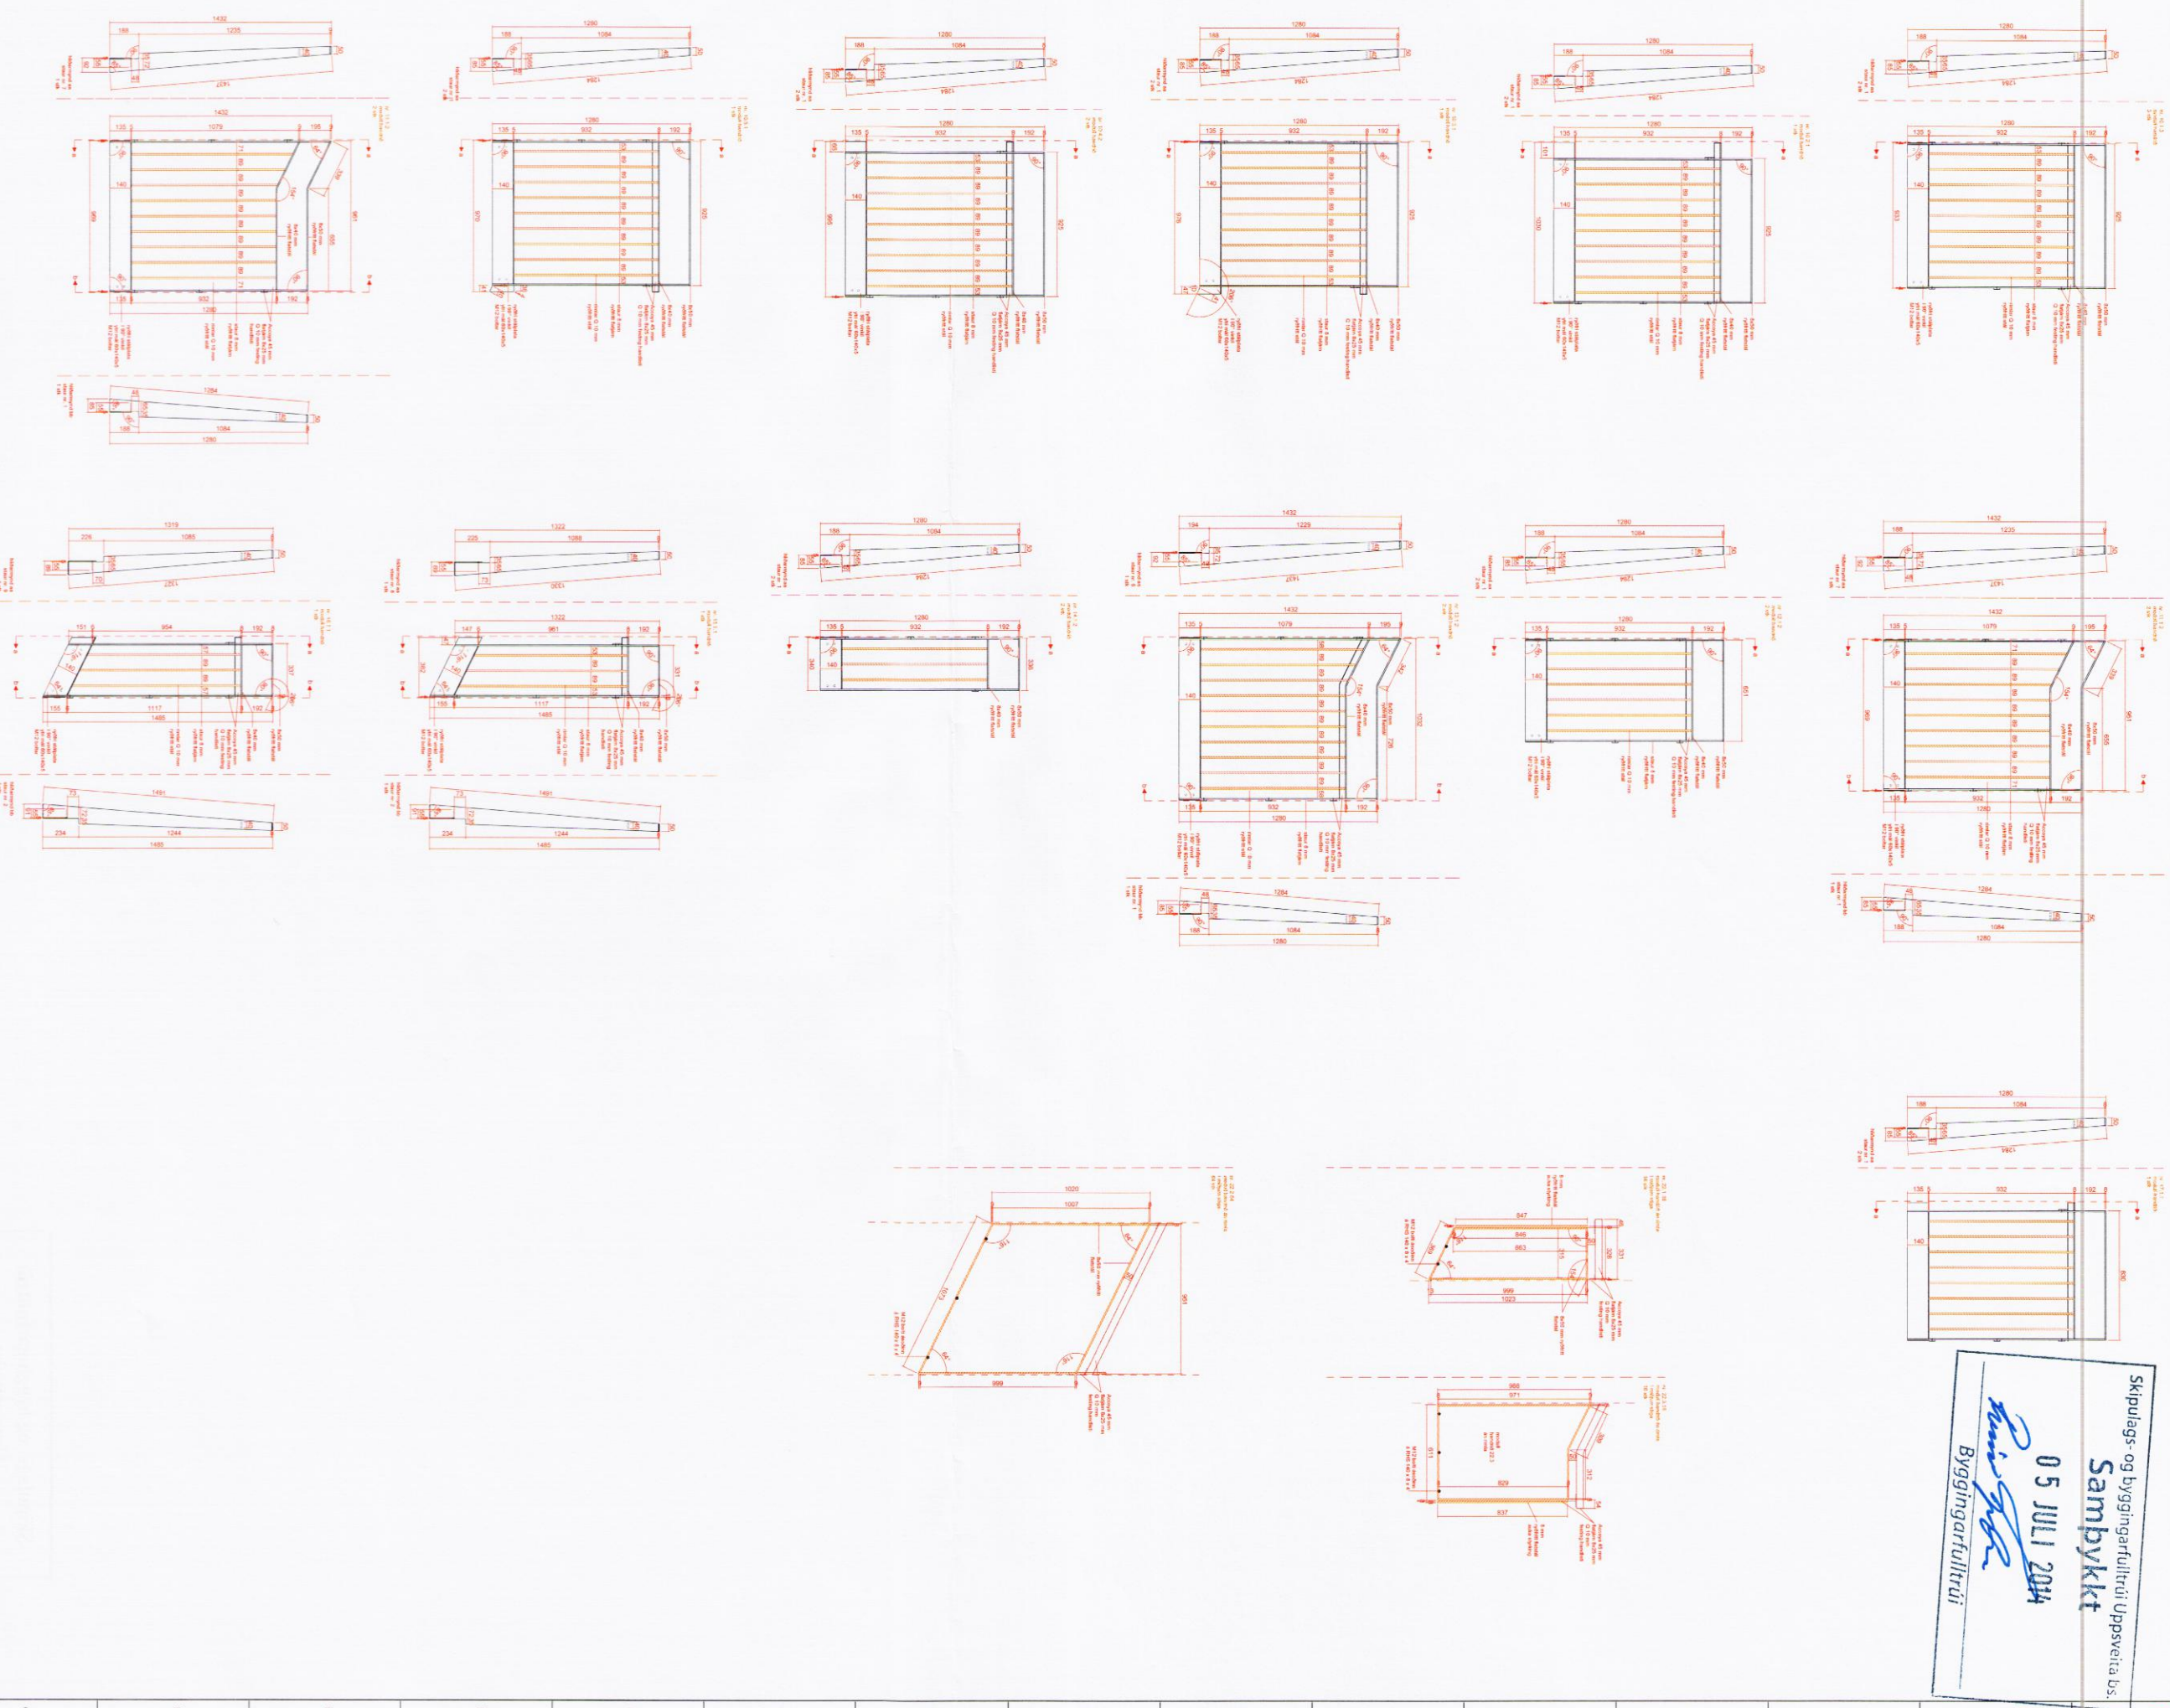

NR	DAGS	BREYTING
A		
B		
C		
D		
E		
F		
G		
H		
I		

SKYRINGAR

 <p>Kirkjuvegj 23 900        Vestmannaeyjum        Sími 461-2711        tpz@skinhjodal.is        www.skinhjodal.is</p>		<p>Verkefni: Skráarheiti og byggingartiltök í skipulegs- og byggingartiltökum        Stjálvverk: Stjálvverk        Stjálvverk: Stjálvverk</p>	
<p>MARKET        ARKITEKTAR</p> <p>MAREY ARKITEKTUR EA EHF        Eyrangötu 29        860 Selfoss        mrey@arkitektur.is</p>		<p>VERK NR        1303-03</p> <p>UTG. DAGS        30.03.2016</p> <p>YFIRFARIR        PZ</p> <p>TEIKN. NR        354_B</p>	
<p>Samþykkt hönnuðir  <i>Þórunn Þórunnarsdóttir</i></p>		<p>VERK NR        1303-03</p> <p>MÆLIKVAÐI        1,20 (A1)</p> <p>BREYTING        1,40 (A3)</p> <p>dál mál 1 mm</p>	

9116