


Pallur P-5

Skipulags- og byggingarfulltrúi Uppsveita bs.
Samþykkt
 05 JULI 2014

 Byggingarfulltrúi

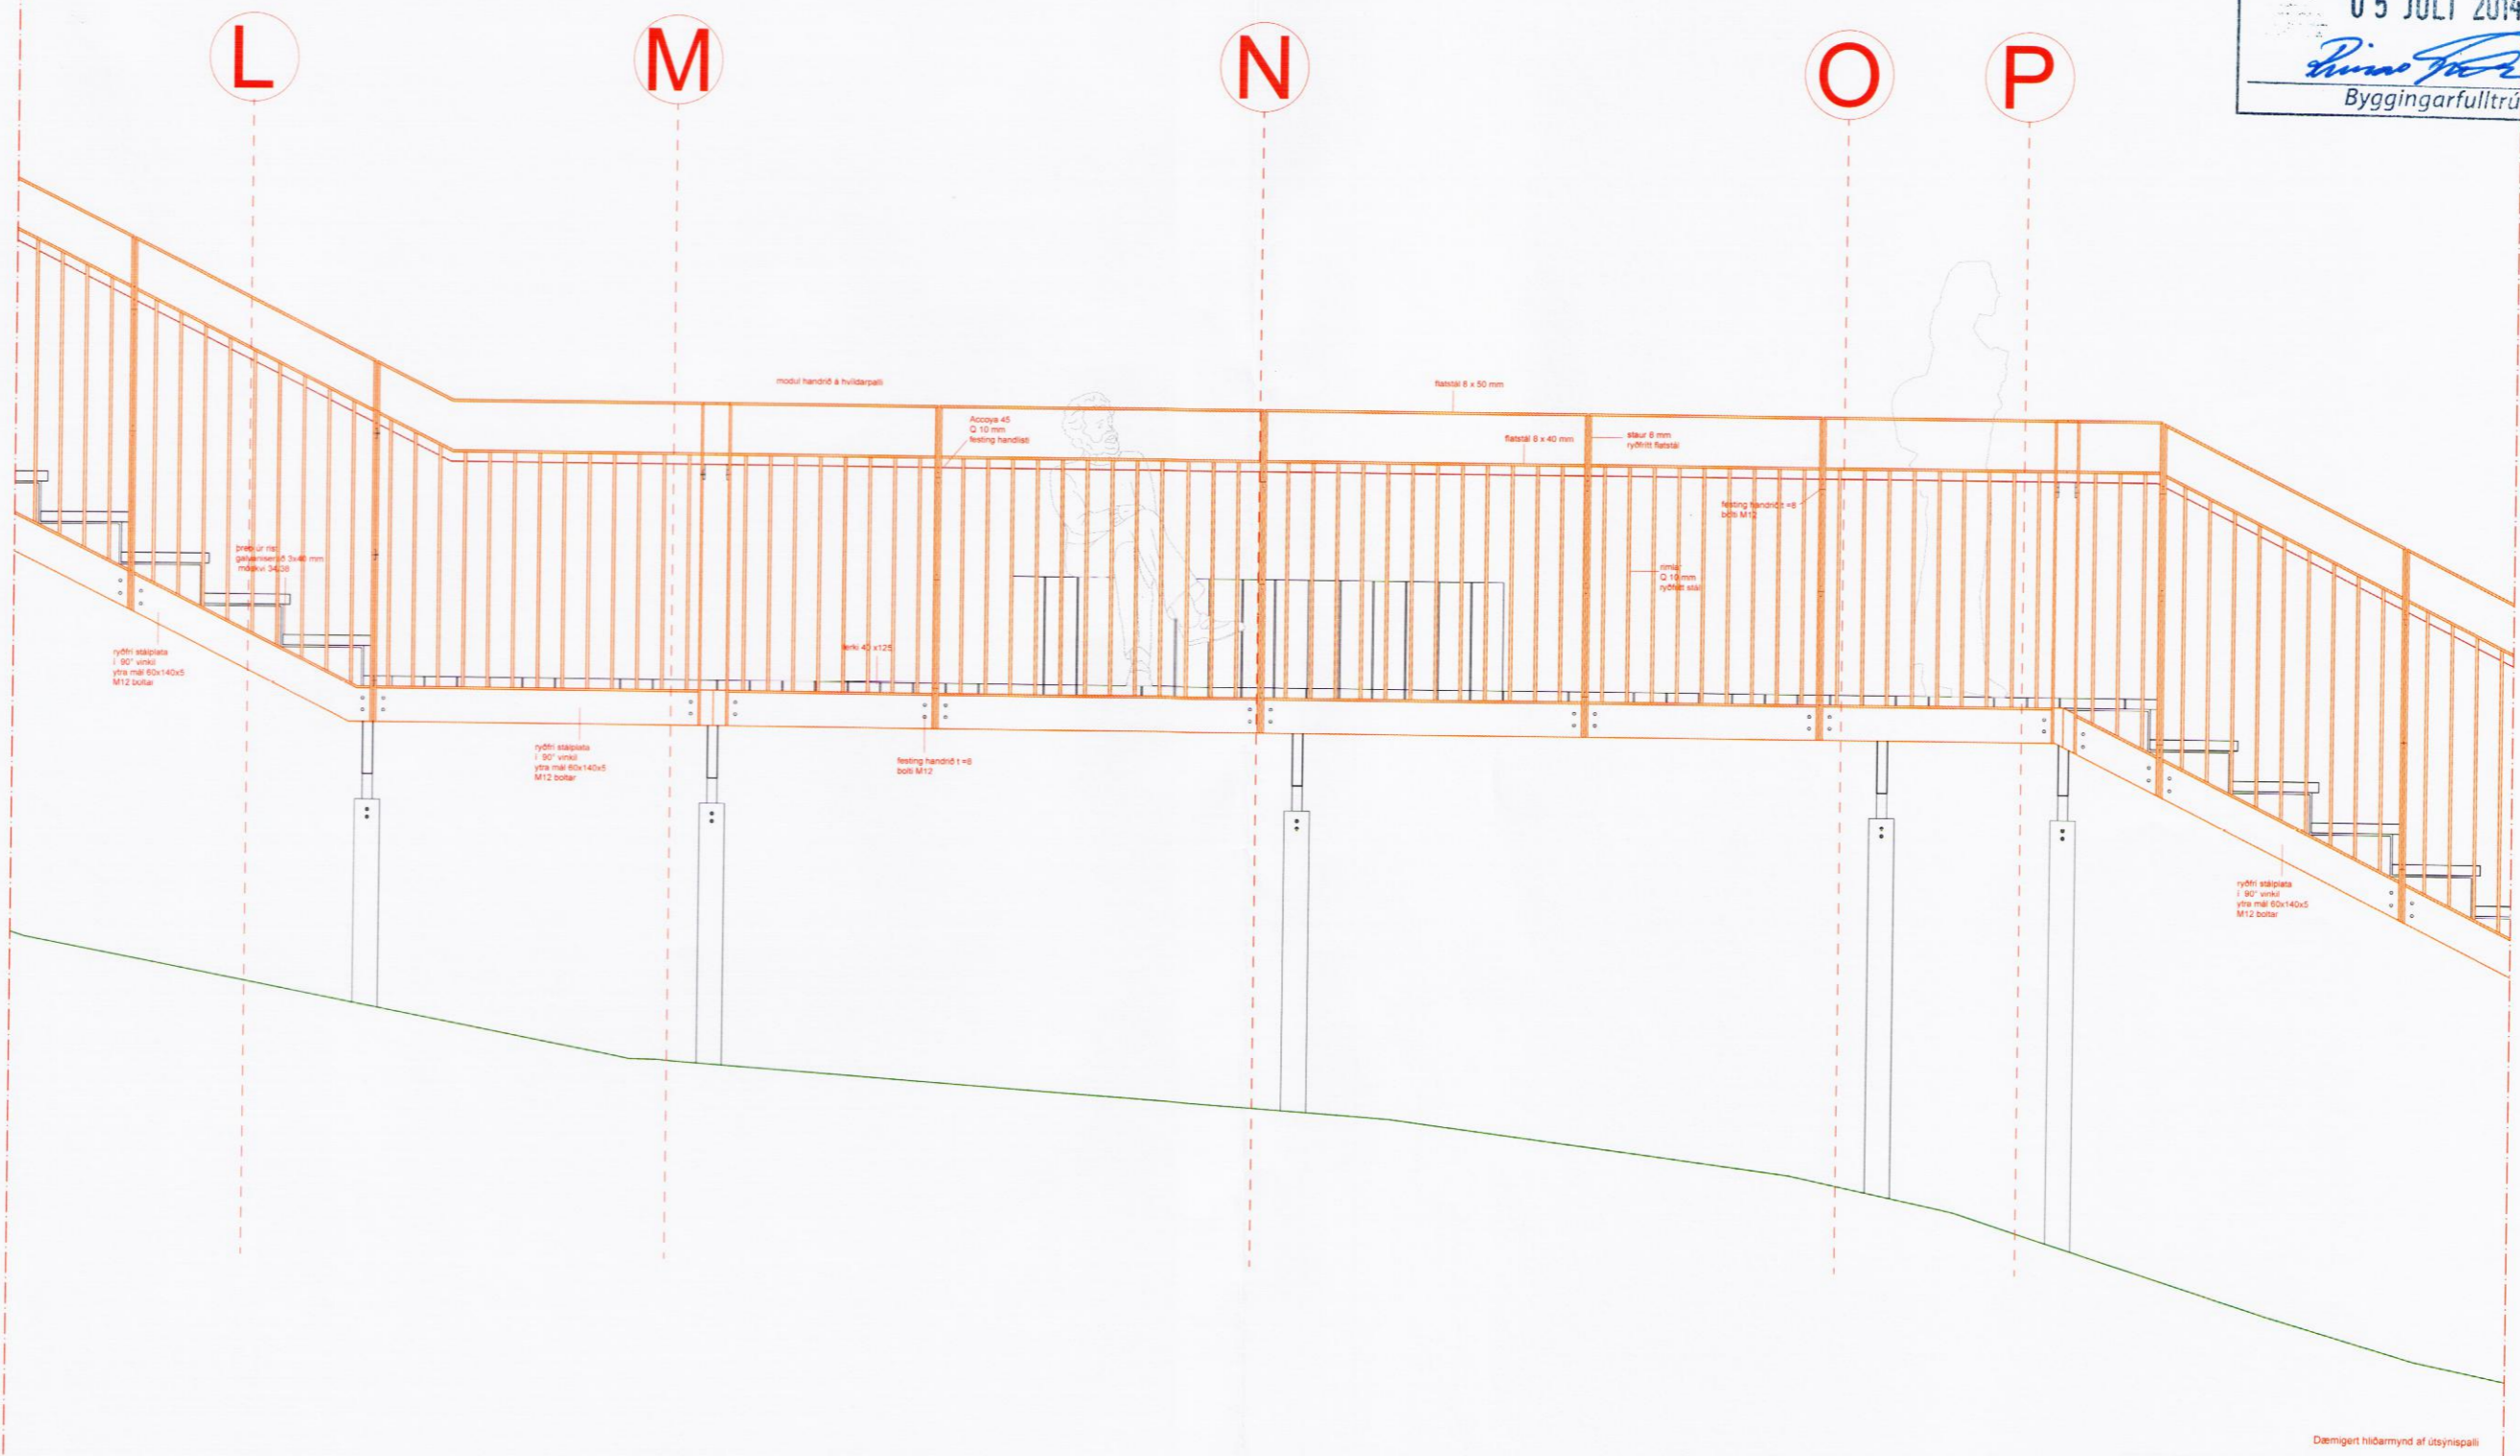

NR	DAGS	BREYTING	SKÝRINGAR
A	19.02.16	IPE 140 skipt út fyrir RHS 140.	
B	19.02.16	Stálgrind á hvidarpöllum skipt út fyrir RHS 140.	
C	19.02.16	Gitterbitar skipt út fyrir RHS 140.	
D	19.02.16	1 biti 140 skipt út fyrir RHS 140.	


tpz
teiknistofa
Kirkjuvegi 23 900 Vestmannaeyjum Sími 481-2711 tpz@teiknistofa.is www.teiknistofa.is

MAREY
ARKITEKTAR
MAREY ARKITEKTAR EHF. Eyrauvegi 29 800 Selfoss Ísland marey-ark.is

Verkheiti
ENDURGERÐ MANNVIRKJA Á FRIELANDI VIÐ GULLFOSS - STIGI MEÐ ÚTSÝNISPALLI 2. ÁFANGI, STÁLVIRKI

Verkefni
STÁLVIRKI : dæmigeró hiðarmynd
SKRÁARHEITI
1303-03_160303_350-364

ÚTG. DAGS	HANNAÐ	VERK.NR
14.01.2016	MAREY / TPZ	1303-03
YFIRFARID	TEIKNAD	MÆLIKVARÐI
PZ	MBG	1:20
TEIKN. NR	BREYTING	A2
353	A,B,C, D	öll mál í mm

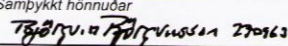Samþykkt hönnuðar

 Hönnunarstjóri

Kt. Hönnunarstjóri