Skipulags- og byggingarfulltrúi Uppsveita bs.
Samþykkt
05 JULI 2014
Byggingarfulltrúi

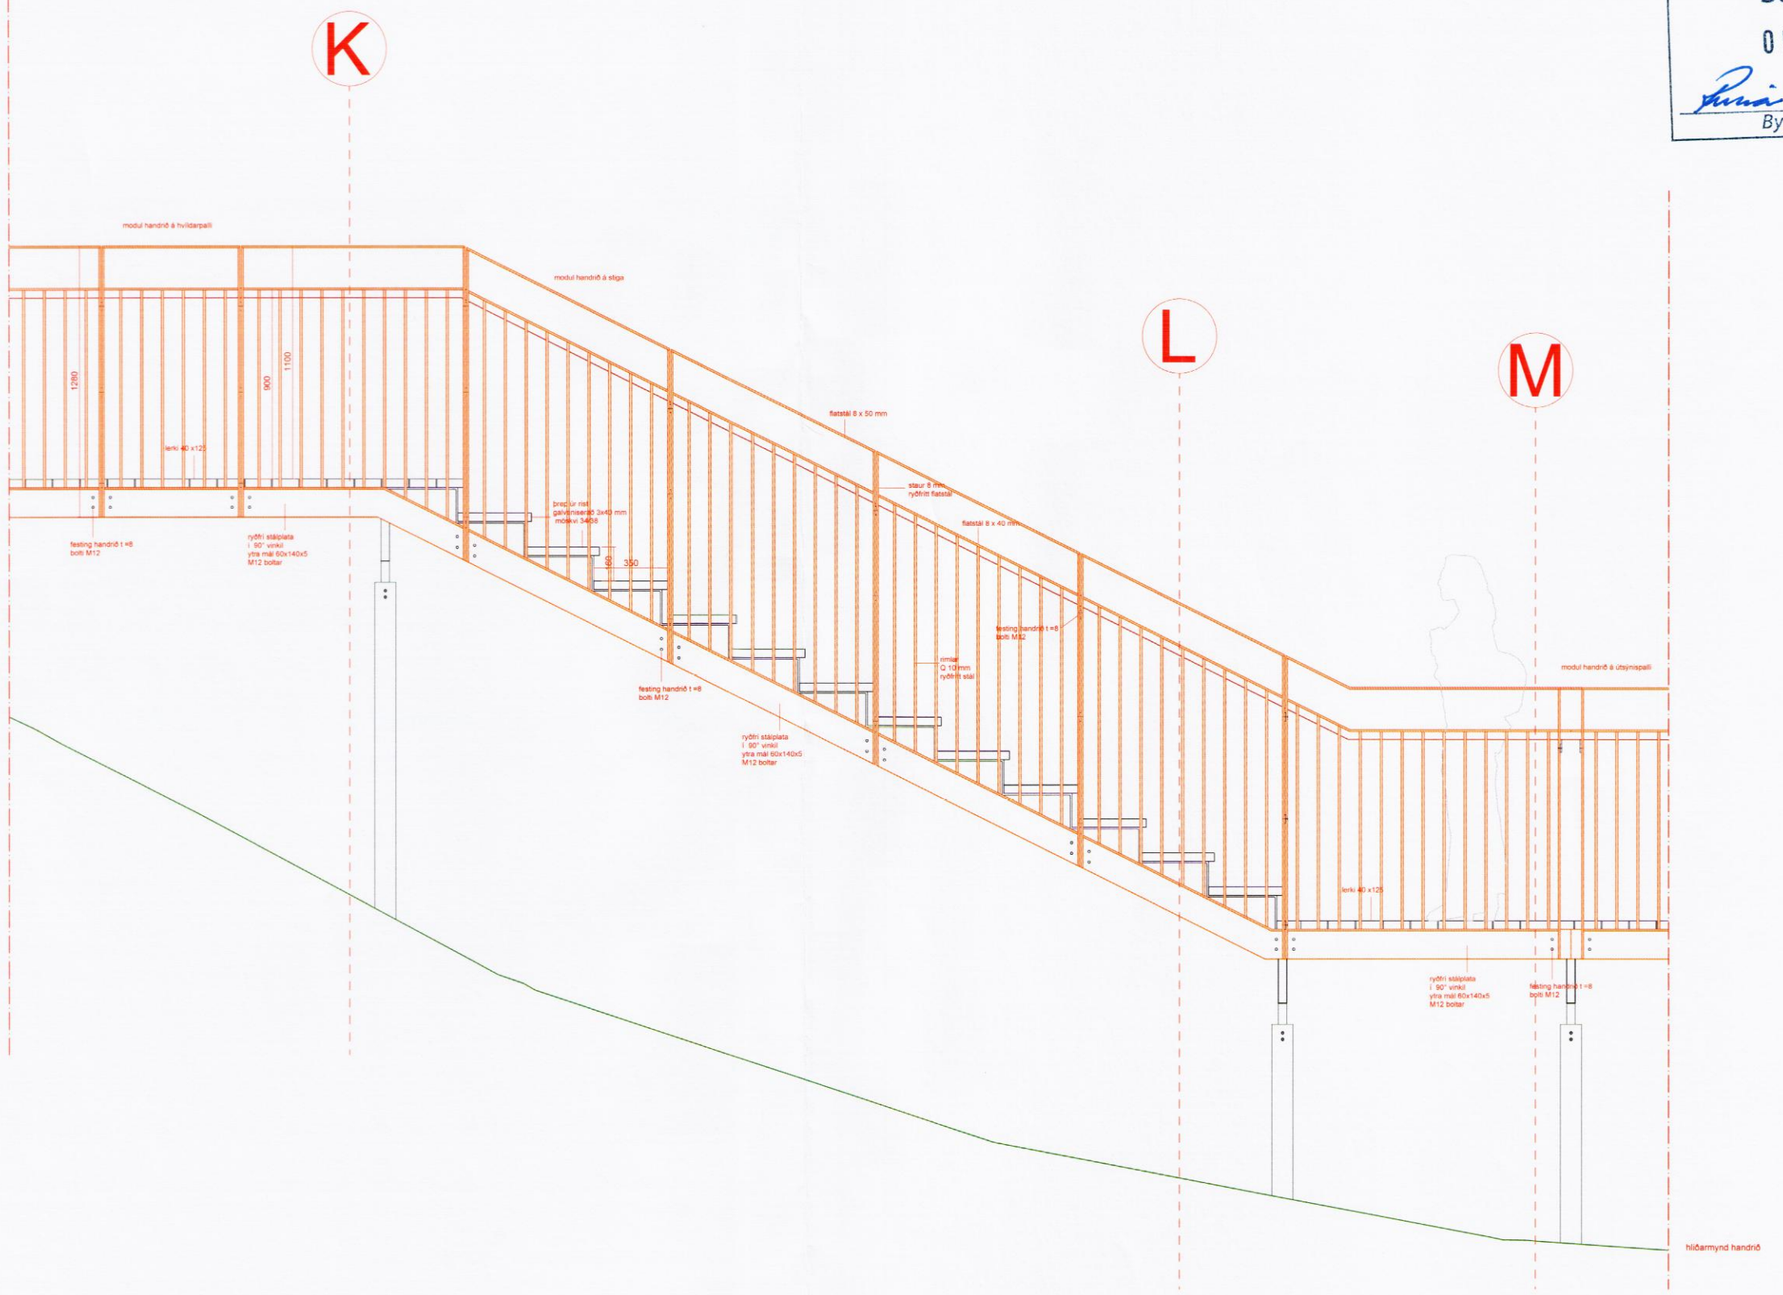

NR	DAGS.	BREYTING
A	19.02.16	IPE 140 skipt út fyrir RHS 140.
B	19.02.16	Stálgrind á hvíldarpöllum skipt út fyrir RHS 140.
C	19.02.16	Gitterbitar skipt út fyrir RHS 140.
D	19.02.16	I biti 140 skipt út fyrir RHS 140.

SKÝRINGAR

tpz teiknistofa
Kirkjuvegi 23 900
Vestmannaeyjum
Sími 481-2711
tpz@teiknistofa.is
www.teiknistofa.is

MAREY ARKITEKTAR
MAREY ARKITEKTAR EHF.
Eyravegi 29
800 Selfoss
Ísland
marey-ark.is

Samþykkt hönnuðar Kt.

Verkheiti
ENDURGERÐ MANNVIRKJA Á FRIÐLANDI VIÐ GULLFOSS - STIGI MEÐ ÚTSÝNISPALLI
2. ÁFANGI, STÁLVIRKI

Verkefni
STÁLVIRKI : hliðarmynd handrið

SKRÁARHEITI
1303-03_160303_350-364

ÚTG. DAGS	HANNAÐ	VERK.NR
14.01.16	MAREY / TPZ	1303-03
YFIRFARIÐ	TEIKNAÐ	MÆLIKVARÐI
PZ	MBG	1:20
TEIKN. NR	BREYTING	A2
351	A,B,C, D	öll mál í mm

Hönnunarstjóri Kt.

9120