



Skipulags- og byggingarfulltrúi Uppsveita bs.
Samþykkt
 05 JULI 2014
[Signature]
 Byggingarfulltrúi

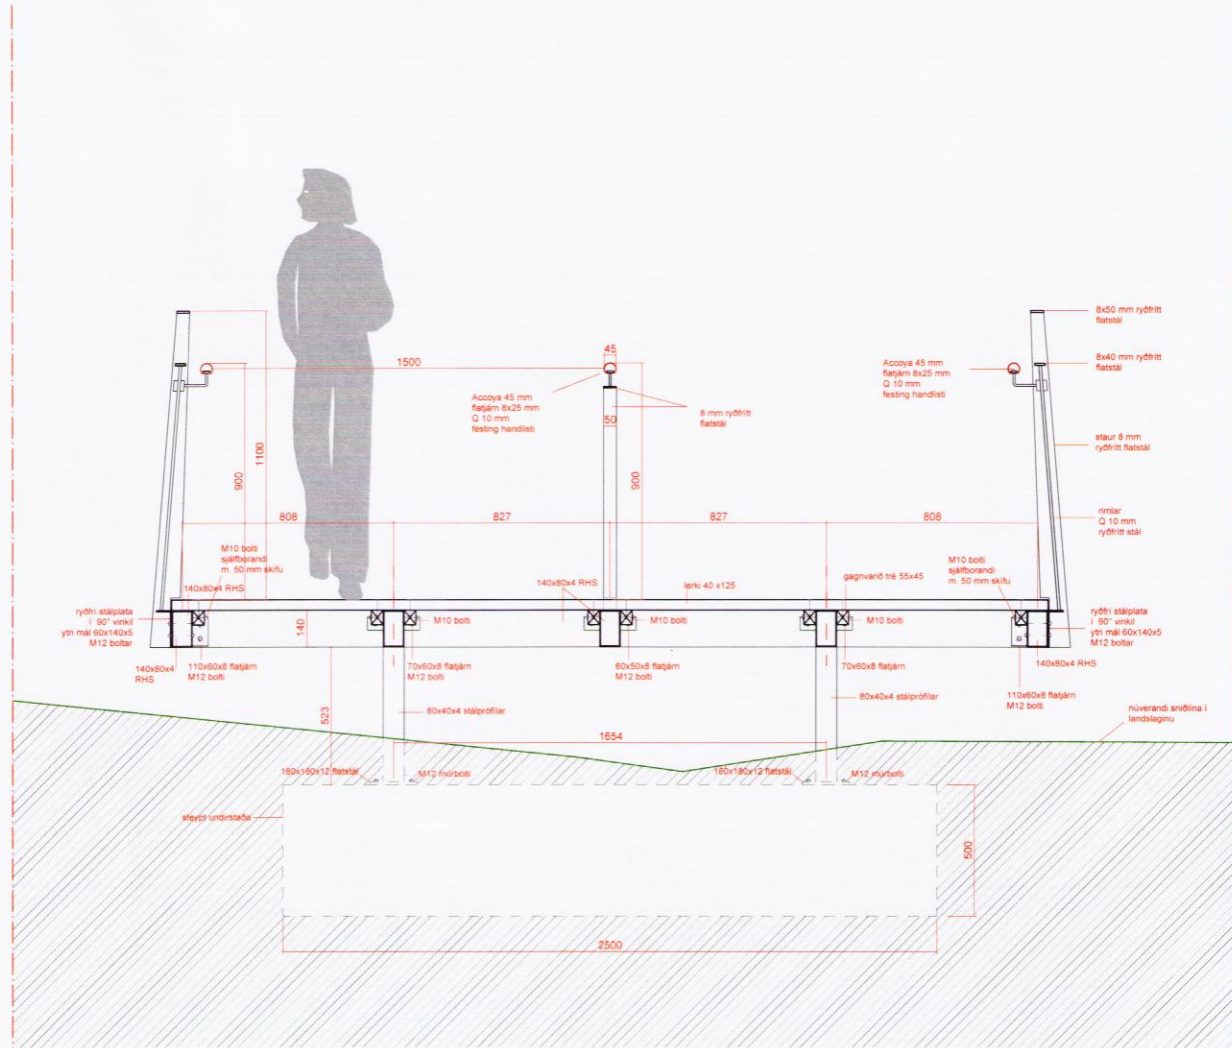

Þversnið H / hliðarpallur 3

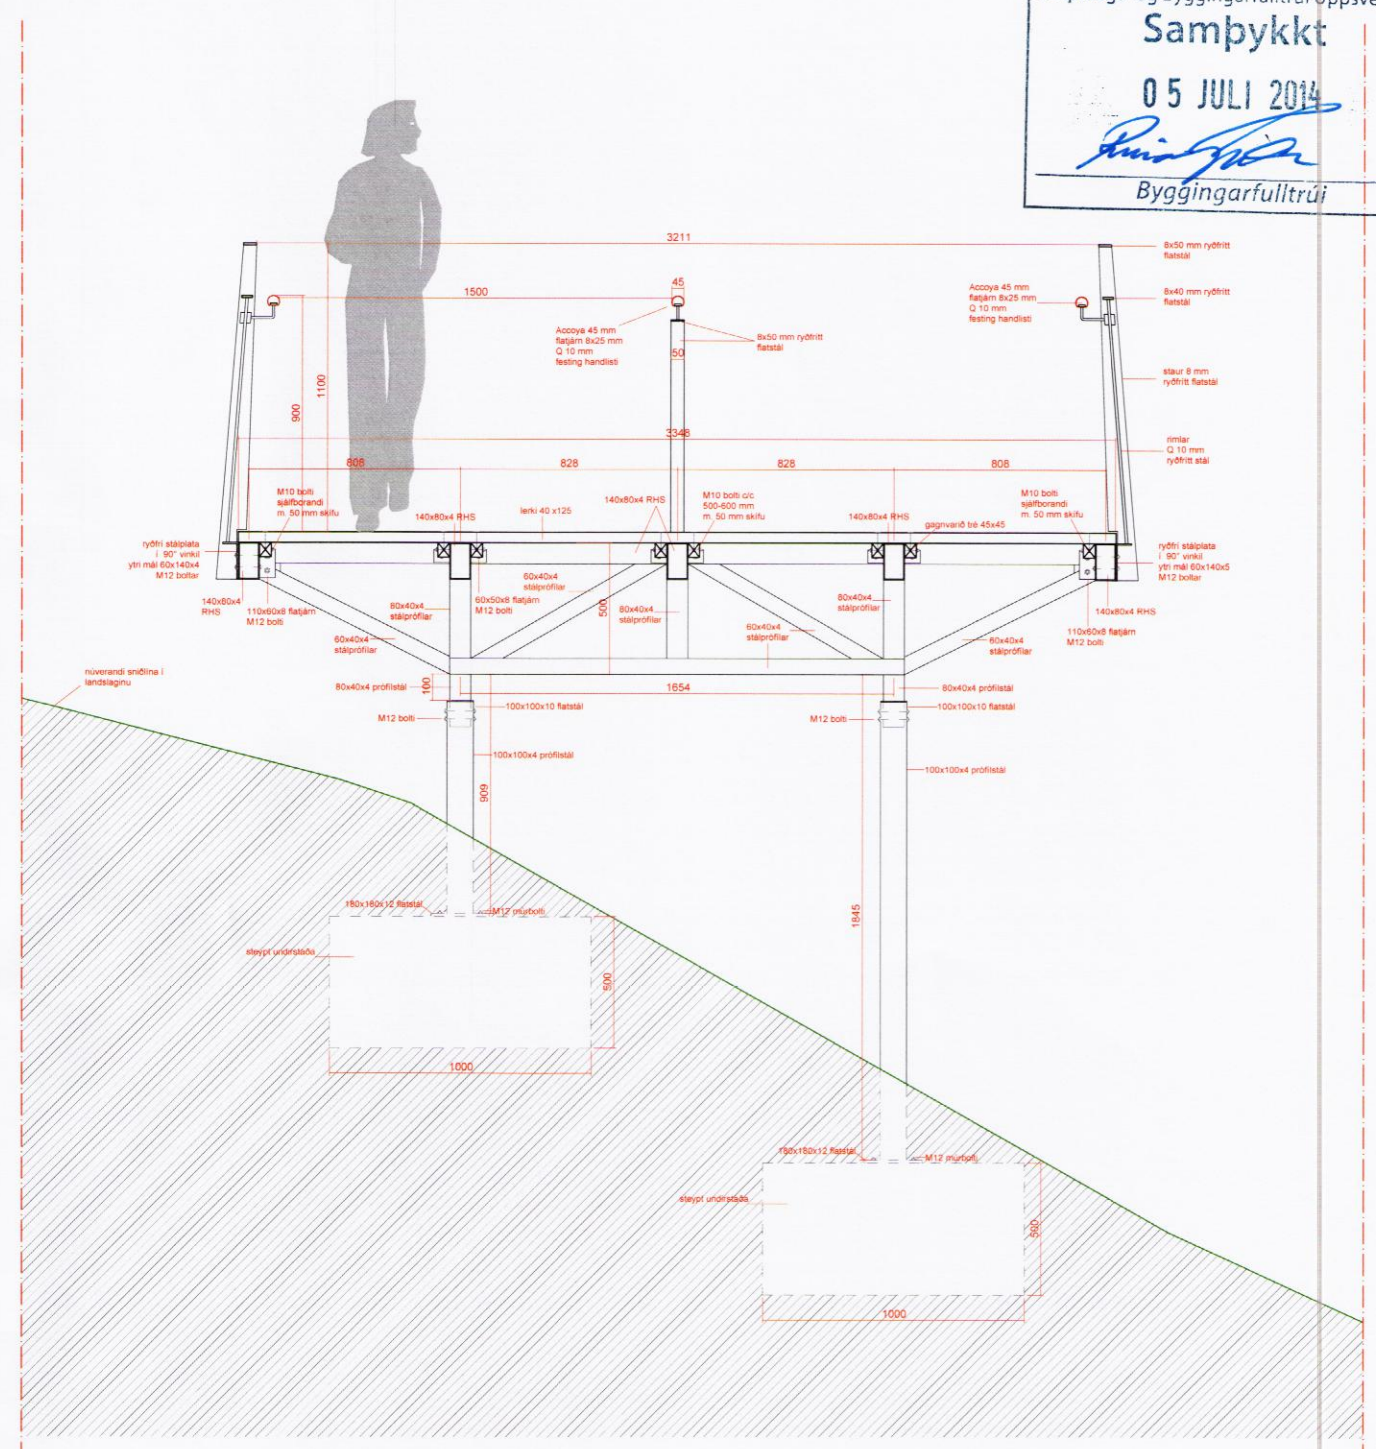

Þversnið S / hliðarpallur 3

NR	DAGS	BREYTING	SKÝRINGAR
A	19.02.16	IPE 140 skipt út fyrir RHS 140.	
B	19.02.16	Stálgrind á hliðarpöllum skipt út fyrir RHS 140.	
C	19.02.16	Gitterbitar skipt út fyrir RHS 140.	
D	19.02.16	Þiti 140 skipt út fyrir RHS 140.	

Kirkuvegji 23 900 Vestmannaeyjum Sími 481-2711 tpz@teiknistofa.is www.teiknistofa.is	Verkefni ENDURGERÐ MANNVIRKJA Á FRIÐLANDI VIÐ GULLFOSS - STIGI MEÐ ÚTSÝNISPALLI 2. ÁFANGI. STÁLVIKRI	
	Verkefni STÁLVIKRI : Þversnið	
MAREY ARKITEKTAR EHF. Eyraugji 28 800 Selfoss Ísland marey-ark.is	SKRÁARHEITI 1303-03_160303_350-364	
	ÚTG. DAGS 14.01.16	HANNAÐ MAREY / TPZ
YFIRFARIÐ PZ	TEIKNAD MBG	MÆLIKVARÐI 1:20 A2 öll mál í mm
TEIKN NR 350_B	BREYTING A.B.C, D	
Samþykkt hönnuðar <i>[Signature]</i>	Kl. Hönnunarstjóri	Kl.