


Skipulags- og byggingarfulltrúi Uppsveita bs.
Samþykkt
 05 JULI 2014
Rúna Þórunn
 Byggingarfulltrúi

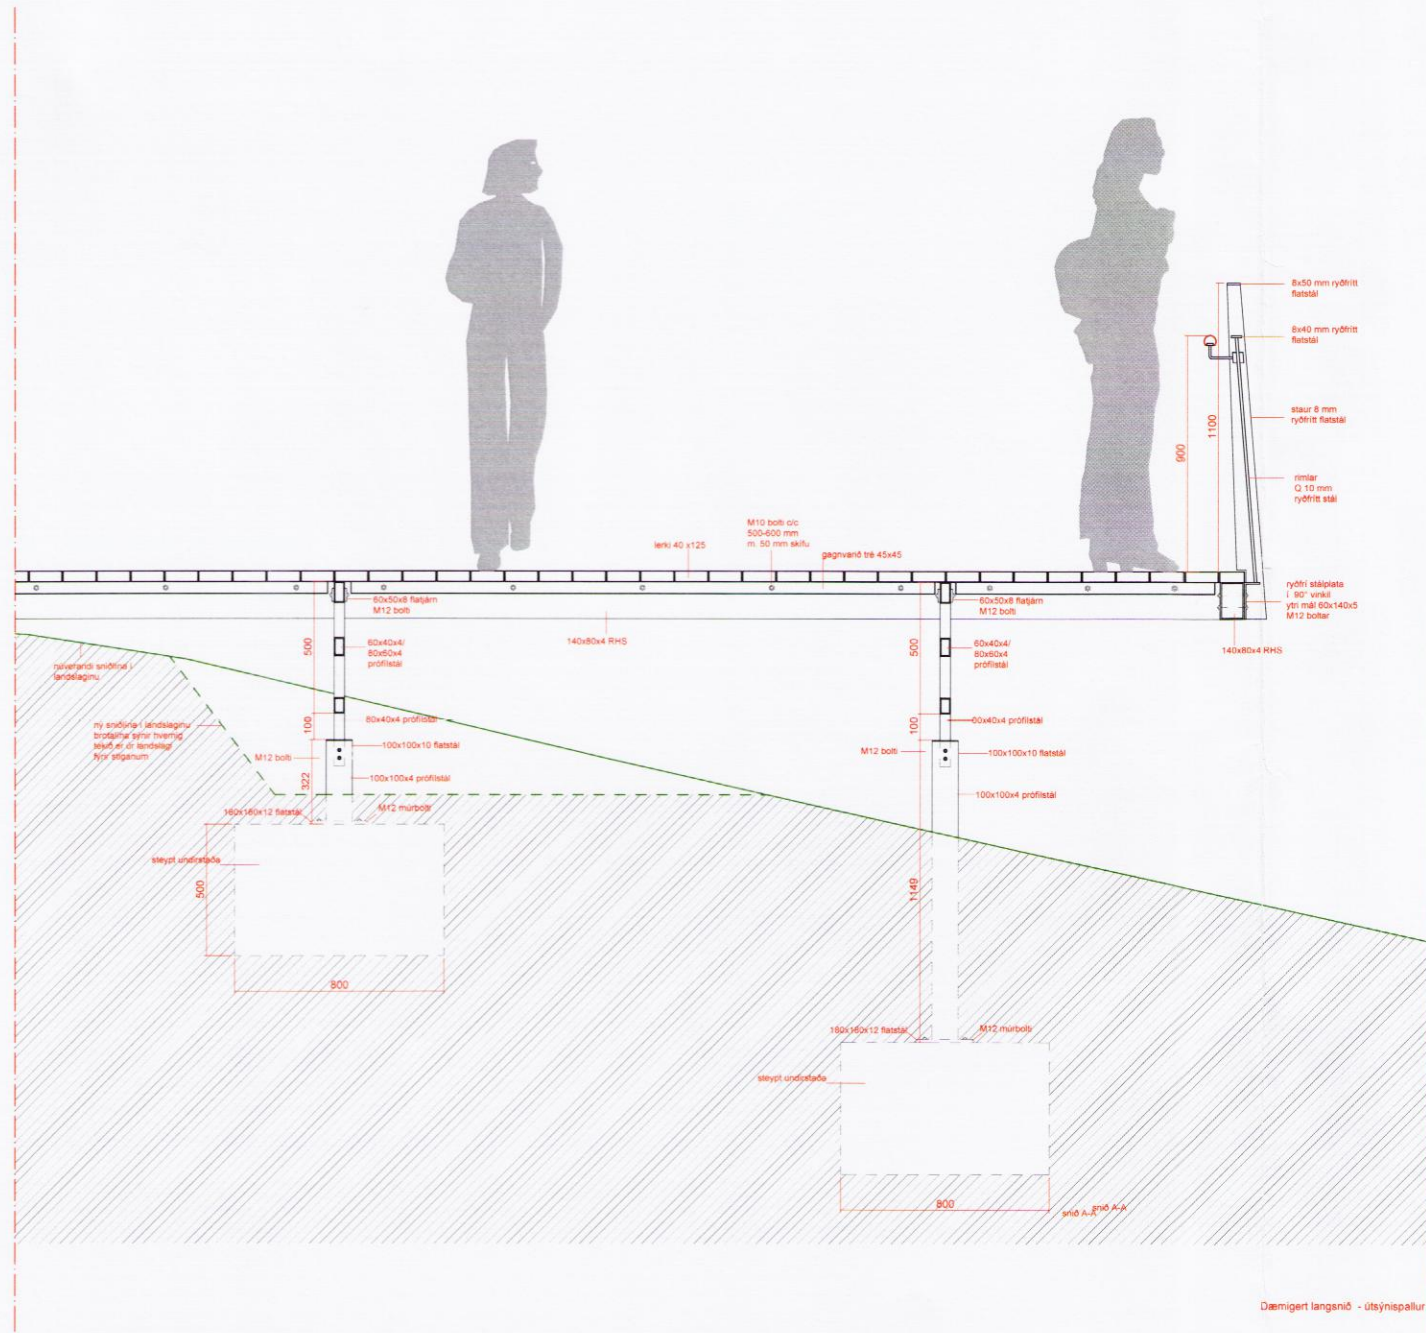

NR	DAGS	BREYTING	SKÝRINGAR
A	19.02.16	IPE 140 skipt út fyrir RHS 140.	
B	19.02.16	Stálgrind á hvíldarpöllum skipt út fyrir RHS 140.	
C	19.02.16	Gitterbitar skipt út fyrir RHS 140.	
D	19.02.16	1 biti 140 skipt út fyrir RHS 140.	

	Kirkjuvegi 23 900 Vestmannaeyjum Sími 481-2711 tpz@teiknistofa.is www.teiknistofa.is	Verkefni: ENDURGERÐ MANNVIRKJA Á FRÍDLANDI VIÐ GULLFOSS - STIGI MEÐ ÚTSÝNISPALLI 2. ÁFANGI, STÁLVIRKI		
		Verkefni: STÁLVIRKI : dæmigert snið		
SKRÁARHEITI: 1303-03_160303_350-364		ÚTG. DAGS: 14.01.16	HANNAD: MAREY / TPZ	VERK.NR: 1303-03
		YFIRFARIÐ: PZ	TEIKNAD: MBG	MÆLIKVARÐI: 1:20
Samþykkt hönnuðar <i>Þórunn Þórunn 27.06.14</i>		350_A	BREYTING: A,B,C,D	A2 öll mál í mm
Hönnunarstjóri		Hönnunarstjóri		Kt.

9123