




Skipulags- og byggingarfulltrúi Uppsveita b.s.  
**Samþykkt**  
 15 MAÍ 2016  
*Rannsóknir*  
 Byggingarfulltrúi

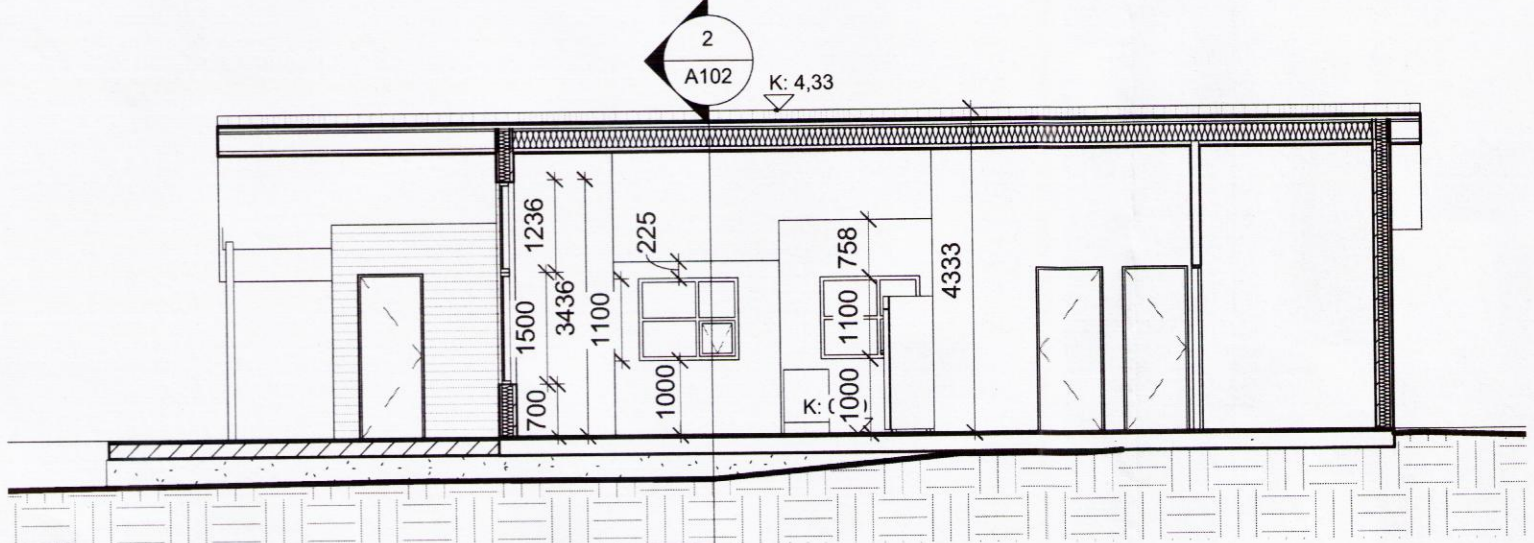

**SNID 1**  
1 : 100

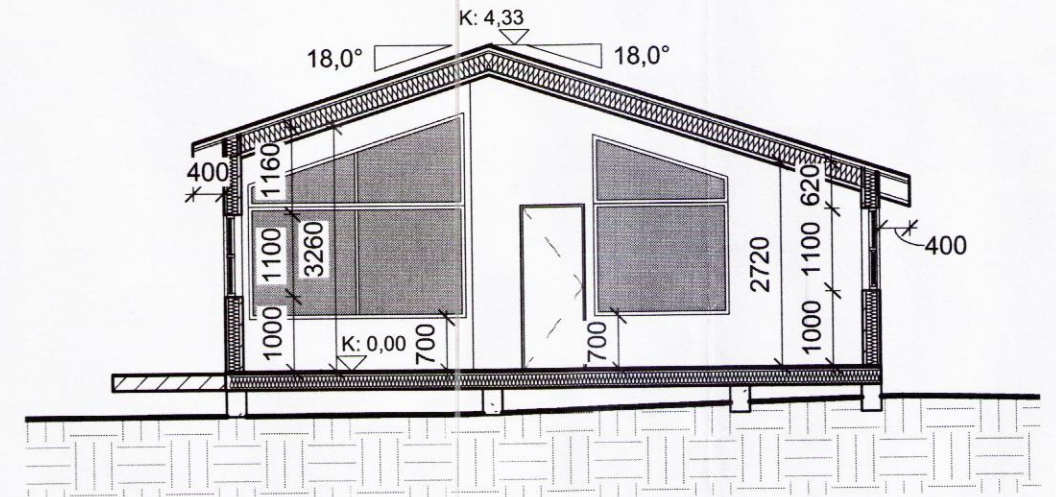

**SNID 2**  
1 : 100

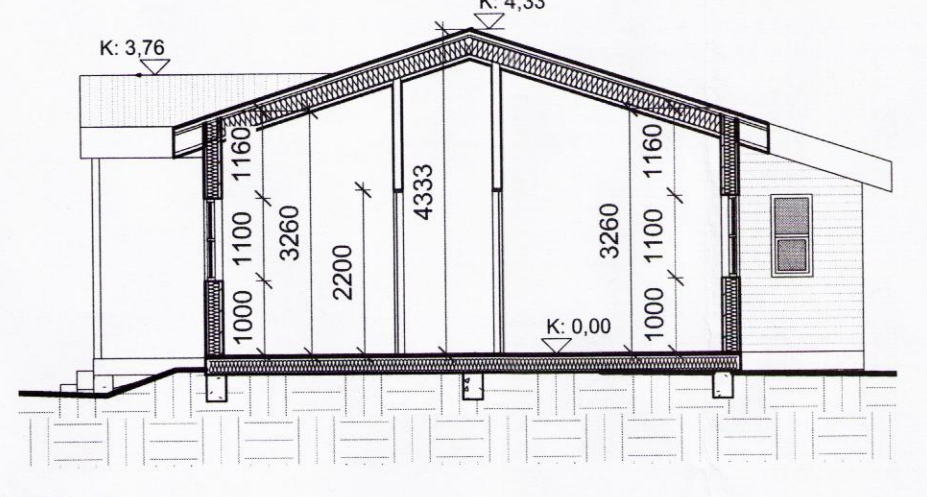


**SNID 5**  
1 : 100

**Tákn**


GN	= Gólfurfall	Brunatákn
PN	= Þröskulurfall	E60
SN	= Sválanurfall	E80
LR	= Loftrásing	A-E60
VLR	= Völræm loftrásing	A-E120
PK	= Postkassar	RE160
NL	= Neyðarljós	RE120
BO	= Björgunarpö, 60cm x 100cm	A-RE1M120
R	= Ræstingur	
HSL	= Handstökklutaki	
UT	= Merktur utgangur	
HV	= Hlaðebla	
VV	= Varmveita	
RR	= Rafmagnsveita	
UK	= Útkant	
BO	= Felldag við björgunarpö	
BR	= Brunslanga	
ST	= Stigleðsla	
ST	= Stigleðsla ut	
ST	= Stjornstöð brunavörðunarkerfis	
ST	= Inntak	
ST	= Blástæði fyrir fatlaða	




**NORD-VESTUR**  
1 : 100

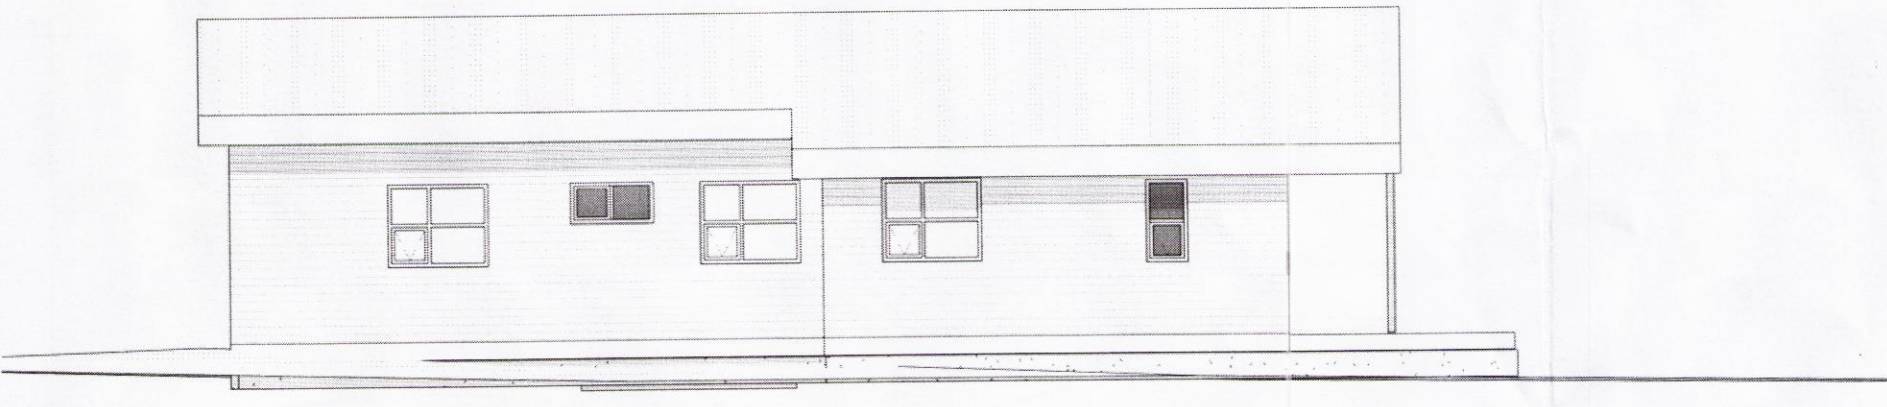


**NORD-AUSTUR**  
1 : 100

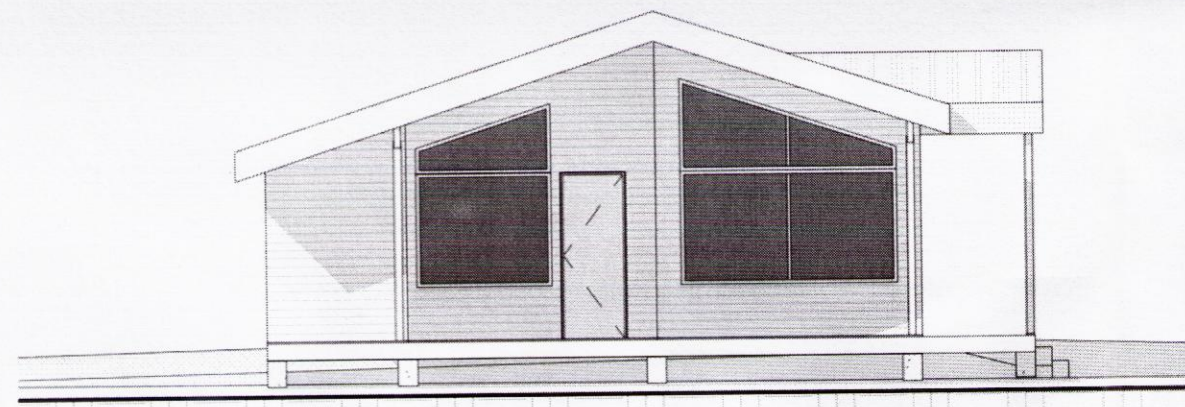


**SUD-VESTUR**  
1 : 100

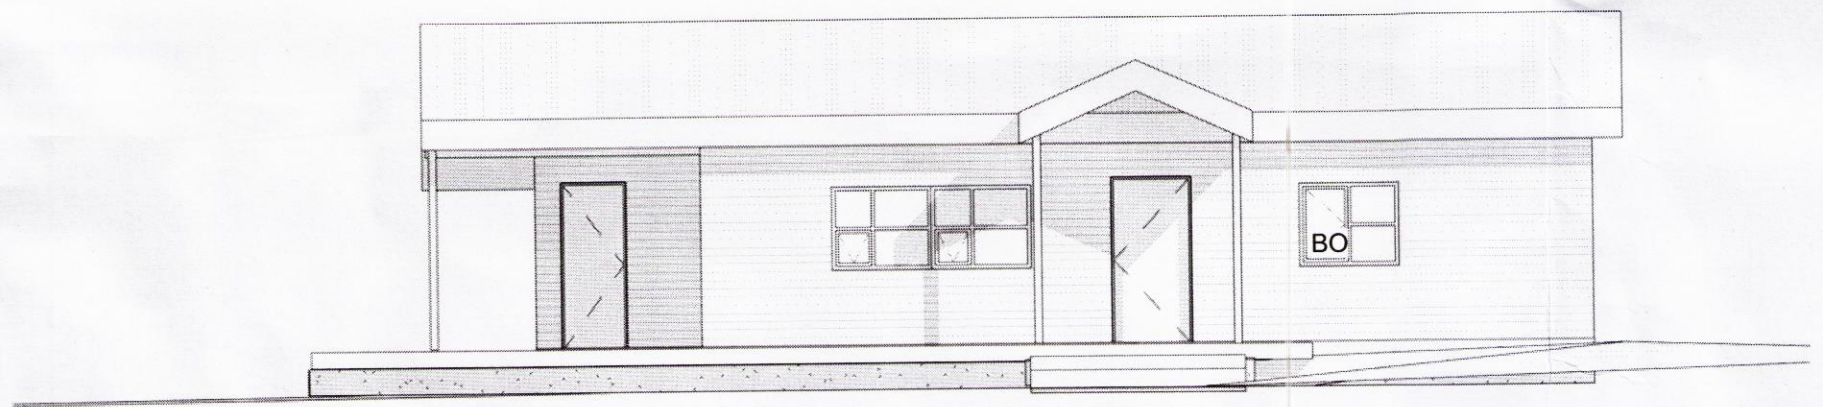


**SUD-AUSTUR**  
1 : 100

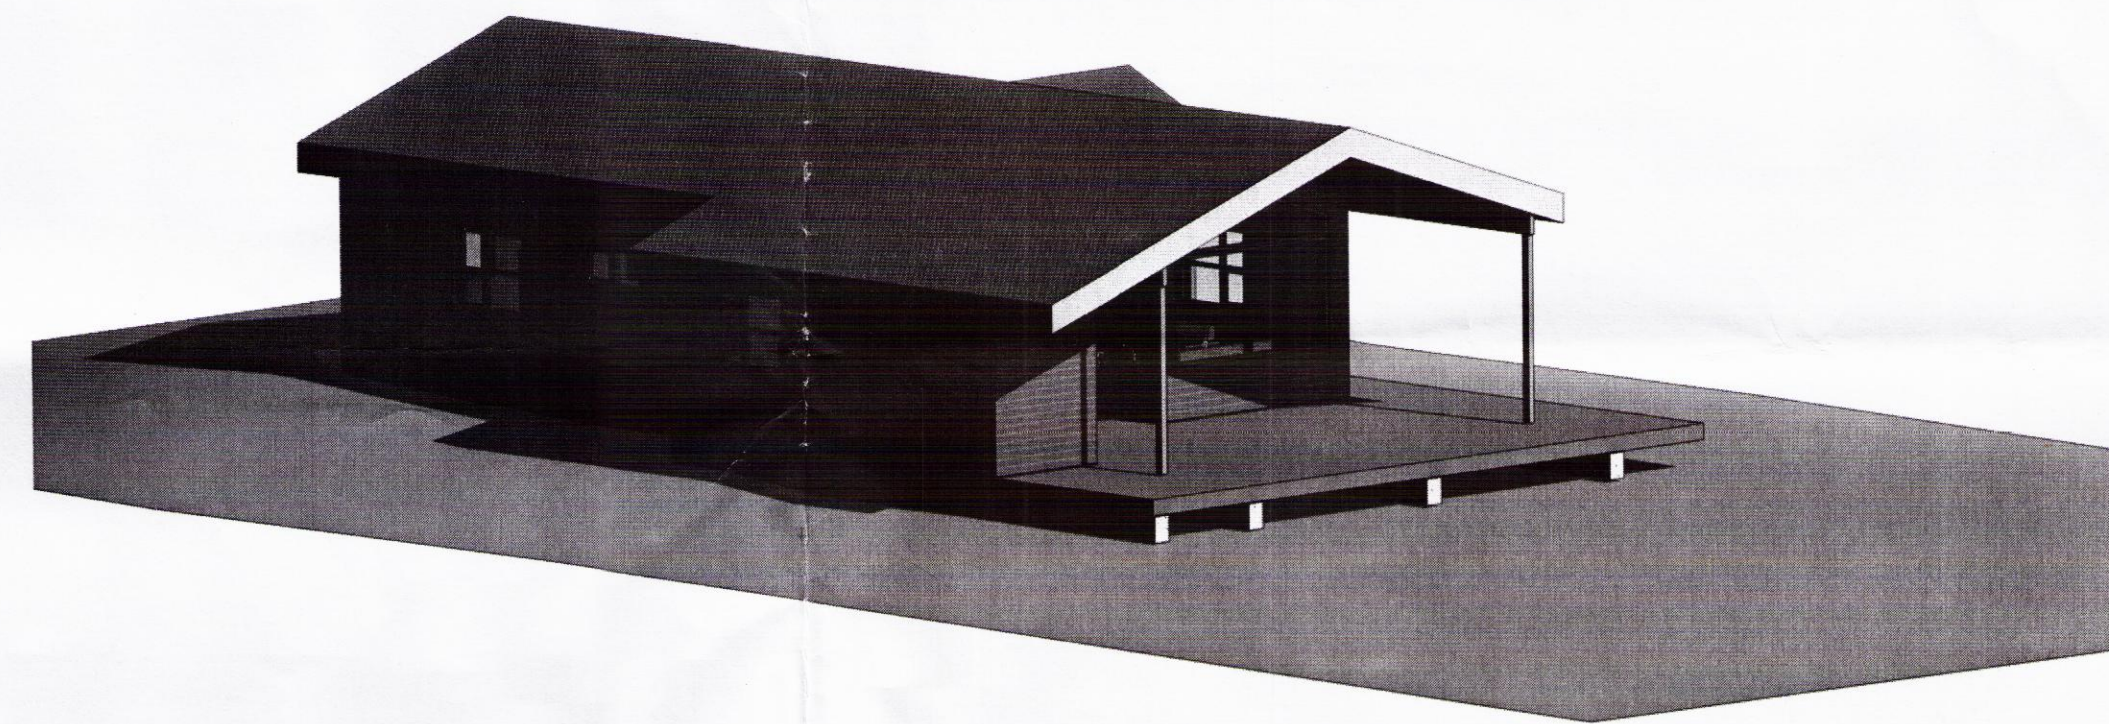

**ÁSÝND 1**

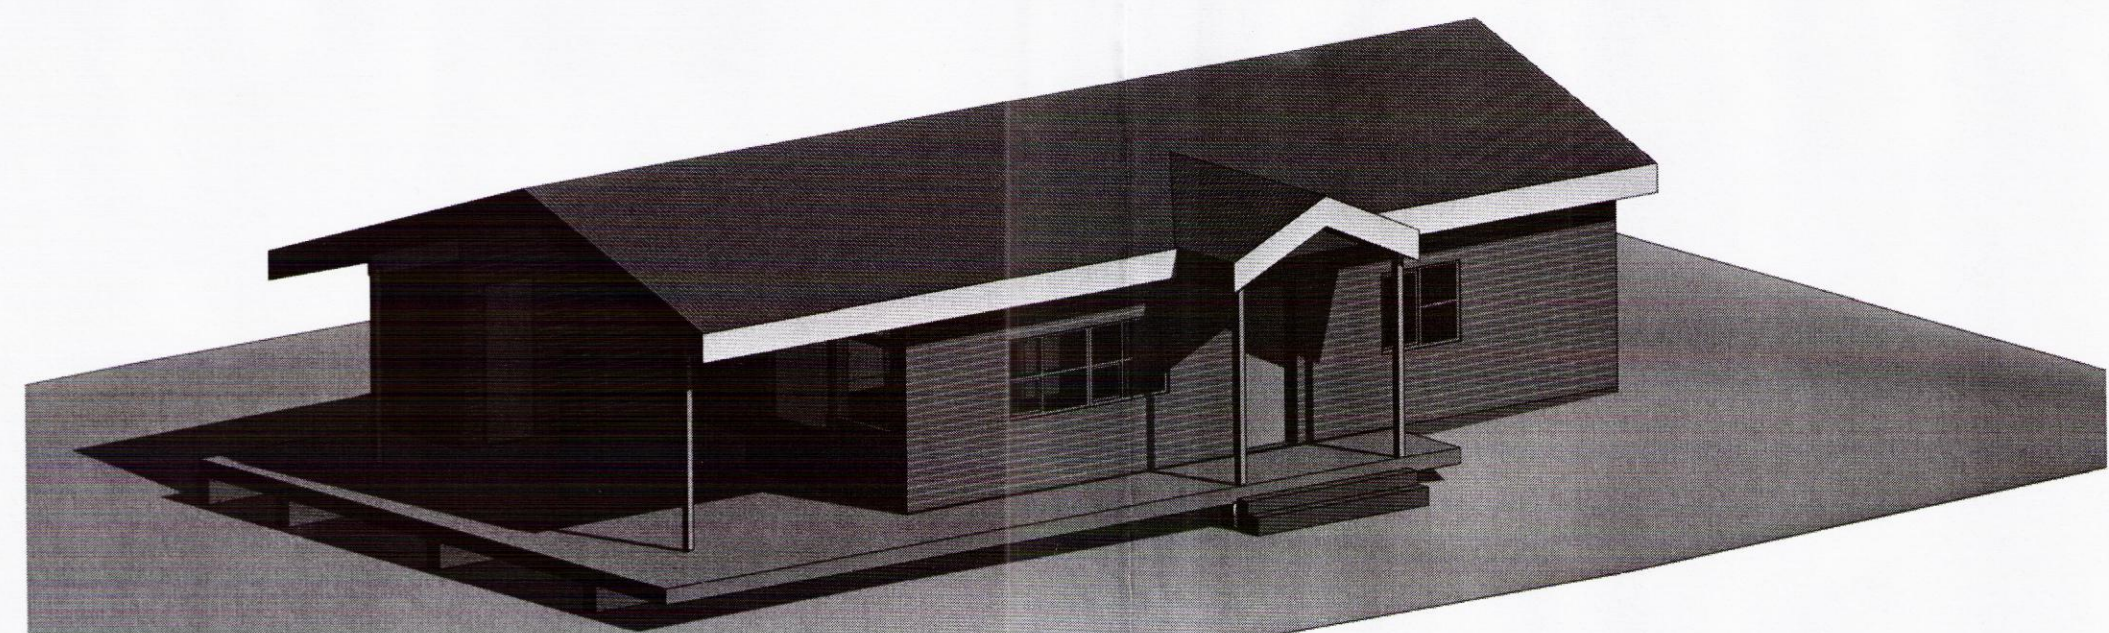


**ÁSÝND 2**

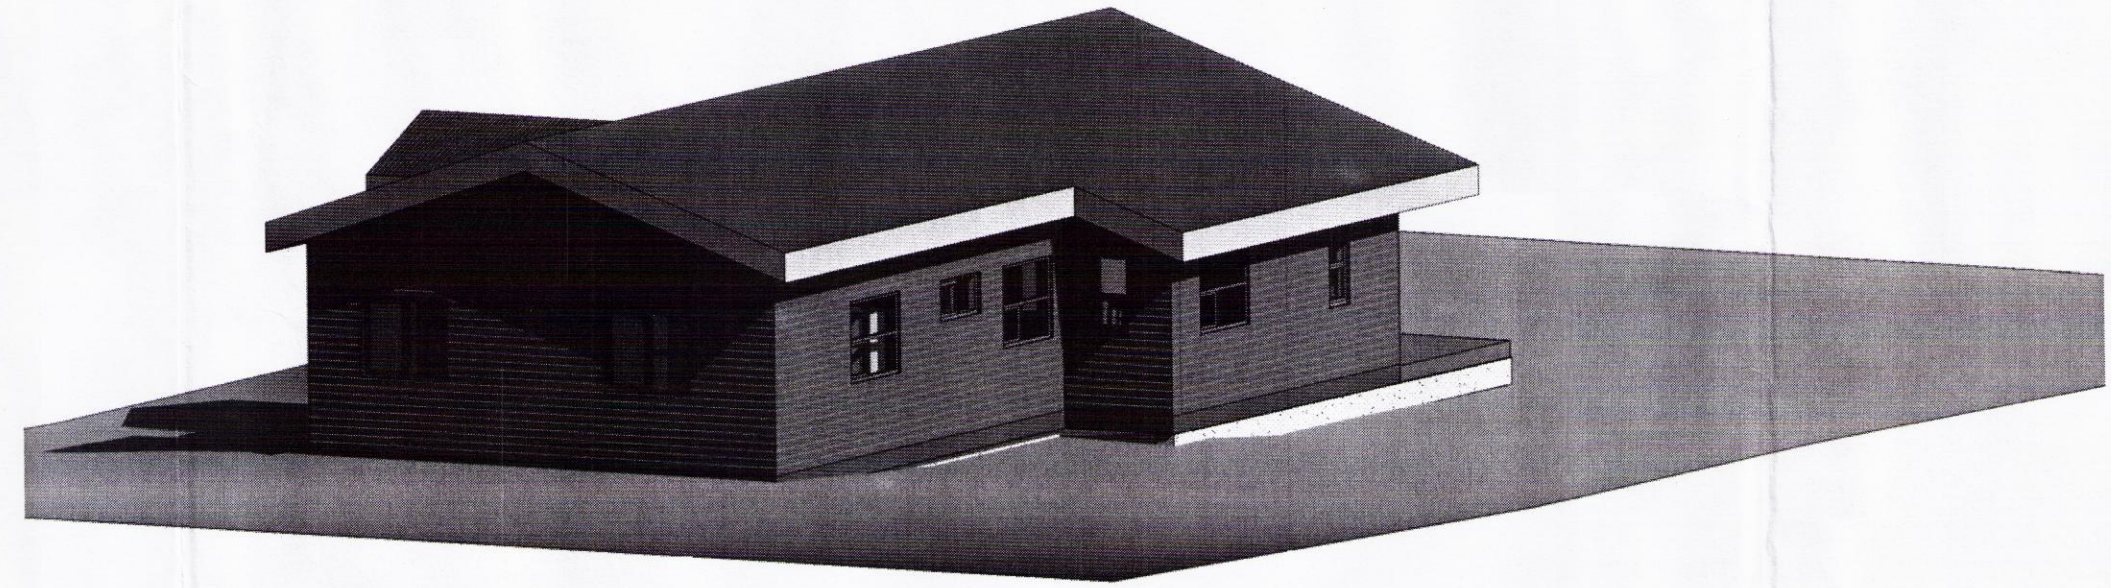

**ÁSÝND 3**

Útg.	Dags.	Lýsing	Nafn
------	-------	--------	------

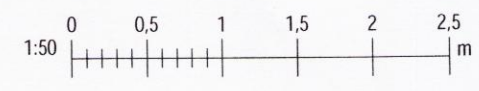

**AVR** AVR ehf.  
 ALMENN VERKFRÁÐRÁÐGAF  
 Amathraun 11 - 220 Hafnarfjörður, Ísland  
 Sí. 555 3608  
 Kf. 661115-02590, skeyptir@gmail.com

**SUMARBUSTADUR**  
**KERHRAUN 20**

Landnúmer: 196267 Staðgreinir: 8719-01-46300200  
 Aðaluppdrættir

**SNID, ÚTLIG OG ÁSÝNDIR**

Hönnun:	jjj	Verknúmer:	1501
Verkefnastjóri:		Mælikvarði:	1 : 100
Teiknað:	JPJ	Dagsetning:	01.01.2016
Yfirfarir:	JPJ	Bláð:	Útgáfa:
Samþykkt:	<i>Kristinn Ragnarsen</i>	A102	
Kristinn Ragnarsen	Kf. 120944.2669		